



Oficiul de Cadastru și Publicitate Imobiliară ALBA
Biroul de Cadastru și Publicitate Imobiliară Alba Iulia




EXTRAS DE PLAN CADASTRAL

pentru imobilul cu IE **119878**, UAT Alba Iulia / ALBA, Loc.
Alba Iulia, Str. Mircea Eliade

Nr.cerere	52379
Ziua	28
Luna	08
Anul	2024

Teren: 1.152 mp
Teren: Intravilan
Categoria de folosinta(mp): Arabil 1152mp
Plan detaliu

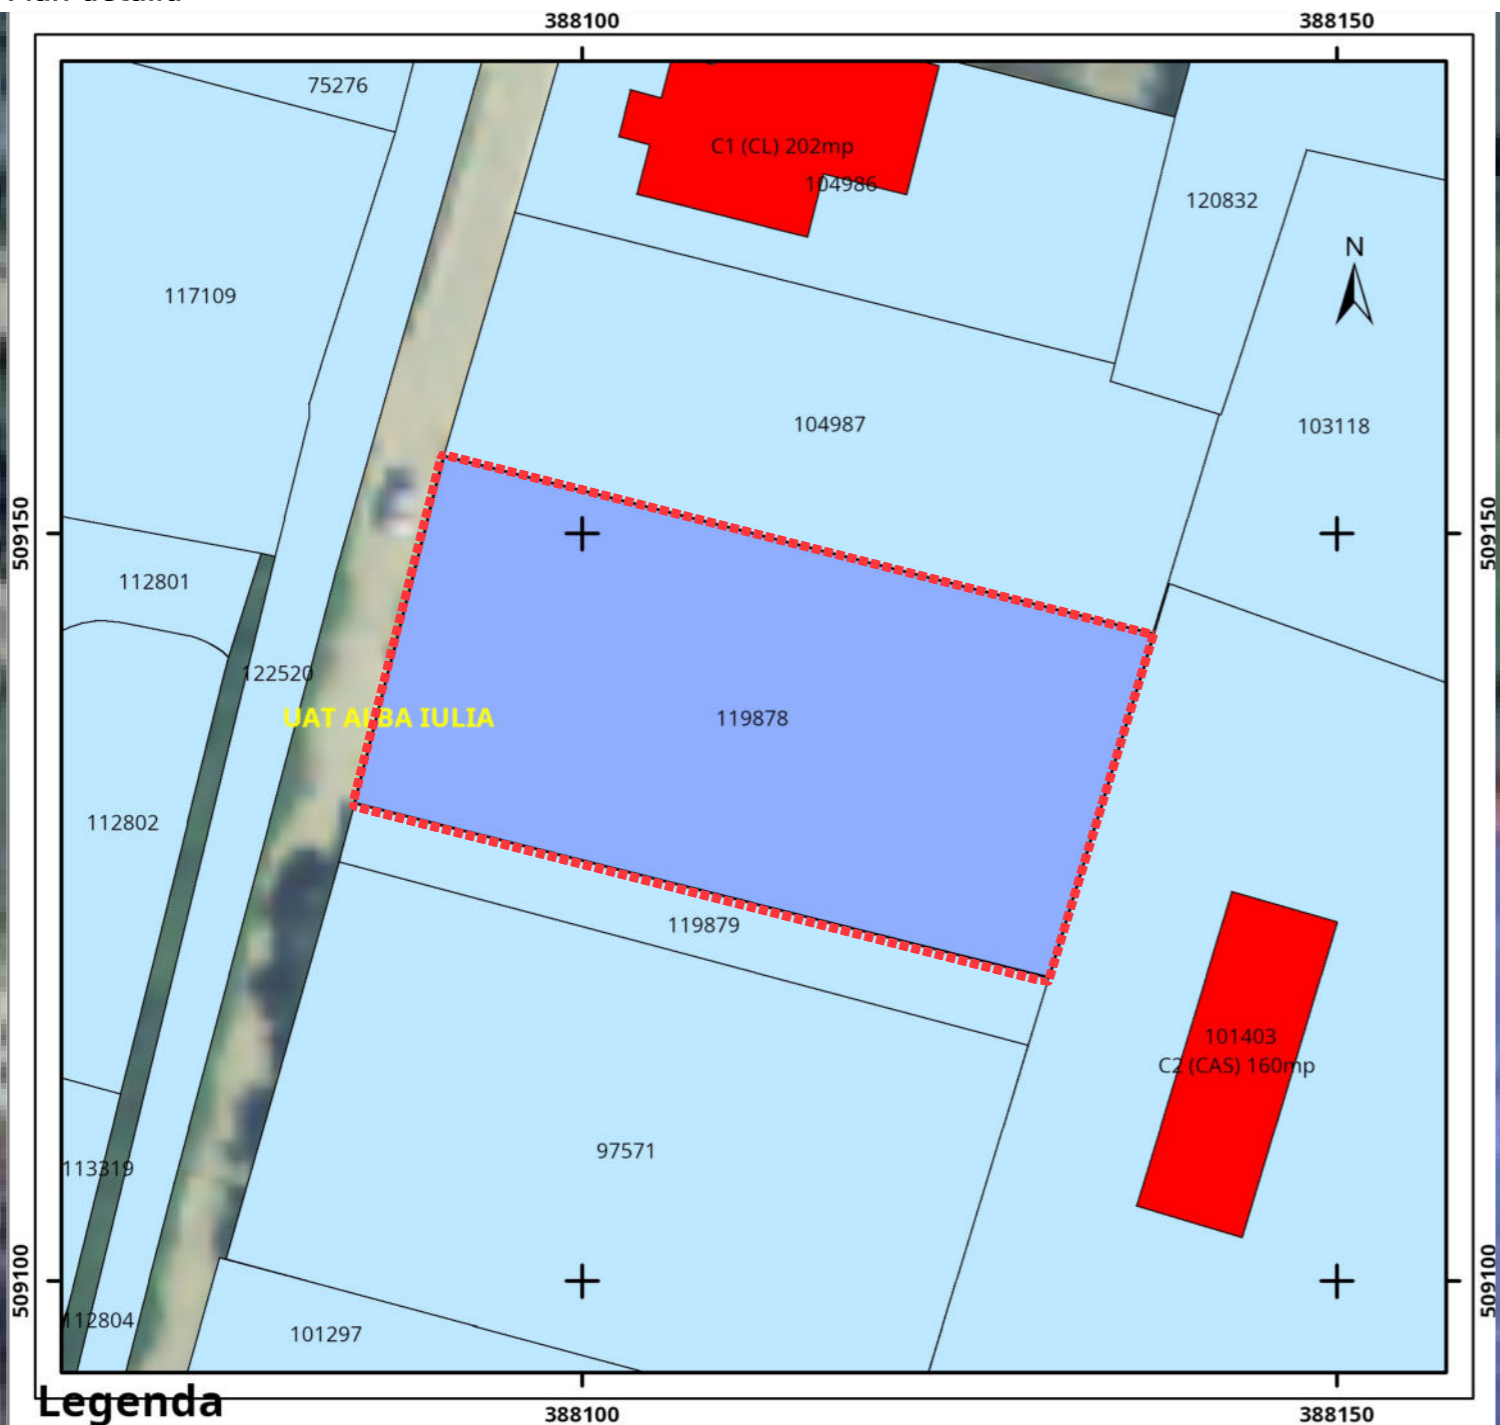

Legenda

	Intravilan
	Legea 17
	Legea 165



Sistem de proiectie Stereo 70



SC MKG ARH DESIGN OFFICE SRL
office@mkgdesign.ro
www.mkg.design
0752 625 339

beneficiar:
SAGCOMPLET HOUSE SRL
Alba Iulia, str Alexandru Vlahuță, nr 8A, jud Alba

faza:
PUZ

sef proiect:	arh. Zsolt Freund Fleschin
proiectat:	arh. Zsolt Freund Fleschin arh. Karina Man
desenat:	arh. Karina Man

scara:	
data:	10/2024

proiect:
PUZ construire locuințe semicolective, cu schimbarea
regelemntărilor în L3A
Alba Iulia, str Mircea Eliade, CF 118978, jud Alba
denumire plansa:
pplan cadastral

nr.proiect:
11/2024

plansa:
U01