


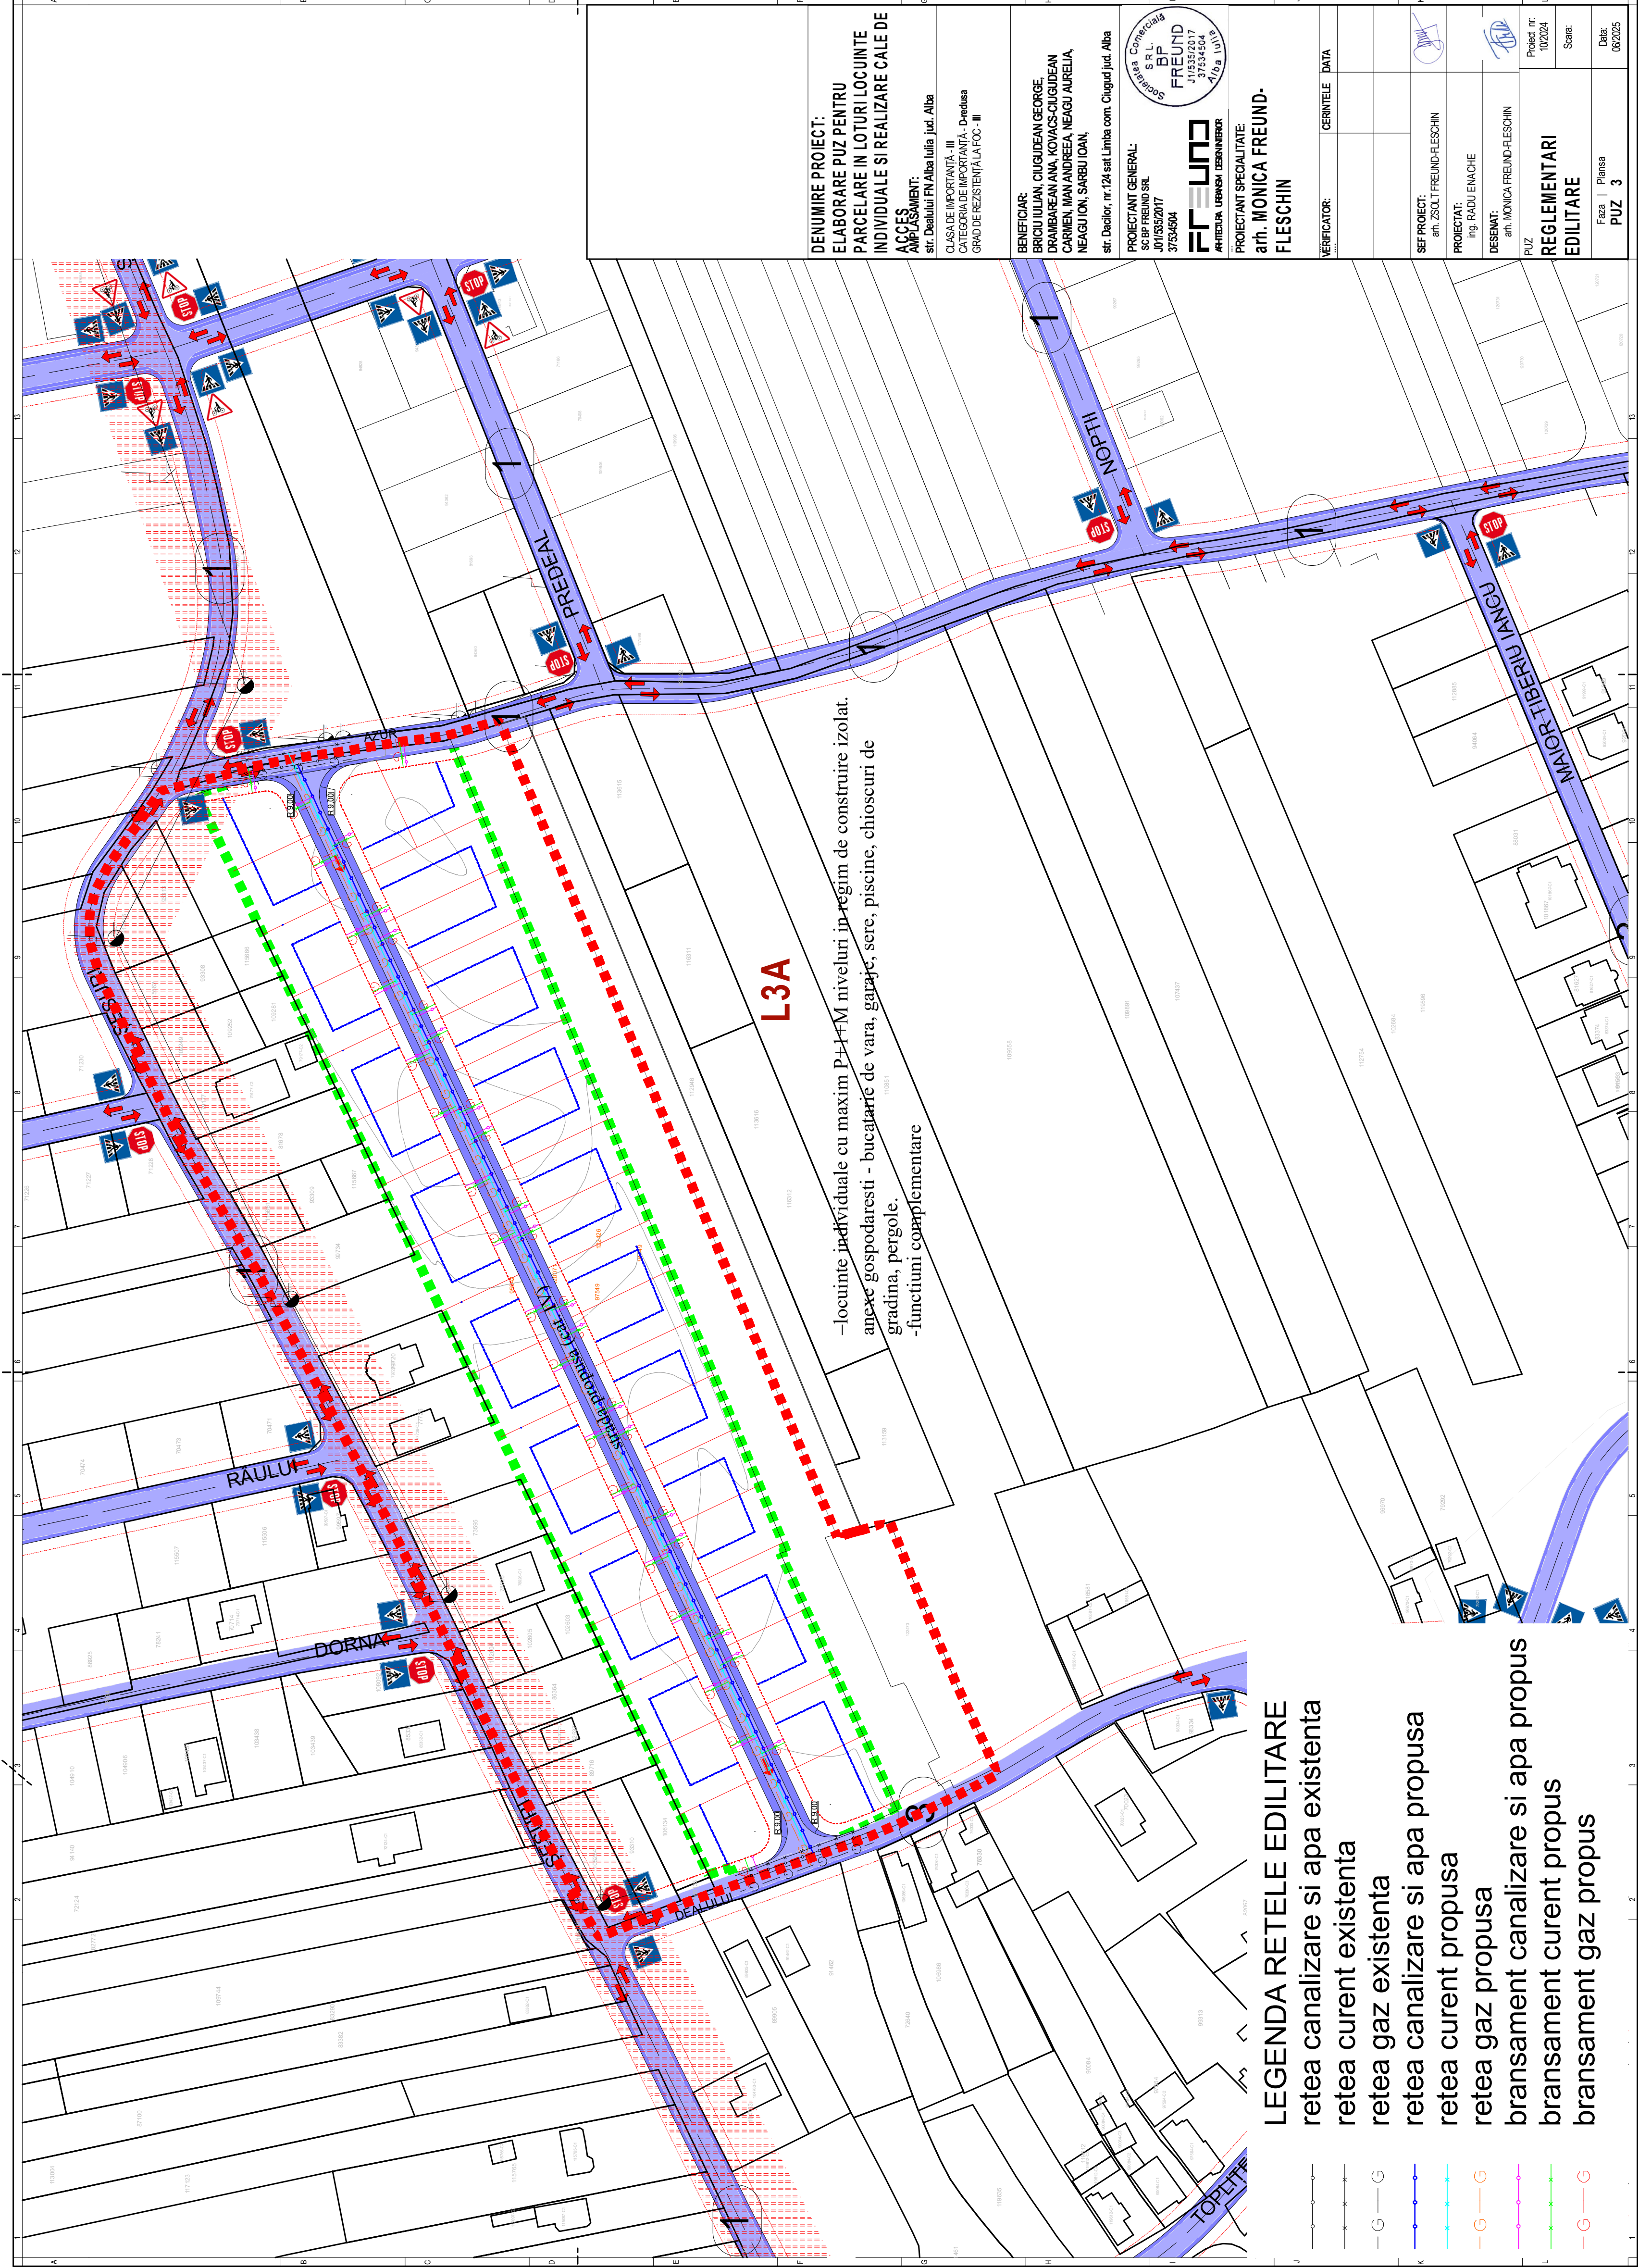

L3A

–locuinte individuale cu maxim P+1+M niveluri in regim de construire izolat.
–anexe gospodaresti – bucatarie de vara, garaje, sere, piscine, chioscuri de gradina, pergole.
–functiuni complementare

- LEGENDA RETELE EDILITARE
- retea canalizare si apa existenta
 - retea curent existenta
 - retea gaz existenta
 - retea canalizare si apa propusa
 - retea curent propusa
 - retea gaz propusa
 - bransament canalizare si apa propus
 - bransament curent propus
 - bransament gaz propus

DENUMIRE PROIECT:
ELABORARE PUZ PENTRU
PARCELARE IN LOTURI LOCUINTE
INDIVIDUALE SI REALIZARE CALE DE
ACCES
AMPLASAMENT:
str. Dealului FN Alba Iulia jud. Alba

CLASA DE IMPORTANȚĂ - III
CATEGORIA DE IMPORTANȚĂ - Dredusa
GRAD DE REZISTENȚĂ LA FOC - III

BENEFICIAR:
BRICIU IULIAN, CIUGUDEAN GEORGE,
DRAMBARLEAN ANA, KOVACS-CIUGUDEAN
CARMEN, MAN ANDREEA, NEAGU AURELIA,
NEAGU ION, SARBU IOAN,
str. Dealulor, nr.124 sat Limba com. Ciugud jud. Alba

PROIECTANT GENERAL:
SC BP FREUND SRL
J01/1535/2017
37534504

Societatea Comerciala
SC BP
FREUND
J01/1535/2017
37534504
Alba Iulia

PROIECTANT SPECIALITATE:
arh. MONICA FREUND-
FLESCHIN

VERIFICATOR:	CERINTELE	DATA

SEF PROIECT:
arh. ZSOLT FREUND-FLESCHIN

PROIECTAT:
ing. RADU ENACHE

DESEINAT:
arh. MONICA FREUND-FLESCHIN

PUZ
REGLEMENTARI
EDILITARE

Proiect nr:
10/2024

Scara:
Faza I Planșa

Data:
06/2025

PUZ 3