


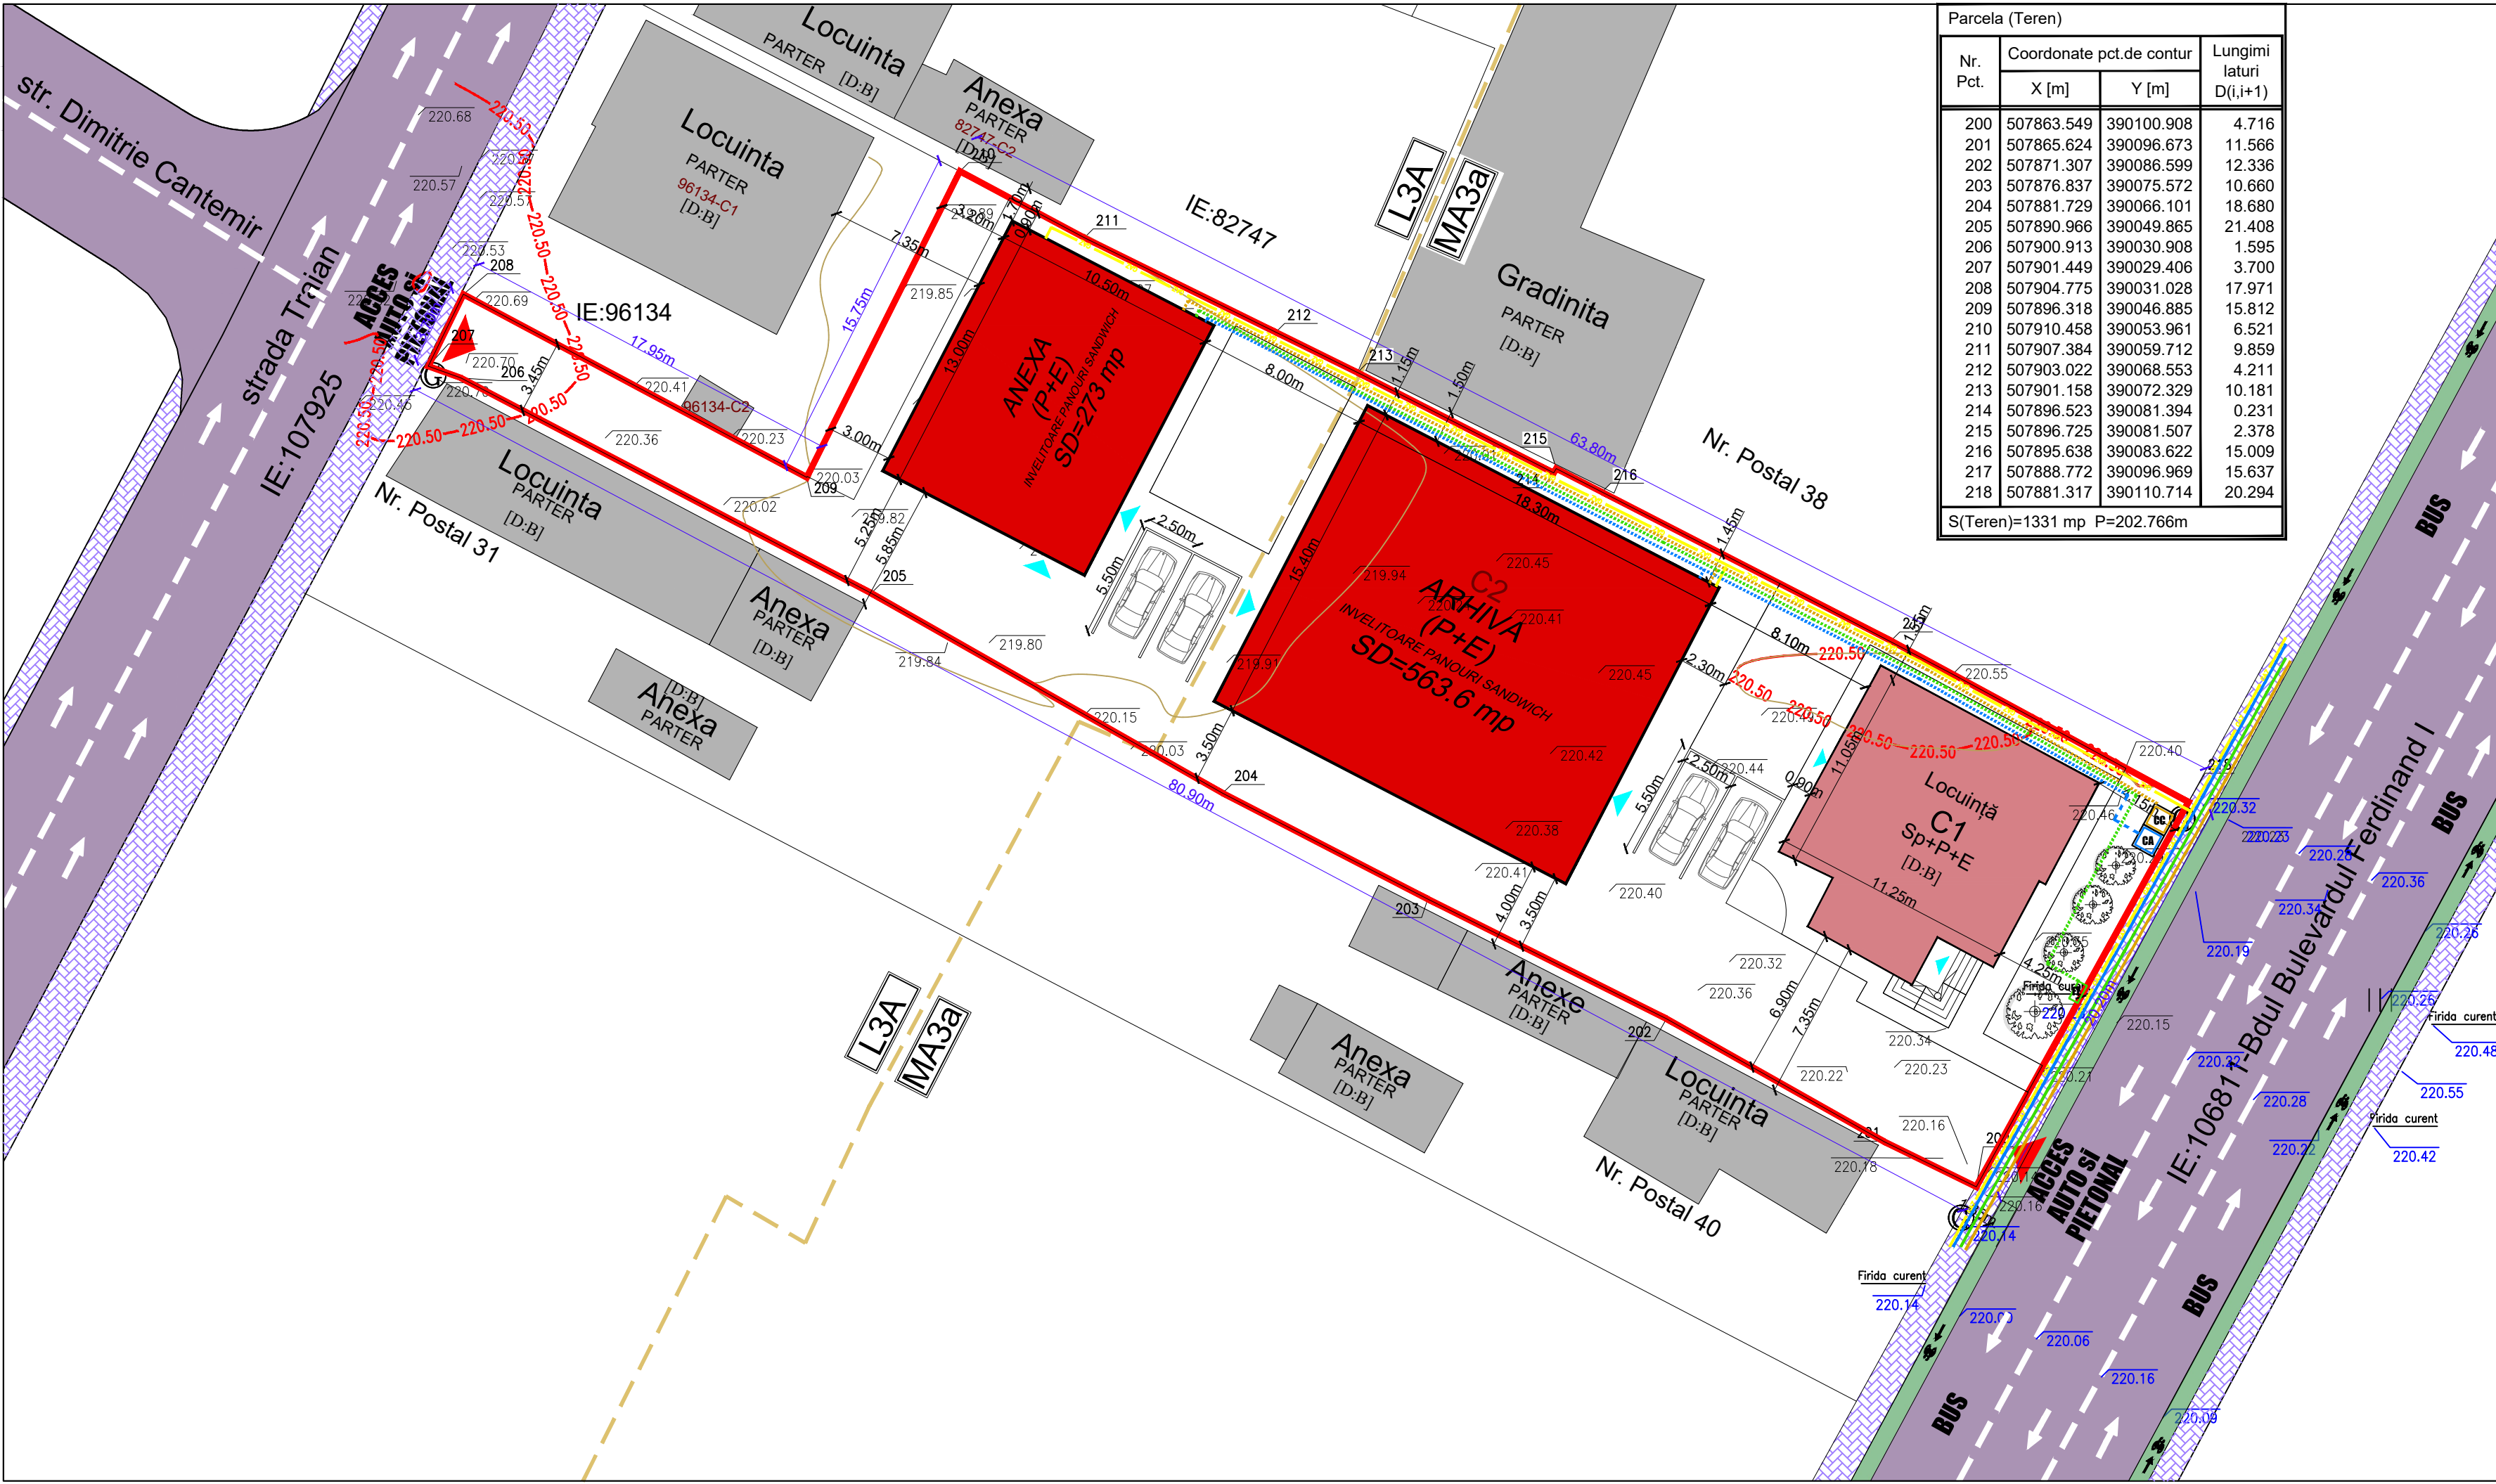

Parcela (Teren)			
Nr. Pct.	Coordonate pct.de contur		Lungimi laturi D(i,i+1)
	X [m]	Y [m]	
200	507863.549	390100.908	4.716
201	507865.624	390096.673	11.566
202	507871.307	390086.599	12.336
203	507876.837	390075.572	10.660
204	507881.729	390066.101	18.680
205	507890.966	390049.865	21.408
206	507900.913	390030.908	1.595
207	507901.449	390029.406	3.700
208	507904.775	390031.028	17.971
209	507896.318	390046.885	15.812
210	507910.458	390053.961	6.521
211	507907.384	390059.712	9.859
212	507903.022	390068.553	4.211
213	507901.158	390072.329	10.181
214	507896.523	390081.394	0.231
215	507896.725	390081.507	2.378
216	507895.638	390083.622	15.009
217	507888.772	390096.969	15.637
218	507881.317	390110.714	20.294
S(Teren)=1331 mp P=202.766m			

PLAN URBANISTIC DE DETALIU

DEMOLARE CONSTRUCTIE EXISTENTA CORP C2(ARHIVA), CONSTRUIRE DEPOZIT ARHIVA SI SPATII ADMINISTRATIVE [A DOUA CONSTRUCTIE PE PARCELA], ANEXA GOSPODAREASCA, IMPREJMUIRE IMOBIL SI RACORDURI LA UTILITATI

Alba Iulia, Str. Ferdinand I, nr.38A, jud. Alba

LEGENDĂ:

LIMITE / ACCESE:

L imită de proprietate, teren care a generat PUD

Delimitare zone functionale

Acces auto si pietonal pe proprietate

Acces in constructii

RETELE / BRANSAMENTE:	
	Retea electrica existentă
	Retea apa-canal - existentă
	Retea GAZE naturale- existentă
	Bransament canalizare existent
	Bransament apa existent
	Firida, racord electricitate existent

Rețele propuse spre extindere dinbransamentele existente în incinta imobilului	
	Retea electrica propusă spre extindere
	Retea apa-canal - propusa spre extindere
	Retea GAZE - propusa spre extindere
	Retea canalizare- propusa spre extindere

Verificator / Expert	Cerința	Nume	Semnătura	Referat / Expertiza Nr. / Data
Gherman Alin Studio S.R.L. Loc. Alba Iulia, jud. Alba, J177022021 / C.U.I. R044259628 Tel.: 0727 818 482, ga_studio2012@yahoo.com		Titlu proiect:	DEMOLARE CONSTRUCTIE EXISTENTA CORP C2(ARHIVA), CONSTRUIRE DEPOZIT ARHIVA SI SPATII ADMINISTRATIVE [A DOUA CONSTRUCTIE PE PARCELA], ANEXA GOSPODAREASCA, IMPREJMUIRE IMOBIL SI RACORDURI LA UTILITATI	Nr. proiect 36/2026
		Beneficiar:	CAMERA NOTARIILOR PUBLICI ALBA IULIA prin HOTIUI IOAN loc. Simeria, str. Ion Creanga, nr.228, jud. Hunedoara	Data. proiect 30.04.2026
		Titlu planșă:	RETELE EDILITARE	Faza: PUD+DTAC
		Șef proiect:	arh. Alin Gherman	Plansa: A05
		Proiectat:	arh. Marius Barbieri	
		Desenat:	stag.arh. Roxana Cristea	Scara 1:500

