

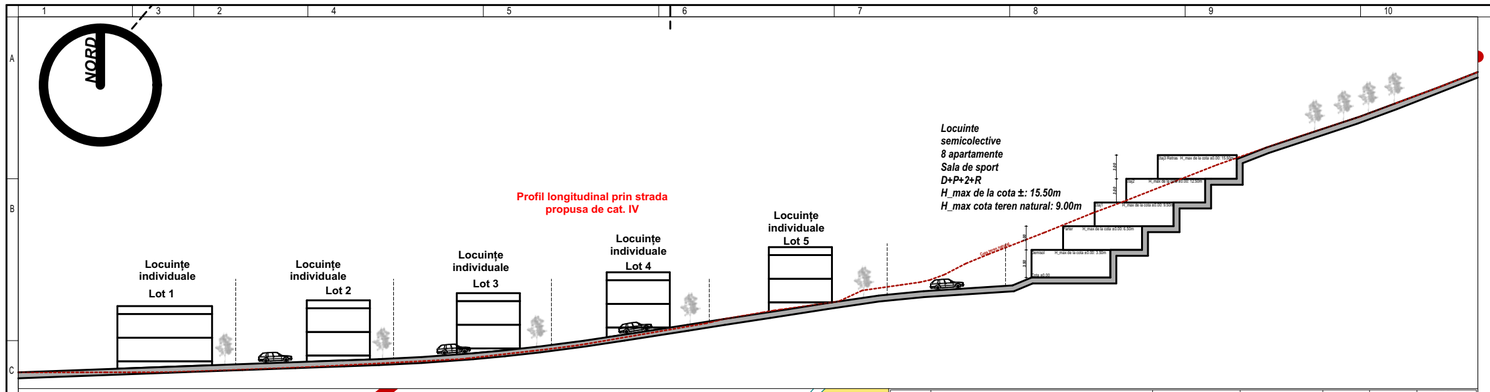


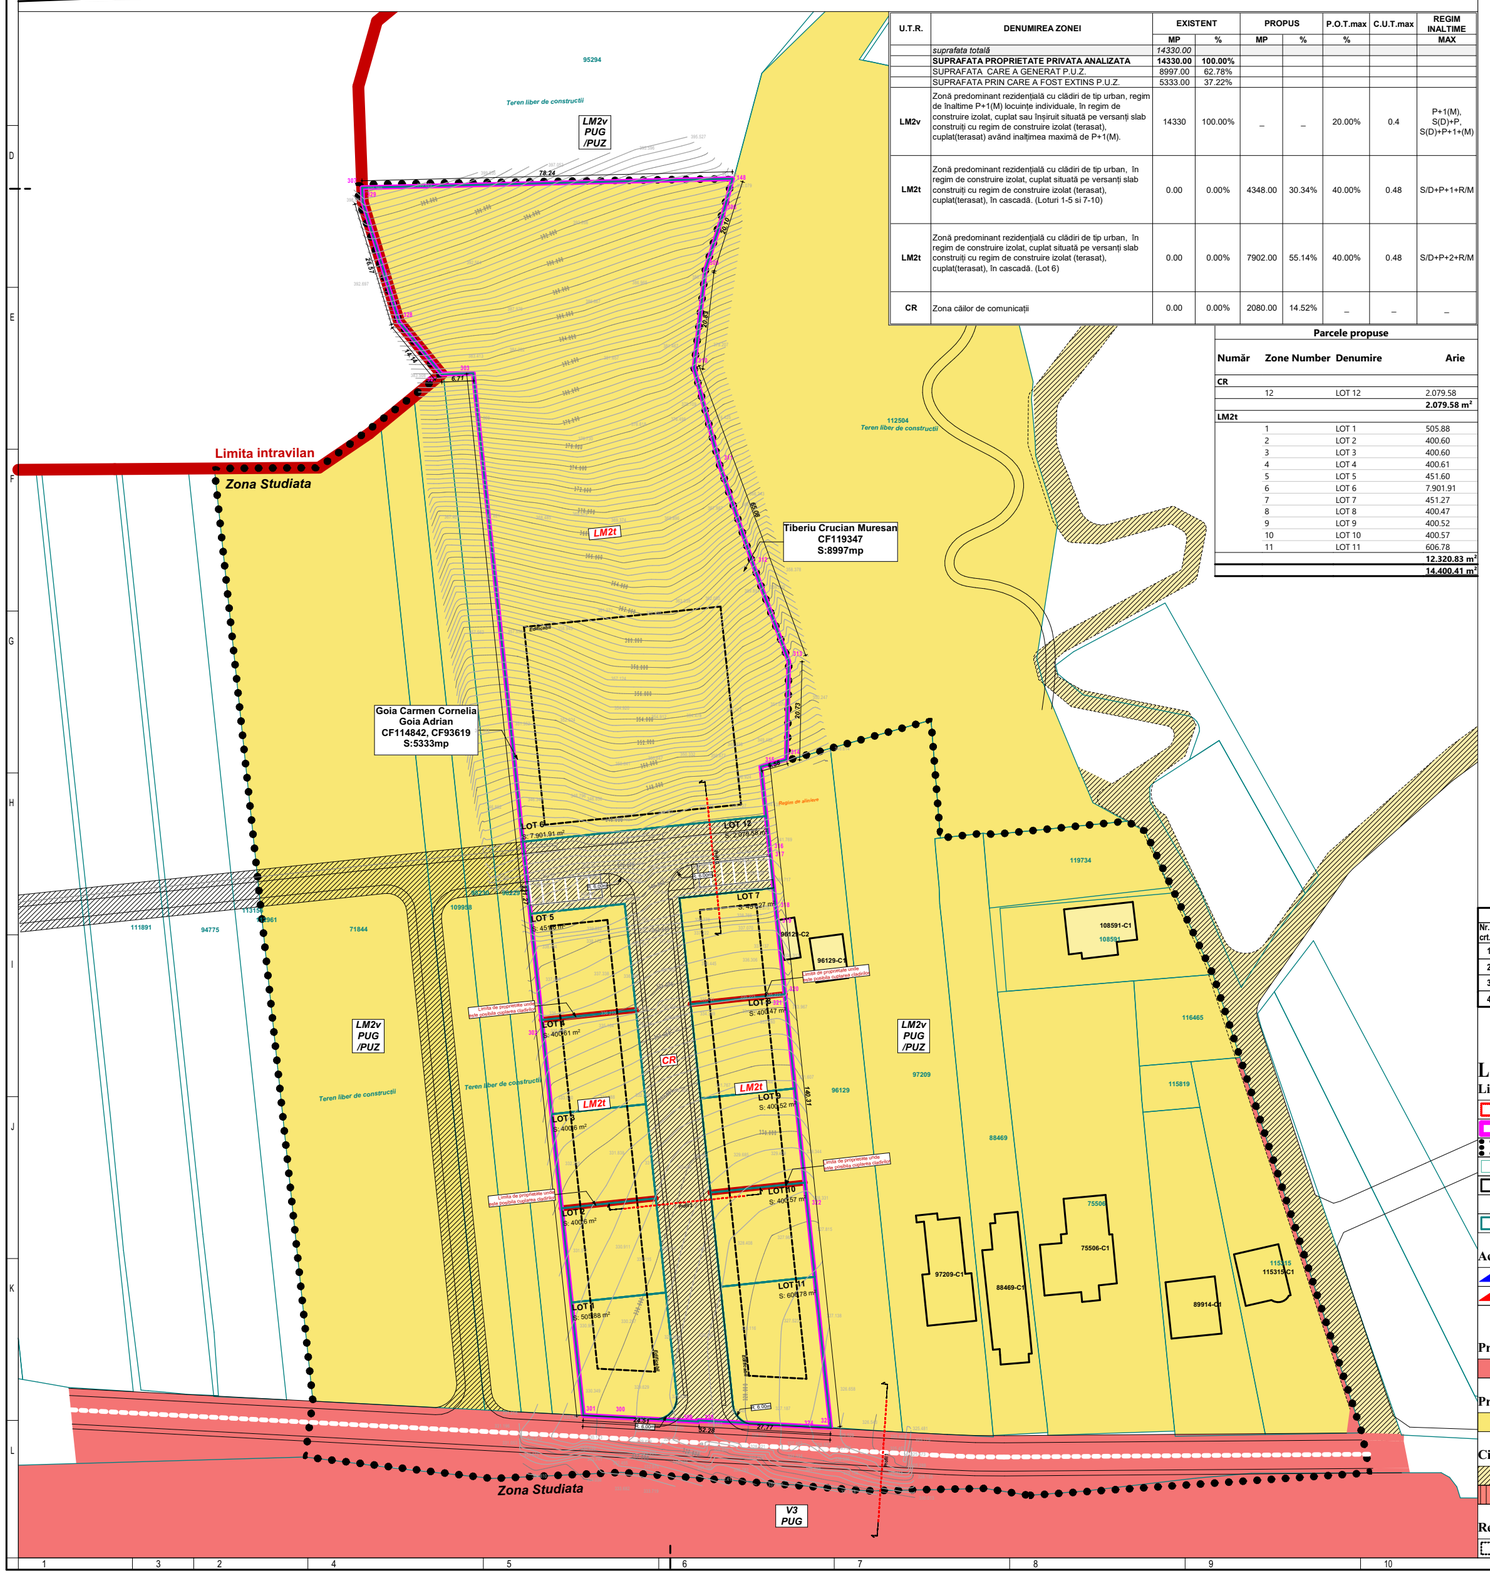

U.T.R.	DENUMIREA ZONEI	EXISTENT		PROPUS		P.O.T.max	C.U.T.max	REGIM INALTIME
		MP	%	MP	%	%		MAX
	suprafata totală	*14330.00*						
	SUPRAFATA PROPRIETATE PRIVATA ANALIZATA	**14330.00**	**100.00%**					
	SUPRAFATA CARE A GENERAT P.U.Z.	8997.00	62.78%					
	SUPRAFATA PRIN CARE A FOST EXTINS P.U.Z.	5333.00	37.22%					
LM2v	Zonă predominant rezidențială cu clădiri de tip urban, regim de înaltime P+1(M) locuințe individuale, în regim de construire izolat, cuplat sau înșiruit situată pe versanți slab construiți cu regim de construire izolat (terasat), cuplat(terasat) având înaltimea maximă de P+1(M).	14330	100.00%	–	–	20.00%	0.4	P+1(M), S(D)+P, S(D)+P+1+(M)
LM2t	Zonă predominant rezidențială cu clădiri de tip urban, în regim de construire izolat, cuplat situată pe versanți slab construiți cu regim de construire izolat (terasat), cuplat(terasat), în cascadă. (Loturi 1-5 si 7-10)	0.00	0.00%	4348.00	30.34%	40.00%	0.48	S/D+P+1+R/M
LM2t	Zonă predominant rezidențială cu clădiri de tip urban, în regim de construire izolat, cuplat situată pe versanți slab construiți cu regim de construire izolat (terasat), cuplat(terasat), în cascadă. (Lot 6)	0.00	0.00%	7902.00	55.14%	40.00%	0.48	S/D+P+2+R/M
CR	Zona căilor de comunicații	0.00	0.00%	2080.00	14.52%	–	–	–

Parcele propuse

Număr	Zone	Number	Denumire	Arie
CR				
		12	LOT 12	2.079.58
				2.079.58 m²
LM2t				
		1	LOT 1	505.88
		2	LOT 2	400.60
		3	LOT 3	400.60
		4	LOT 4	400.61
		5	LOT 5	451.60
		6	LOT 6	7.901.91
		7	LOT 7	451.27
		8	LOT 8	400.47
		9	LOT 9	400.52
		10	LOT 10	400.57
		11	LOT 11	606.78
				12.320.83 m²
				14.400.41 m²

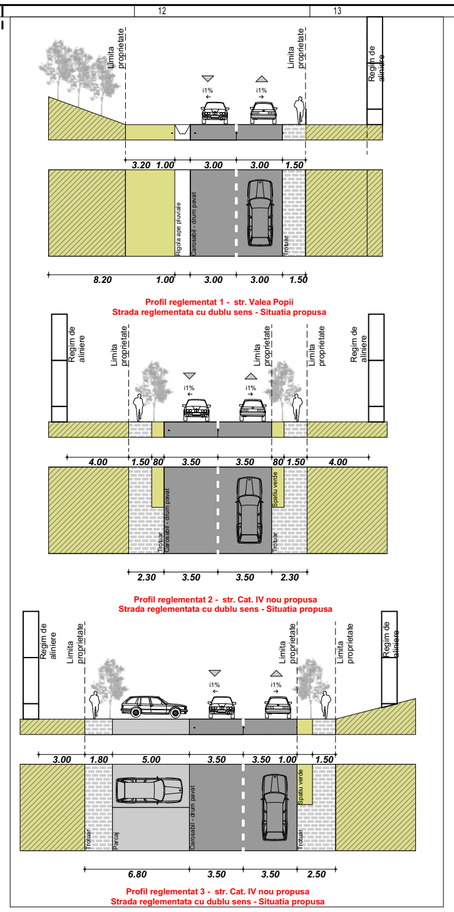

IMOBIL, NR. CAD. 114842

Nr. Pct.	Coordonate pct.de contur X [m]	Y [m]	Lungimi laturi D(i,i+1)
300	510230.883	386943.105	9.926
301	510231.420	386933.194	81.985
302	510312.951	386924.579	139.287
303	510451.467	386909.943	9.832
304	510451.708	386919.772	222.054
S(2)=2172.27mp P=463.084m			

IMOBIL, NR. CAD. 93619

Nr. Pct.	Coordonate pct.de contur X [m]	Y [m]	Lungimi laturi D(i,i+1)
305	510452.059	386934.014	223.191
306	510230.104	386957.466	14.382
300	510230.883	386943.105	222.054
304	510451.708	386919.772	14.246
S(3)=3161.20mp P=473.873m			

IMOBIL, NR. CAD. 119347

Nr. Pct.	Coordonate pct.de contur X [m]	Y [m]	Lungimi laturi D(i,i+1)
307	510490.658	386886.468	78.236
148	510492.562	386964.681	7.775
308	510485.051	386962.673	12.333
309	510473.294	386958.947	20.832
310	510452.601	386956.546	21.277
311	510432.030	386961.980	22.661
312	510410.556	386969.219	21.242
313	510390.623	386976.560	20.734
314	510369.896	386976.037	5.576
315	510368.388	386970.669	18.473
316	510350.017	386972.610	1.624
317	510348.402	386972.780	10.823
318	510337.639	386973.918	3.329
319	510334.328	386974.268	14.535
320	510319.873	386975.795	2.732
321	510317.156	386976.082	42.648
322	510274.744	386980.563	46.144
323	510228.855	386985.412	6.469
324	510229.180	386978.951	21.299
325	510230.333	386957.683	223.198
326	510452.310	386934.365	24.437
303	510451.467	386909.943	6.710
327	510451.302	386903.235	14.184
328	510462.296	386894.273	26.524
329	510487.680	386886.581	2.980
S(4)=8996.27mp P=676.776m			

BILANT TERITORIAL:

Nr. crt.	ZONE FUNCTIONALE:	mp	%
1	U.T.R LM2v - parcelele care au generat P.U.Z.	8997	62.78
2	U.T.R LM2v - Zona extinsa reglementata	5333	37.22
3	Zona care nu va fi reglementata	-	-
4	Total	14330	100.00

Circulția terenurilor

LEGENDĂ

Limite
- Limită P.U.Z.
- Limită imobil ce a generat P.U.Z.
- Limită zonă studiată
- Limită imobile existente
- Construcții existente
- Împrejmuiri existente
- Limită imobile propuse

Accese
- Acces principal existent
- Acces principal propus

Proprietatea terenurilor domeniu public
- Teren domeniu public al orașului

Proprietate privată
- Terenuri aflate în proprietate privata a persoanelor fizice sau juridice

Circulatia terenurilor
- Teren aflat in proprietate privata, propus pentru cedare catre domeniul public al orasului
- Teren aflat in domeniul public al orasului propus pentru concesionare, schimb sau cedare

Reglementări propuse
- Edificabil maximal propus

PUZ Muresan.

Denumire lucrare:Elaborare Plan Urbanistic Zonal pentru modificare reglementari urbanistice si parcelare in vederea construirii de locuinte si dotari

Beneficiar:Tiberiu Crucian Muresan, Goia Carmen Cornelia Goia Adrian
Amplasament:Str.Valea Popii, nr. 46 ,
Numar CF:119347, 114842, 93619
Numar CAD:119347, 114842, 93619
Suprafata teren care a generat PUZ:8997mp
Suprafata de teren adaugata ulterior in PUZ:5333mp
Suprafata totala reglementata PUZ:14400mp
Loturi propuse pentru locuinte: 10 loturi suprafete de min. 300mp conf. A.O.
Loturi propuse pentru cladiri cu dotari: 1 loturi
Loturi propuse pentru circulatii : 1 lot - Lot12
Functiuni admise: locuinte unifamiliale, semicolective, dotari publice complementare locuirii
Numar de locuinte propuse: 10 cladiri de locuinte individuale si doua imobile mixte 8 unitati locative fiecare, cu o suprafata sub 66mp si spatii de functiuni complementare.

Total de numar de parcare se va rezolva pe proprietatea fiecarui imobil individual.
Numar de locuri de parcare: cate 2 pentru fiecare imobil propus.
Parcaje imobile mixte: 12 exterioare si 8 interioare
POT Max_propus: 40%
CUT max_propus: 0.48
Rh_max_propus: S(D)+P+1+M/R - Loturile 1-5 si 7-10
Rh_max_propus (lot 6): S(D)+P+2+M/R in cascada- Lot 6 (terasat în cascadă având conditia unei retrageri succesive de min H fata de latura sudica a constructiei pentru fiecare etaj suprateran. Este acceptat doar un singur etaj sa nu fie retras fata de nivelul inferior (primele doua etaje supraterane).Hmax - 16.00m de la cota terenului sistematizat.

Regulament Local de Urbanism - LM2t (propus PUZ)

Zona LM2t - Zonă predominant rezidențială cu clădiri de tip urban, în regim de construire izolat, cuplat situată pe versanți slab construiți cu regim de construire izolat (terasat), cuplat(terasat), în cascadă.
- *POT Max: 40%*
- *CUT max: 0.48*
- *Rh_max: S(D)+P+1+M/R - Loturile 1-5 si 7-10*
- *Rh_max: S(D)+P+2+M/R in cascada- Lot 6 (terasat în cascadă având conditia unei retrageri succesive de min H fata de latura sudica a constructiei pentru fiecare etaj suprateran. Este acceptat doar un singur etaj sa nu fie retras fata de nivelul inferior (primele doua etaje supraterane).*

Functiuni admise:
- *locuinte individuale in regim cuplat si izolat (Lot 1-5 si 7-10)*
- *locuinte individuale si semicolective si imobile mixte (Lot 6)*

Functiuni admise cu conditionari:
- *In afara de constructiile de locuinte zona poate primi si constructii cu alta destinatie, dar obligatoriu compatibile cu locuirea, complementare acesteia,.*
- *Se admit alte functiuni la in cladiri amplasate dispersat:*

unitati comerciale (cu marfuri de folosinta zilnica) alimentara si nealimentara.
- *servicii care nu produc prin activitatea lor zgomot, vibratii sau impurifica apa, aerul, solul (profesii liberale –, activitati personale, coafor, frizerie , croitorie, reparatii,);*
- *cabinet medical, punct farmaceutic;*
- *invatamant, crese.*
- *dotari sportive, sali de sport, fitness, culturism.*
- *birouri, pensiuni,*
- *pensiuni,*

Functiuni interzise:

Interdictia permanenta de construire poate fi ridicata odata cu incetarea cauzei care a determinat instituirea ei. Aceasta interdictie se refera la:
- *functiuni comerciale si servicii, profesionale care , genereaza un trafic important de persoane si marfuri, au program prelungit dupa ora 22.00, produc poluare;*
- *activitati productive poluante, cu risc tehnologic sau incomode pentru sanatate conform Ordinului Ministerului Sanatatii 119.corelat cu STAS 10009 Acustica urbana limite admisibile ale nivelului de zgomot si SR ISO 4226 calitatea aerului, prin traficul generat constructii provizorii de orice natura;*
- *depozitare en gros;*
- *depozitari de materiale refolosibile;*
- *platforme de precolectare a deseurilor urbane;*
- *cresterea animalelor pentru subzistenta;*
- *depozitarea pentru vanzare a unor cantitati mari de substante inflamabile sau toxice;*
- *activitati care utilizeaza pentru depozitare si productie terenul vizibil din circulatiile publice sau din institutiile publice;*
- *lucrari de terasament de natura sa afecteze amenajarile din spatiile publice si constructiile de pe parcelele adiacente si schimba geometria zonei;*
- *orice lucrari de terasament care pot sa provoace scurgerea apelor pe parcelele vecine sau care impiedica evacuarea si colectarea apelor meteorice;*
- *se interzic orice interventii de natura sa contravina caracterului general al zonei.*

Conditii de amplasare:

Cladirile se dispun retrase la 4.0 respectiv 3.00 m fata de aliniament fata de strada nou propusa conf. plansei de reglementari urbanistice
Cladirile se dispun retrase la 10.0 m fata de aliniament fata de strada Valea Popii
Lot min:
Regimul de construire:

Regimul de construire: Cuplat
- *Dimensiune minima Suprafata (mp.): 300*
- *Dimensiune minima Front (m.): 12*

Regimul de construire: Izolat
- *Dimensiune minima Suprafata (mp.): 300*
- *Dimensiune minima Front (m.): 12*

Adancimea mai mare sau cel putin egala cu latimea parcelei.

ONE Architects

DENUMIRE PROIECT:
PUZ Muresan
Denumire lucrare:Elaborare Plan Urbanistic Zonal pentru modificare reglementari urbanistice si parcelare in vederea construirii de locuinte si dotari

PROIECTANT GENERAL:
ONE Architects
Str. Revolutiei 1989, nr. 14 bl.B3
Alba Iulia,jud. Alba, 510081
CUI: 35951769 J1/375/13.04.2016
Tel:0749221416

BENEFICIAR:
Tiberiu Crucian Muresan, Goia Carmen Cornelia Goia Adrian,

Str. Arnsberg nr.10, bl. A5, sc.A, ap.10
mun. Alba Iulia, jud. Alba
Romania

ADRESA INVESTITIEI:
Str.Valea Popii, nr. 46
Alba Iulia, jud. Alba
Romania

NOTE:
Cota ±0.00 trecuta in plansa de arhitectura este cota de calcare la finit.

EXPERT:
####

SPECIALIST RUR:
Arh. Florin Radac

COORDONATOR PROIECT:
Arh. Florin Radac

PROIECTAT:
Arh. Florin Radac

PROIECTAT:
Arh. Florin Radac

DESENAT:
Arh. Florin Radac

PLAN URBANISTIC ZONAL
PROPRIETATEA ASUPRA TERENURILOR

Proiect nr: 126/2026
Scara: 1:1000
Data: Noi 2026

Faza | Plansa | Revizia
P.U.Z. U.06 -

Prezentul proiect reprezinta propietatea intelectuala a firmei SC ONE Architects SRL - Prezentul proiect poate fi folosit doar pentru aceasta lucrare - Orice reproducere partiala sau totala poate fi facuta doar cu acordul prealabil al proiectantului.