


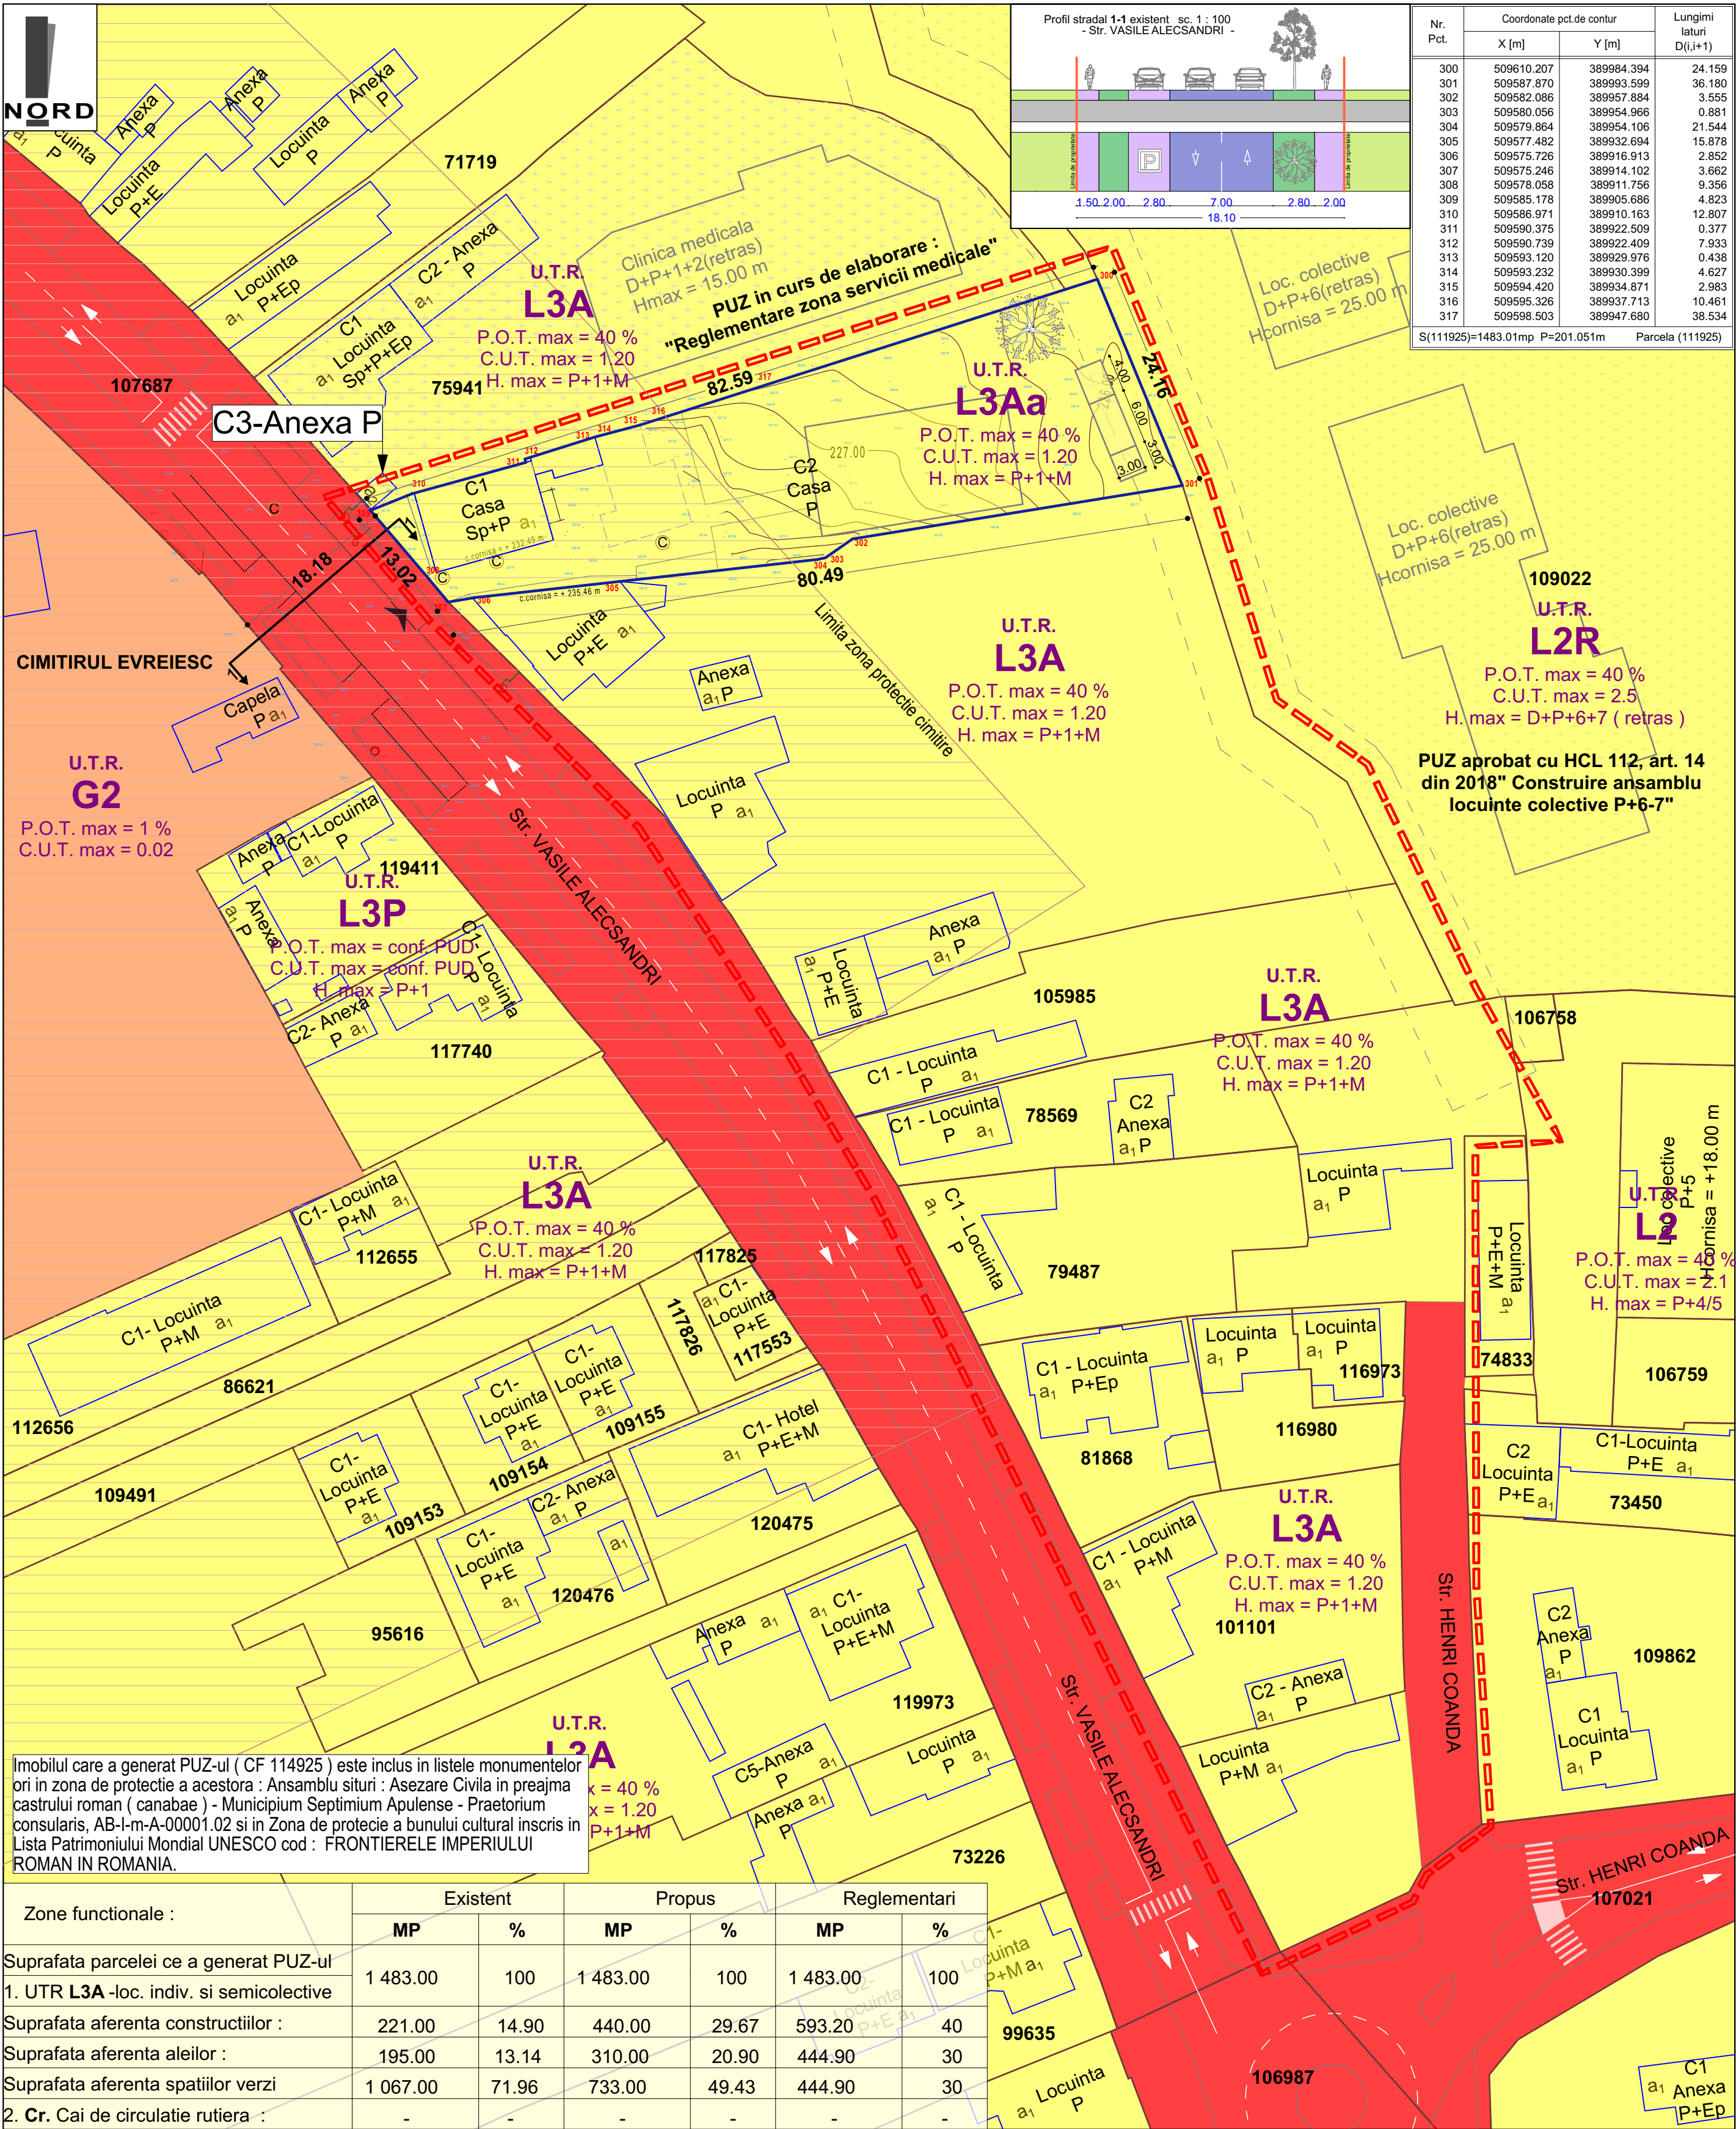

LEGENDA :

- Limita zonei minime care se va reglementa conform A.O. 2 din 2025
- Limita de proprietate vecinatati
- Limita de proprietate parcela ce a generat PUZ-ul
- Teren proprietate privata a persoanelor fizice sau juridice
- Teren proprietate privata a persoanelor fizice sau juridice in administrarea cultelor evreiesti
- Teren proprietate publica de interes local

Restrictii :

- Zona de protectie cimitire
- Zona retrageri minime fata de aliniament propus prin PUZ aprobat cu HCL 112, art. 14 din 2018



		MIREA IULIAN ILIE Birou Individual de Arhitectura ALBA IULIA, Nazareth III, nr. 59, jud. Alba C.I.F. RO20883470 Tel: mobil 0723/673130 e-mail: mirea_iulian@yahoo.com Adresa de corespondenta: Alba Iulia, str. Republicii, nr.6, ap.2, jud. Alba		Denumirea proiectului: ELABORARE PUZ - MODIFICARE REGLEMENTARI URBANISTICE DIN L3A IN VEDEREA CONSTRUIRII A DOUA LOCUINTA PE PARCELA Mun. ALBA IULIA, Str. VASILE ALECSANDRI, Nr. 56, Ap 1		Nr. pr: 259/2024	
Sef proiect:	arh. MIREA IULIAN		Scara: 1:500	Beneficiarul: DAHER NARCISA-ELENA	Faza P.U.Z.		
Proiectat:	arh. MIREA IULIAN		Data: Iunie 2025	Denumirea plansei: PROPRIETATEA ASUPRA TERENURILOR	Nr. pl. 4		
Desenat:	VLAIC ALIN						