


PUZ - REGLEMENTARE LOTURI LOCUINTE INDIVIDUALE ȘI REALIZARE CĂI DE ACCES

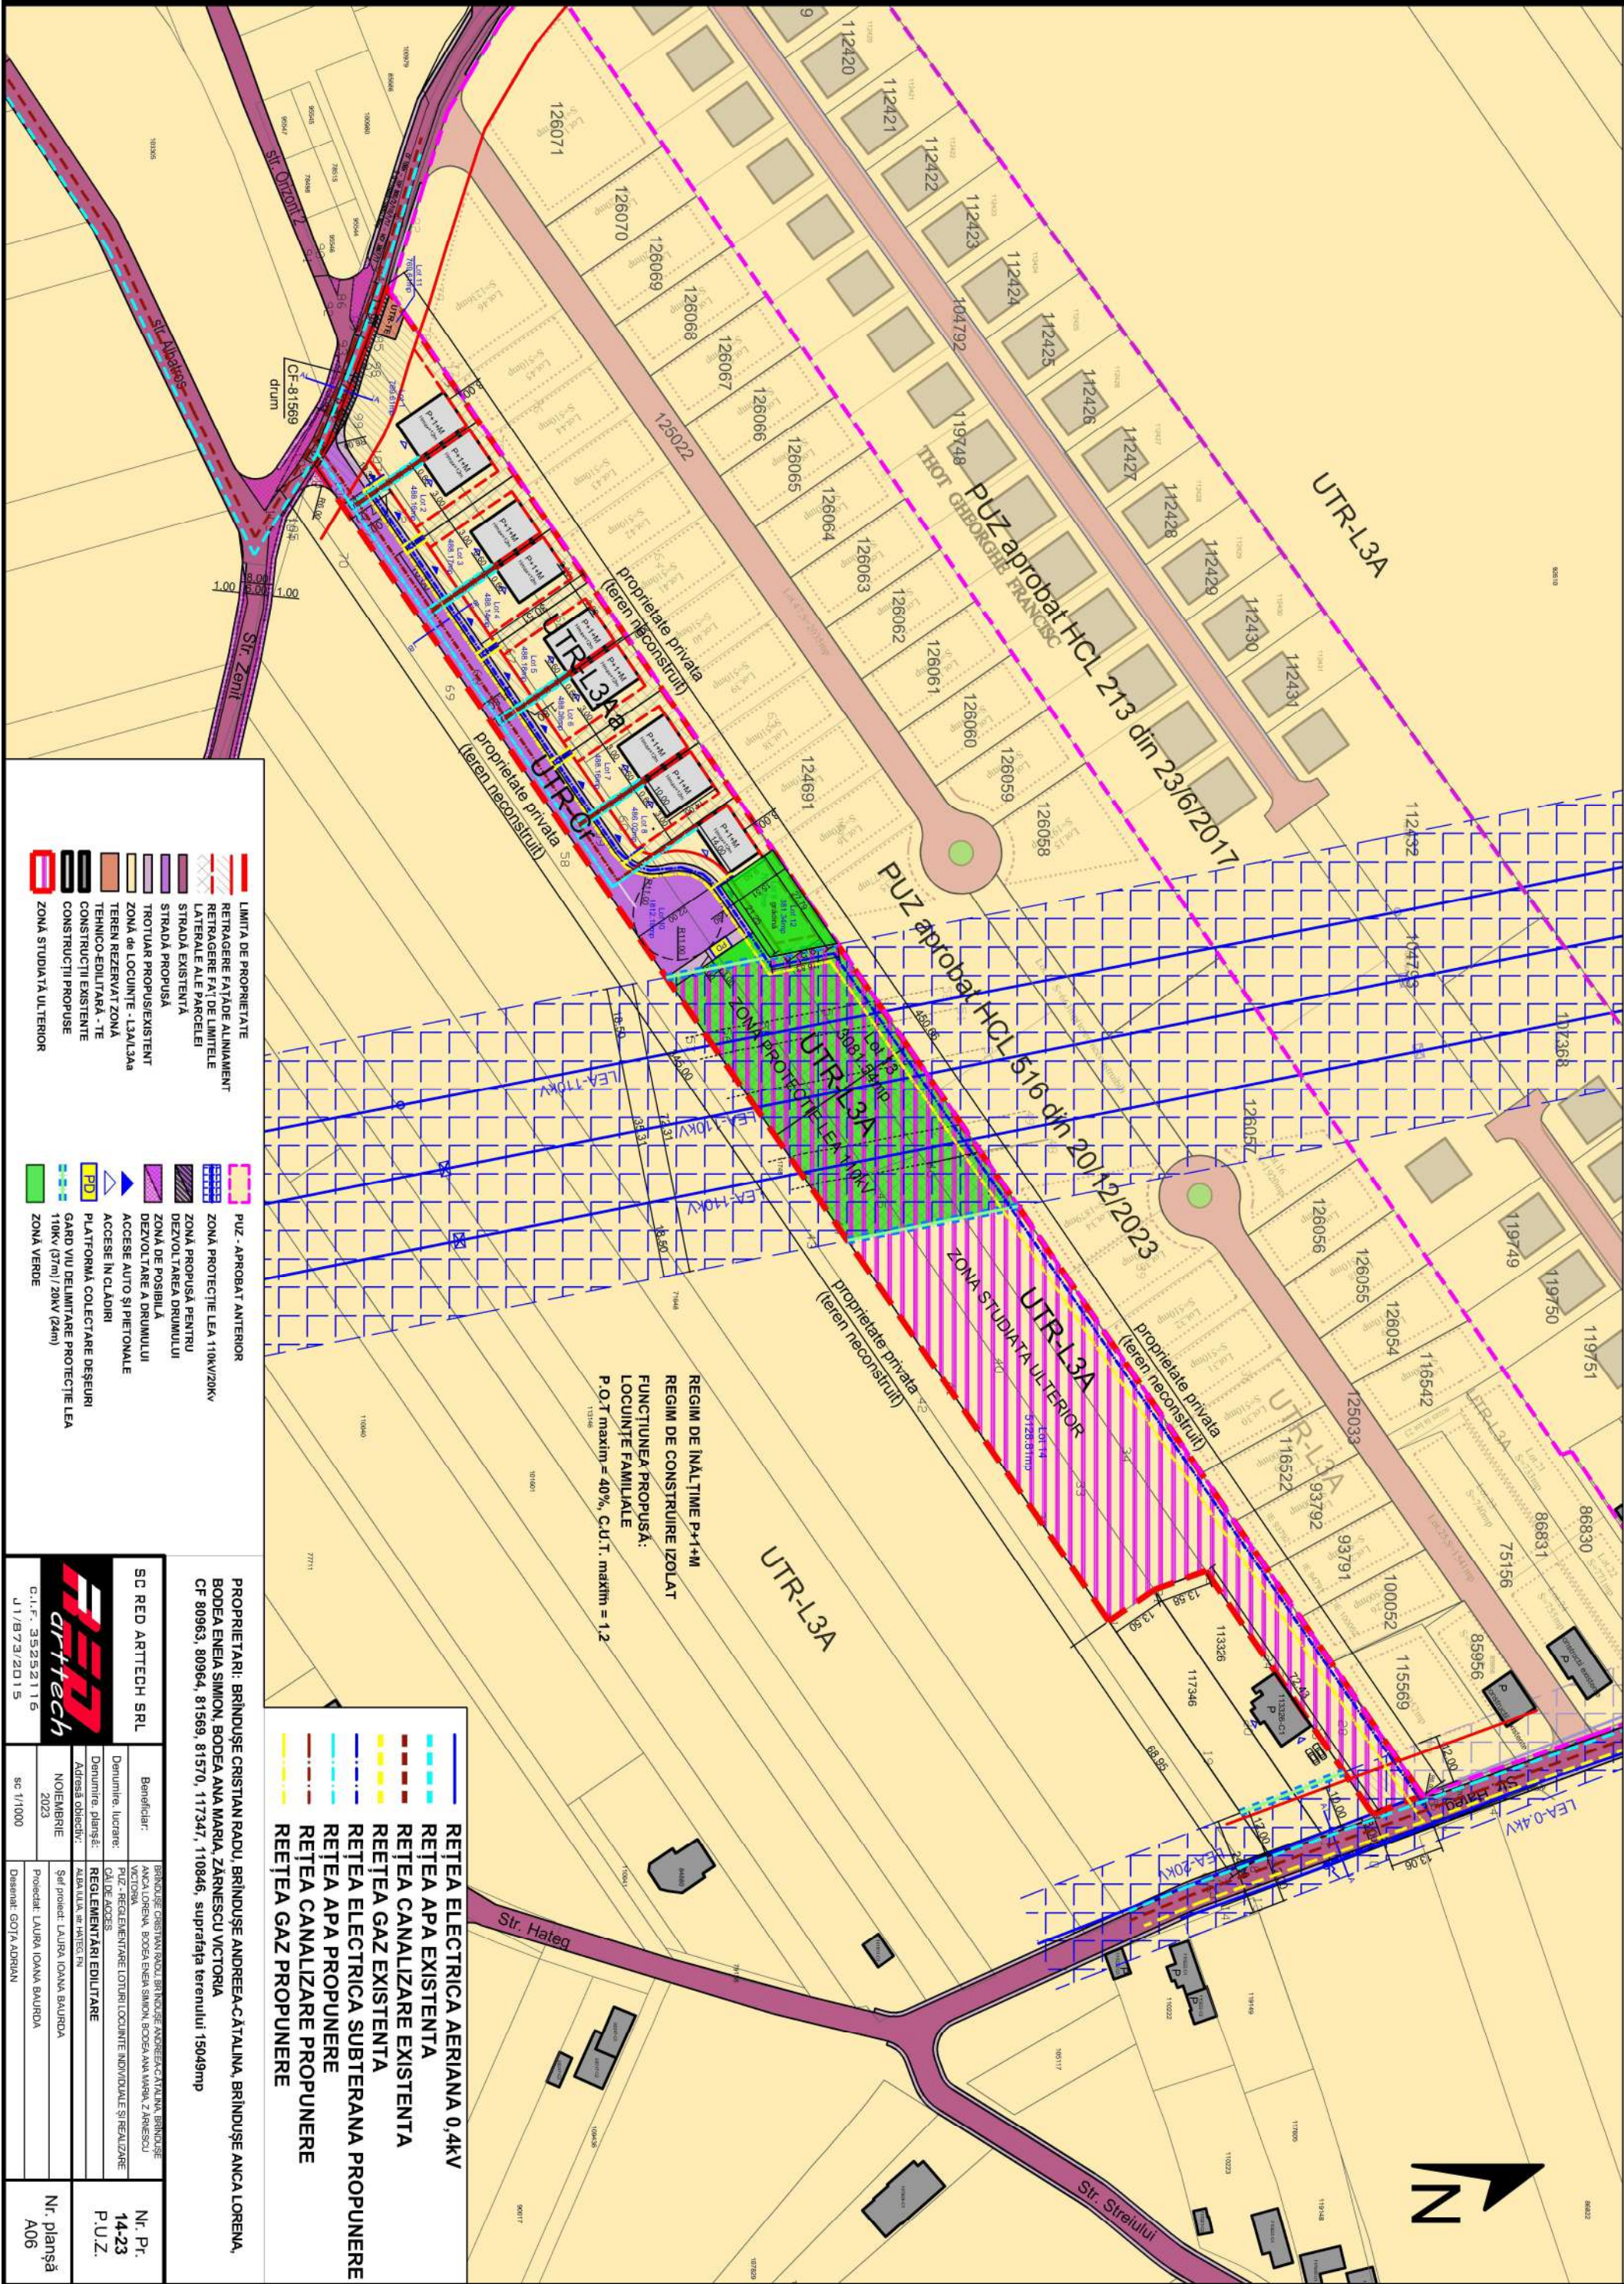

REGIM DE ÎNĂLȚIME P+1+M
REGIM DE CONSTRUIRE IZOLAT
FUNCȚIUNEA PROPUȘĂ:
LOCUINȚE FAMILIALE
P.O.T maxim = 40%, C.U.T. maxim = 1.2

REȚEA ELECTRICĂ AERIANĂ 0,4kV
REȚEA APA EXISTENTĂ
REȚEA CANALIZARE EXISTENTĂ
REȚEA GAZ EXISTENTĂ
REȚEA ELECTRICĂ SUBTERANĂ PROPUȘĂ
REȚEA APA PROPUȘĂ
REȚEA CANALIZARE PROPUȘĂ
REȚEA GAZ PROPUȘĂ

PROPRIETARI: BRÎNDUȘ CRISTIAN RADU, BRÎNDUȘ ANDREEA-CĂTALINA, BRÎNDUȘ ANCA LORENA,
BODEA ENEA SIMION, BODEA ANA MARIA, ZĂRNEȘCU VICTORIA
CF 80963, 80964, 81569, 81570, 117347, 110846, suprafața terenului 15049mp

SC RED ARTTECH SRL
Beneficiar:
Denumire, literar:
Denumire, planșă:
Adresă obiectiv:
NOIEMBRIE 2023
Șef proiect: LAURA IOANA BAURDĂ
Proiectat: LAURA IOANA BAURDĂ
Desenat: GOTA ADRIAN

PROIECT: PUZ - REGLEMENTARE LOTURI LOCUINTE INDIVIDUALE ȘI REALIZARE CĂI DE ACCES
Nr. Pr. 14-23
P.U.Z.
Nr. planșă A06