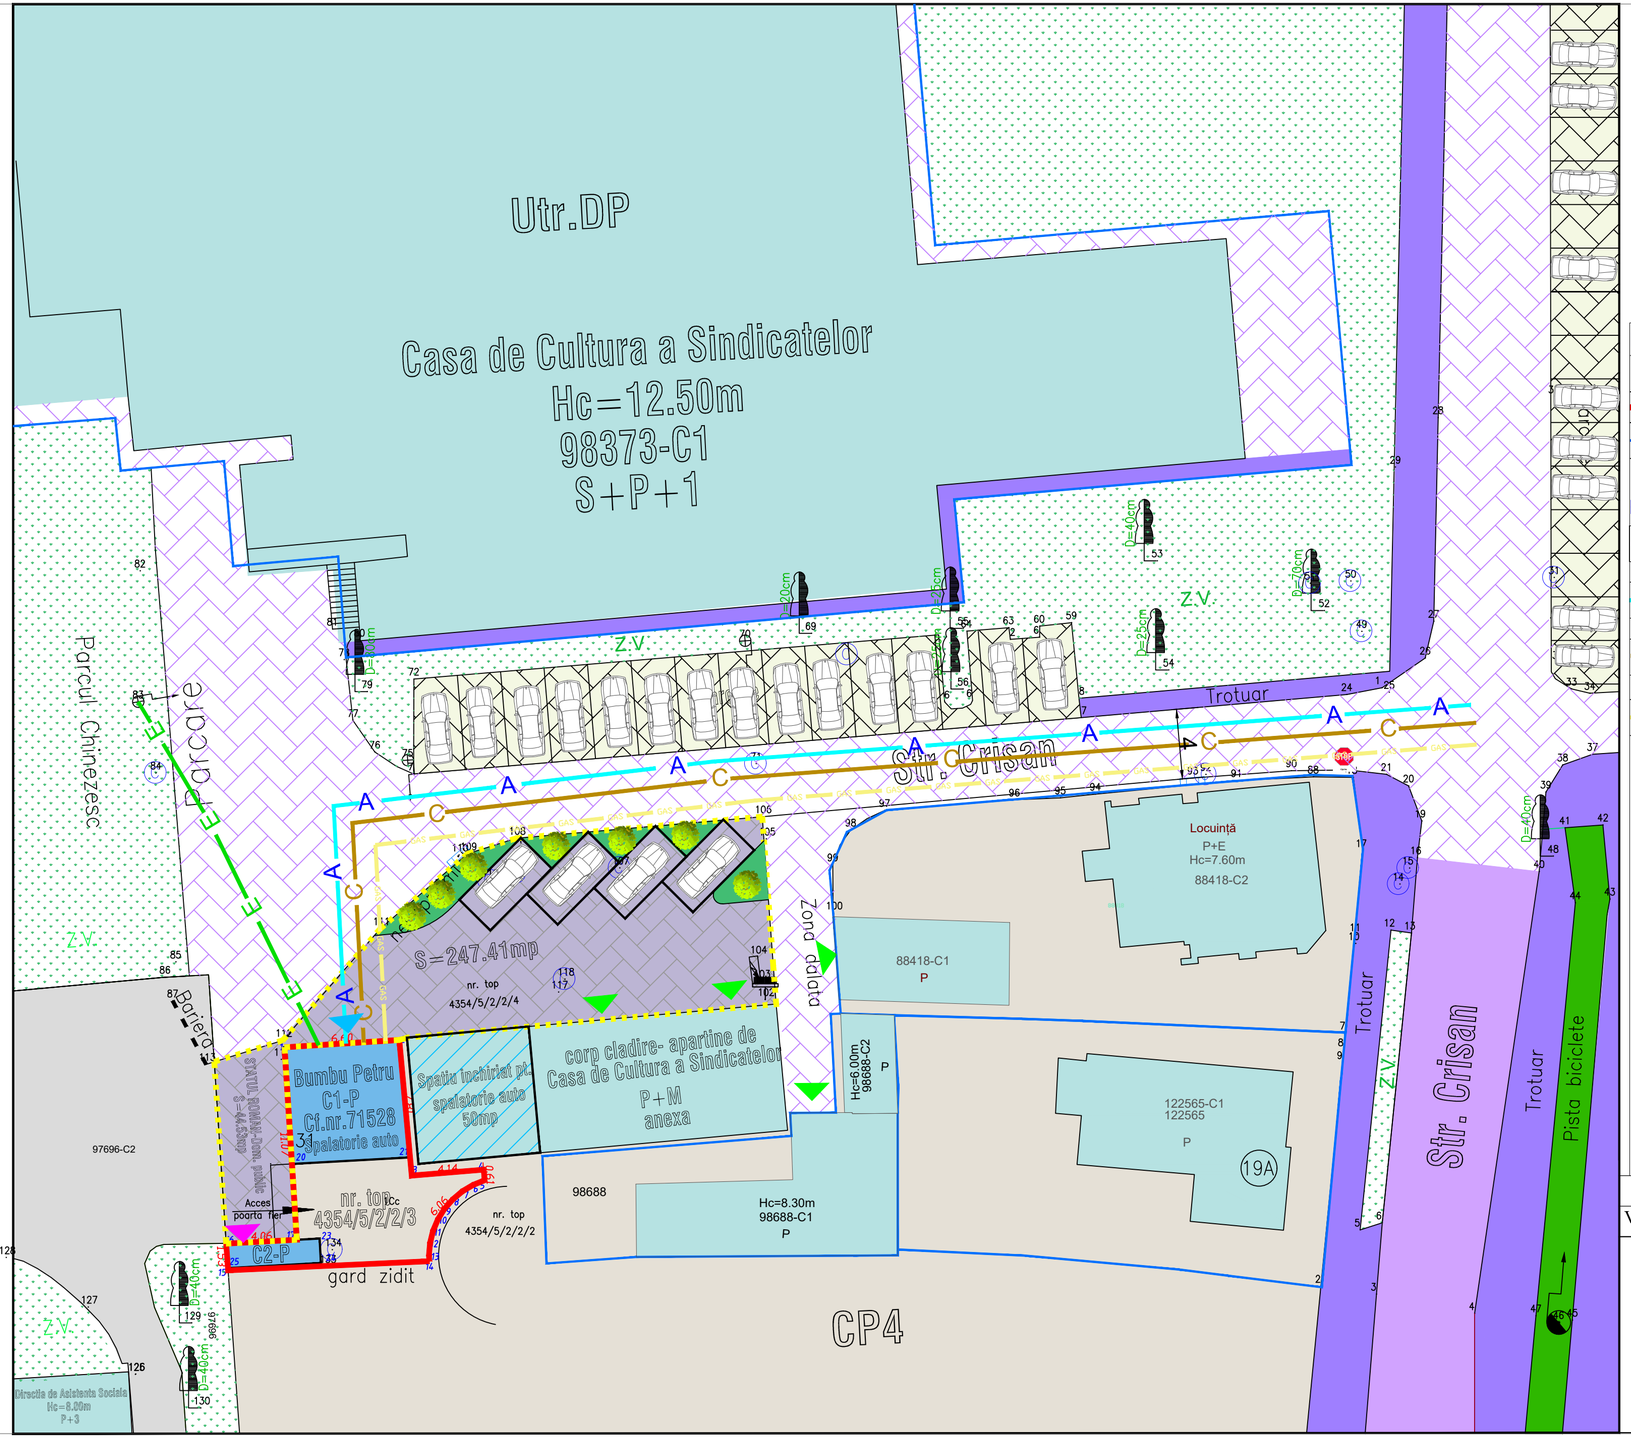

LEGENDĂ:

Limite:

- Limita de proprietate imobil ce a generat P.U.D.
- Limita de proprietate parcele vecine

Retele edilitare

- E — Alimentare cu energie electica existentă
- A — Alimentare cu apa existentă
- C — Retea de canalizare existentă
- GAS — Alimentare cu gaze naturale existentă

PROPOPRIETAR: BUMBU PETRU
CF NR 71528 NR .CAD. 71528
suprafata teren = 101 mp
suprafata construita existentă - C1,C2 =53mp
suprafata desfasurata existentă S=53mp
teren liber de construcții în incintă S =48mp

Verificator / Expert	Nume	Semnatura	Cerinta	Referat / Expertiza Nr./ Data

barbieri
PROIECT
J01/567/2005

Den. Lucrarii:	ELABORARE PUD și DTAC - MODERNIZARE IMOBIL SPALATORIE AUTO EXISTENTA PRIN AMENAJARE BOXE, AMENAJARE CAMERA TEHNICA SI AMENAJARE SPATIU PUBLIC ADIACENT	Nr. pr.: 22/2025
Amplasament:	Alba Iulia, str.Crișan, nr.23, jud Alba	Data: 07.2025
Den. Plansei:	REGLEMENTARI EDILITARE	Faza: PUD+DTAC
Beneficiar:	BUMBU PETRU	Scara: 1:200
Sef proiect:	arh. Marius BARBIERI	Plansa: A4
Proiectat:	arh. Marius BARBIERI	
Desenat:	ing. Ramona SÎNC	