


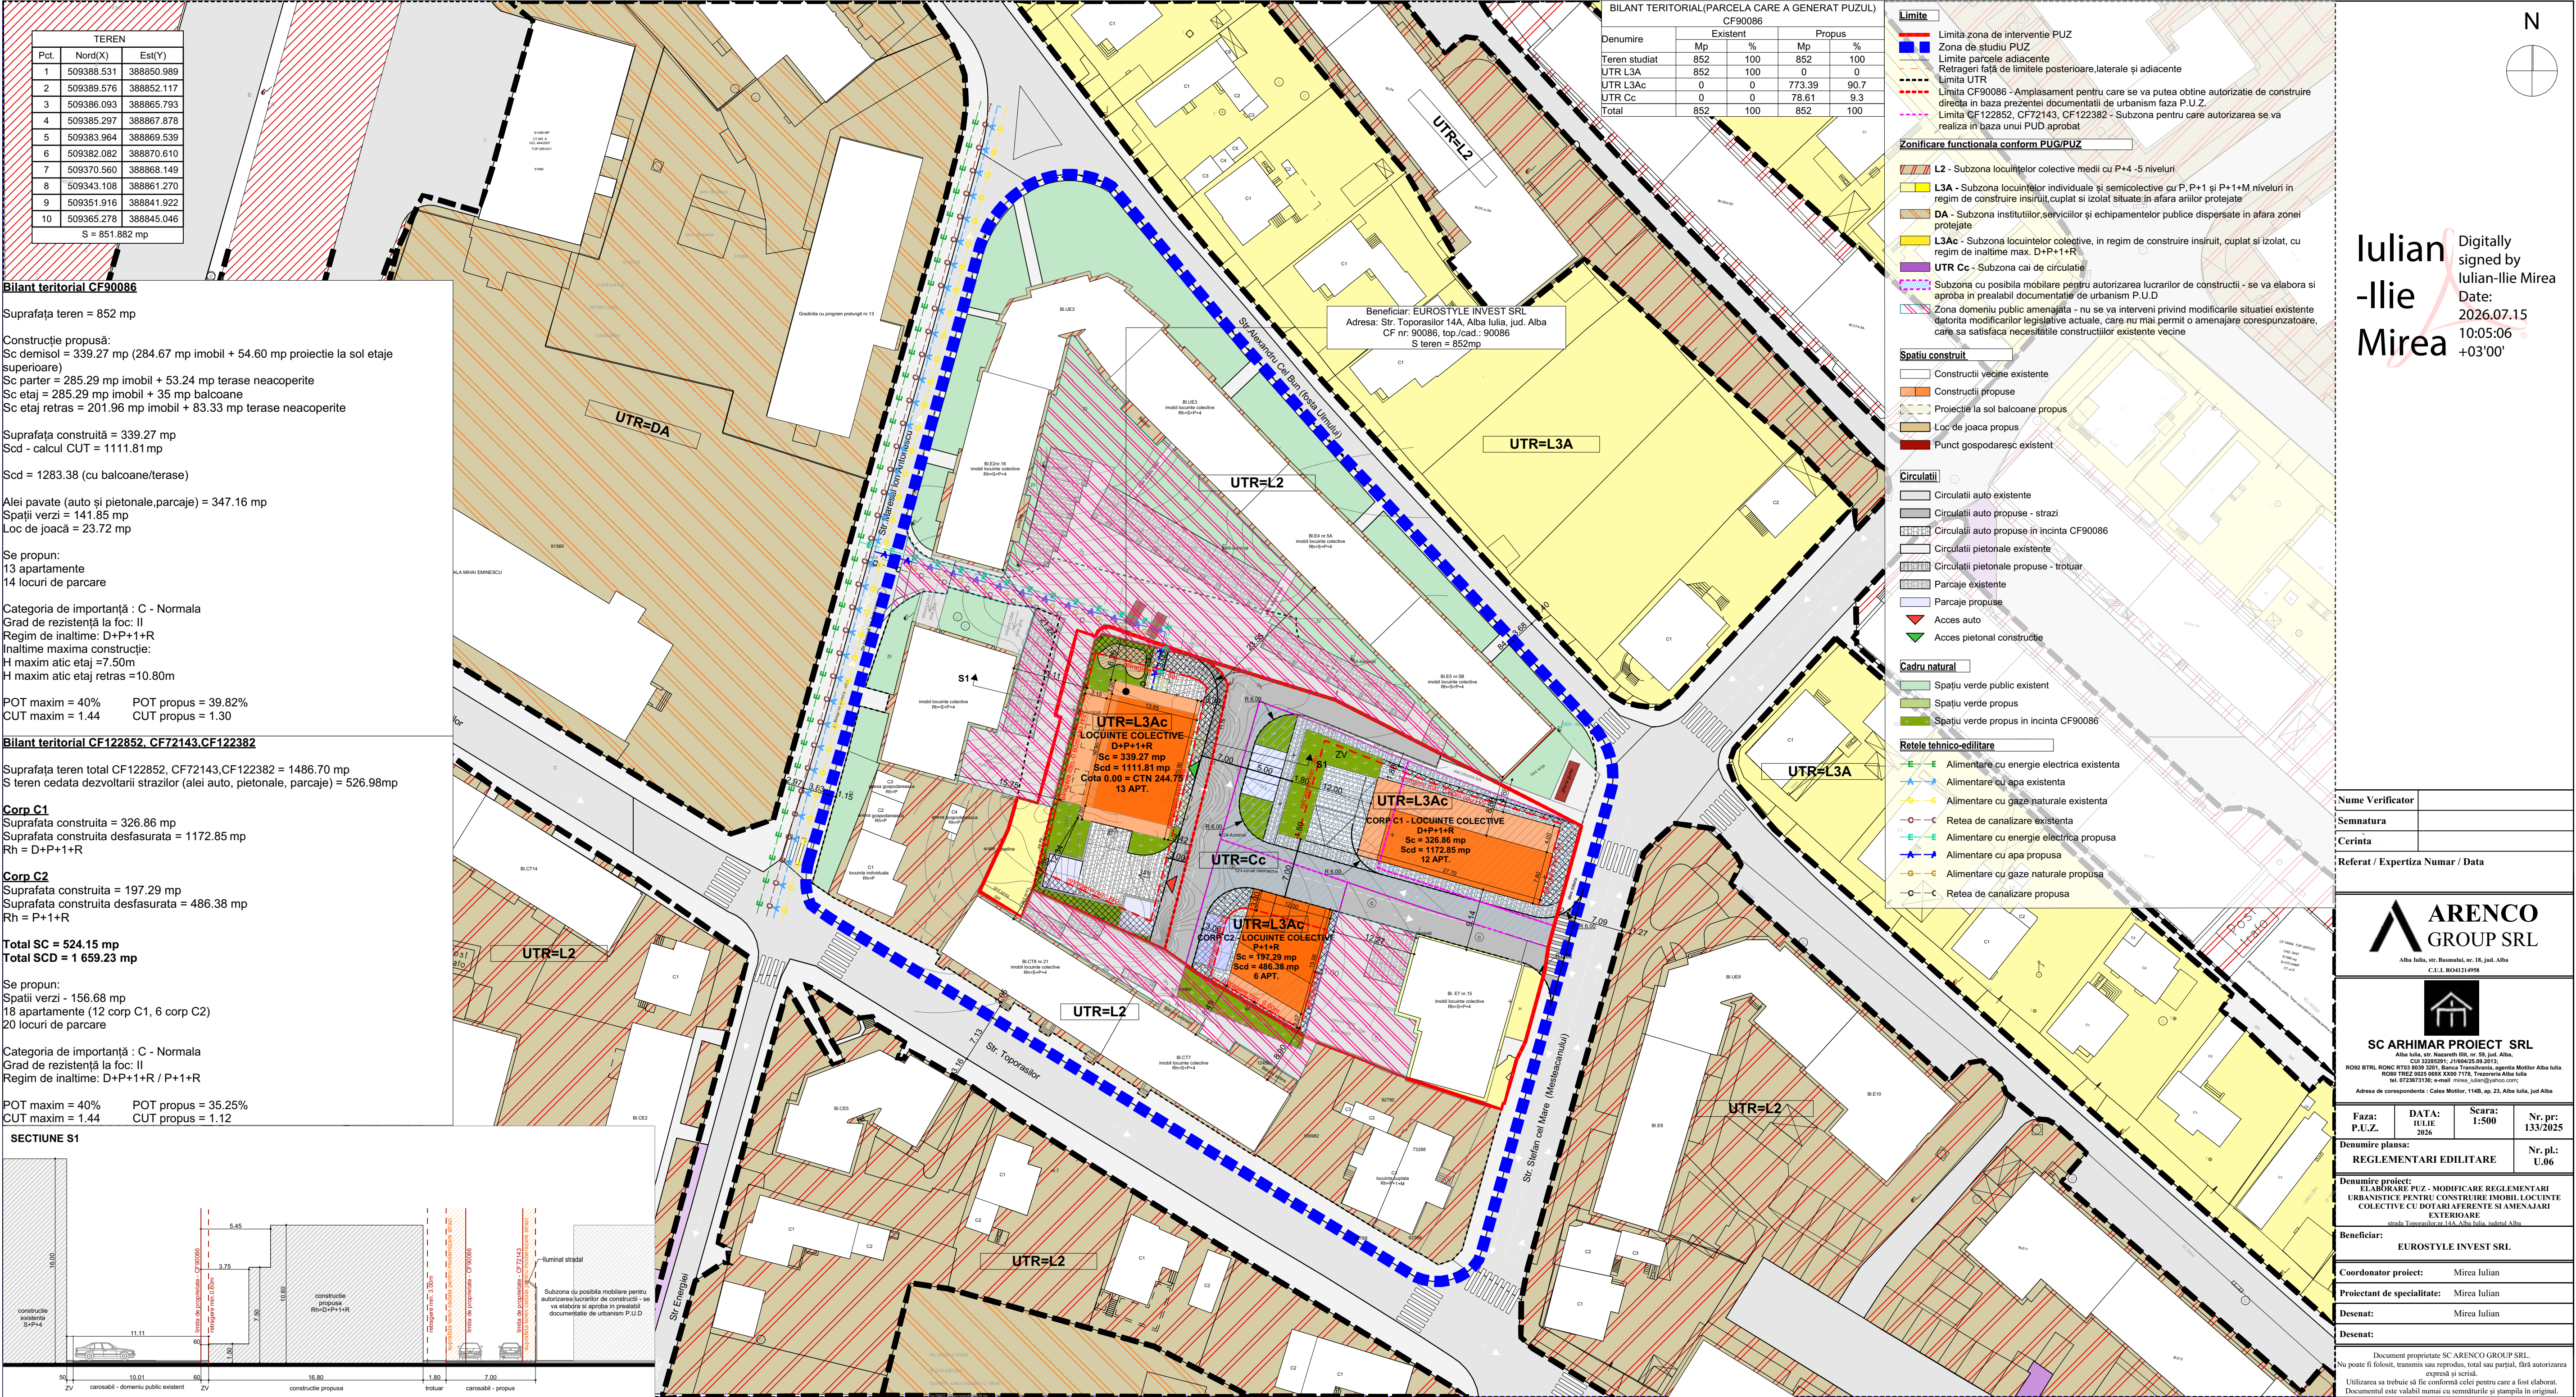

Digitally signed by
Iulian-Ilie Mirea
Date: 2026.07.15 10:05:06 +03'00'

Nume Verificator

Semnatura

Cerinta

Referat / Expertiza Numar / Data

ARENCO GROUP SRL

Alba Iulia, str. Basmeilor, nr. 18, jud. Alba
C.U. RO41214958

SC ARHIMAR PROIECT SRL

Alba Iulia, str. Nazareth III, nr. 58, jud. Alba
CUI 32582591, J160425/06.2015;
RO92 BTRL RONG RT03 8039 3201, Banca Transilvania, agentia Mostilor Alba Iulia
RO92 TIEZ 5025 6688 3300 7178, Trezoreria Alba Iulia
tel. 0723673150; e-mail: mirea_iulian@yahoo.com;

Adresa de corespondenta : Calea Motilor, 114B, ap. 23, Alba Iulia, jud Alba

Faza: P.U.Z.

DATA: IULIE 2026

Scara: 1:500

Nr. pr: 133/2025

Denumire plansa: REGLEMENTARI EDILITARE

Nr. pl.: U.06

Denumire proiect: ELABORARE PUZ - MODIFICARE REGLEMENTARI URBANISTICE PENTRU CONSTRUIRE IMOBIL LOCUINTE COLECTIVE CU DOTARI AFERENTE SI AMENAJARI EXTERIOARE

strada Toporasilor 14A, Alba Iulia, judetul Alba

Beneficiar: EUROSTYLE INVEST SRL

Coordonator proiect: Mirea Iulian

Proiectant de specialitate: Mirea Iulian

Desenat: Mirea Iulian

Desenat: