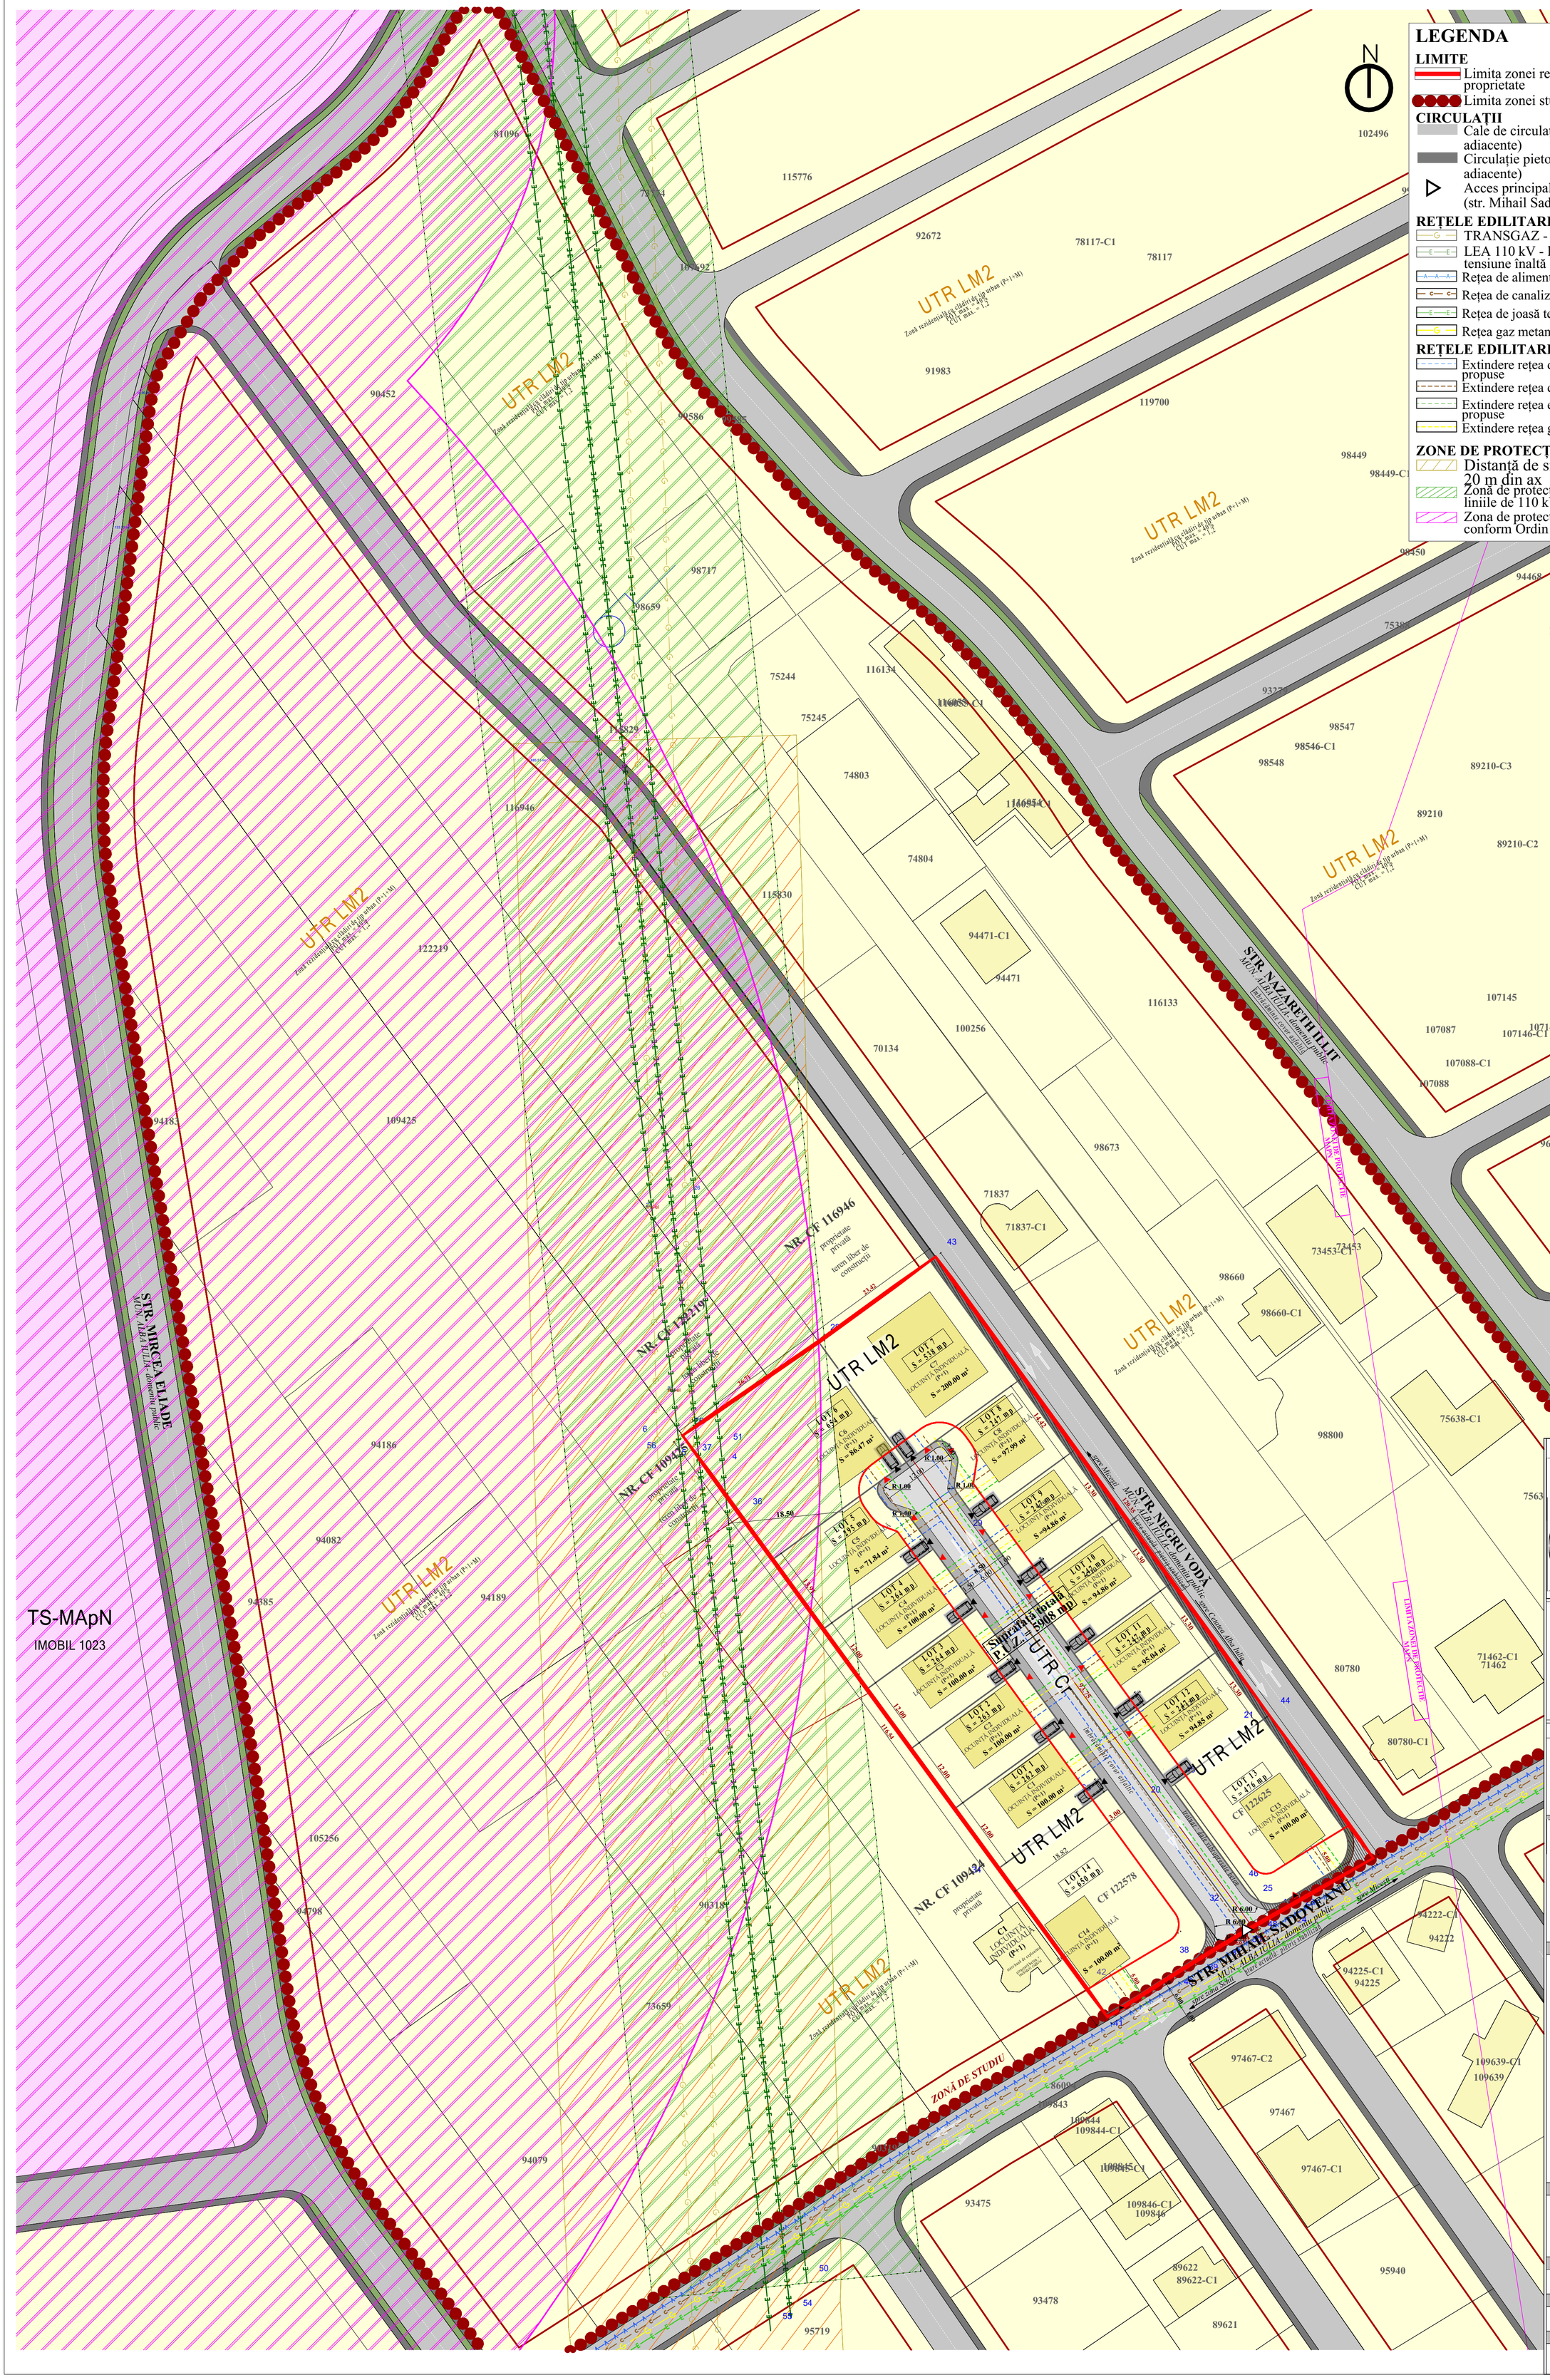

LEGENDA

LIMITE

- Limita zonei reglementate/ limita de proprietate
- Limita zonei studiate

CIRCULAȚII

- Căi de circulație rutieră existentă (pe străzile adiacente)
- Circulație pietonală existentă (pe străzile adiacente)
- Acces principal existent și menținut pe parcelă (str. Mihail Sadoveanu)

REȚELE EDILITARE EXISTENTE

- TRANSGAZ - Magistrală
- LEA 110 kV - linie electrică aeriană de tensiune înaltă
- Rețea de alimentare cu apă - *S.C. Apa CTTA S.A.*
- Rețea de canalizare - *S.C. Apa CTTA S.A.*
- Rețea de joasă tensiune - *SDEE Distributie*
- Rețea gaz metan - *S.C. DEL GAZ GRID S.R.L.*

REȚELE EDILITARE PROPUSE

- Extindere rețea de alimentare cu apă și branșamente propuse
- Extindere rețea canalizare și branșamente propuse
- Extindere rețea energie electrică și branșamente propuse
- Extindere rețea gaz metan și branșamente propuse

ZONE DE PROTECȚIE

- Distanță de siguranță magistrală GAZ - 20 m din ax
- Zonă de protecție LEA - 18.5 m din ax pentru liniile de 110 kV
- Zona de protecție specială a Unităților Militare conform Ordin nr. M.30 din 2 noiembrie 1995

SOCIETATEA J1/235/2017 CONCEPT ARKTECH S.R.L. CUI 37185441 ALBA IULIA

RUR Spiridon Ștefan M. CUREA arhitect BCDE

concept

S.C CONCEPT ARKTECH S.R.L
arhitectura si design interior
Alba Iulia, str. Pinului, nr.12, jud. Alba, 510042
0749 090 117 CUI 37185447; J1/235/2017
conceptarktech@gmail.com

VERIFICATORI/EXPERT	Semnatura

COLECTIV DE ELABORARE

SEF PROIECT: Curea Spiridon	Semnatura
PROIECTAT: Lupean Andrei	
DESENAT: Lupean Andrei	

DATE PROIECT

DENUMIRE PROIECT:

ELABORARE PUZ PENTRU PARCELARE SI MODIFICARE REGLEMENTARI URBANISTICE APROBATE IN VEDEREA CONSTRUIRII DE LOCUINTE UNIFAMILIALE SI SEMICOLECTIVE

ADRESA AMPLASAMENT

localitatea Alba Iulia, strada Mihail Sadoveanu, fn judetul Alba

BENEFICIAR:

TEIUSAN FLORIN, TEIUSAN ADRIANA MARIA, MACARIE IOAN

ADRESA BENEFICIAR

localitatea Alba Iulia, strada Mihail Sadoveanu, judetul Alba
CF 122578, CF 122579, 122626, 122625

DENUMIRE PLANSA

REȚELE TEHNICO - EDILITARE

NR. PROIECT	FAZA	
15/2024	P.U.Z.	
DATA	**SCARA**	**PLANSA**
04/2025	1:500, 1:1	U6
FORMAT	594x780	

●Prezentul proiect reprezinta propietatea intelectuala a firmei **SC CONCEPT ARKTECH SRL** - Prezentul proiect poate fi folosit doar pentru aceasta lucrare - Orice reproducere partiala sau totala poate fi facuta doar cu acordul prealabil al proiectantului