
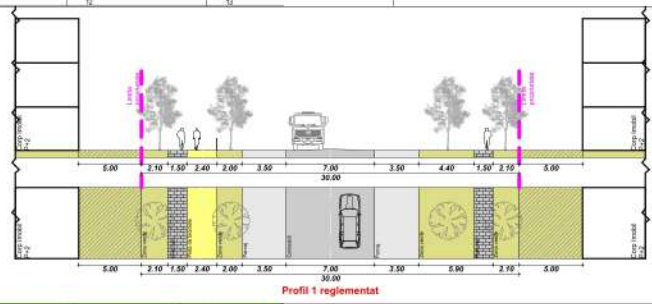


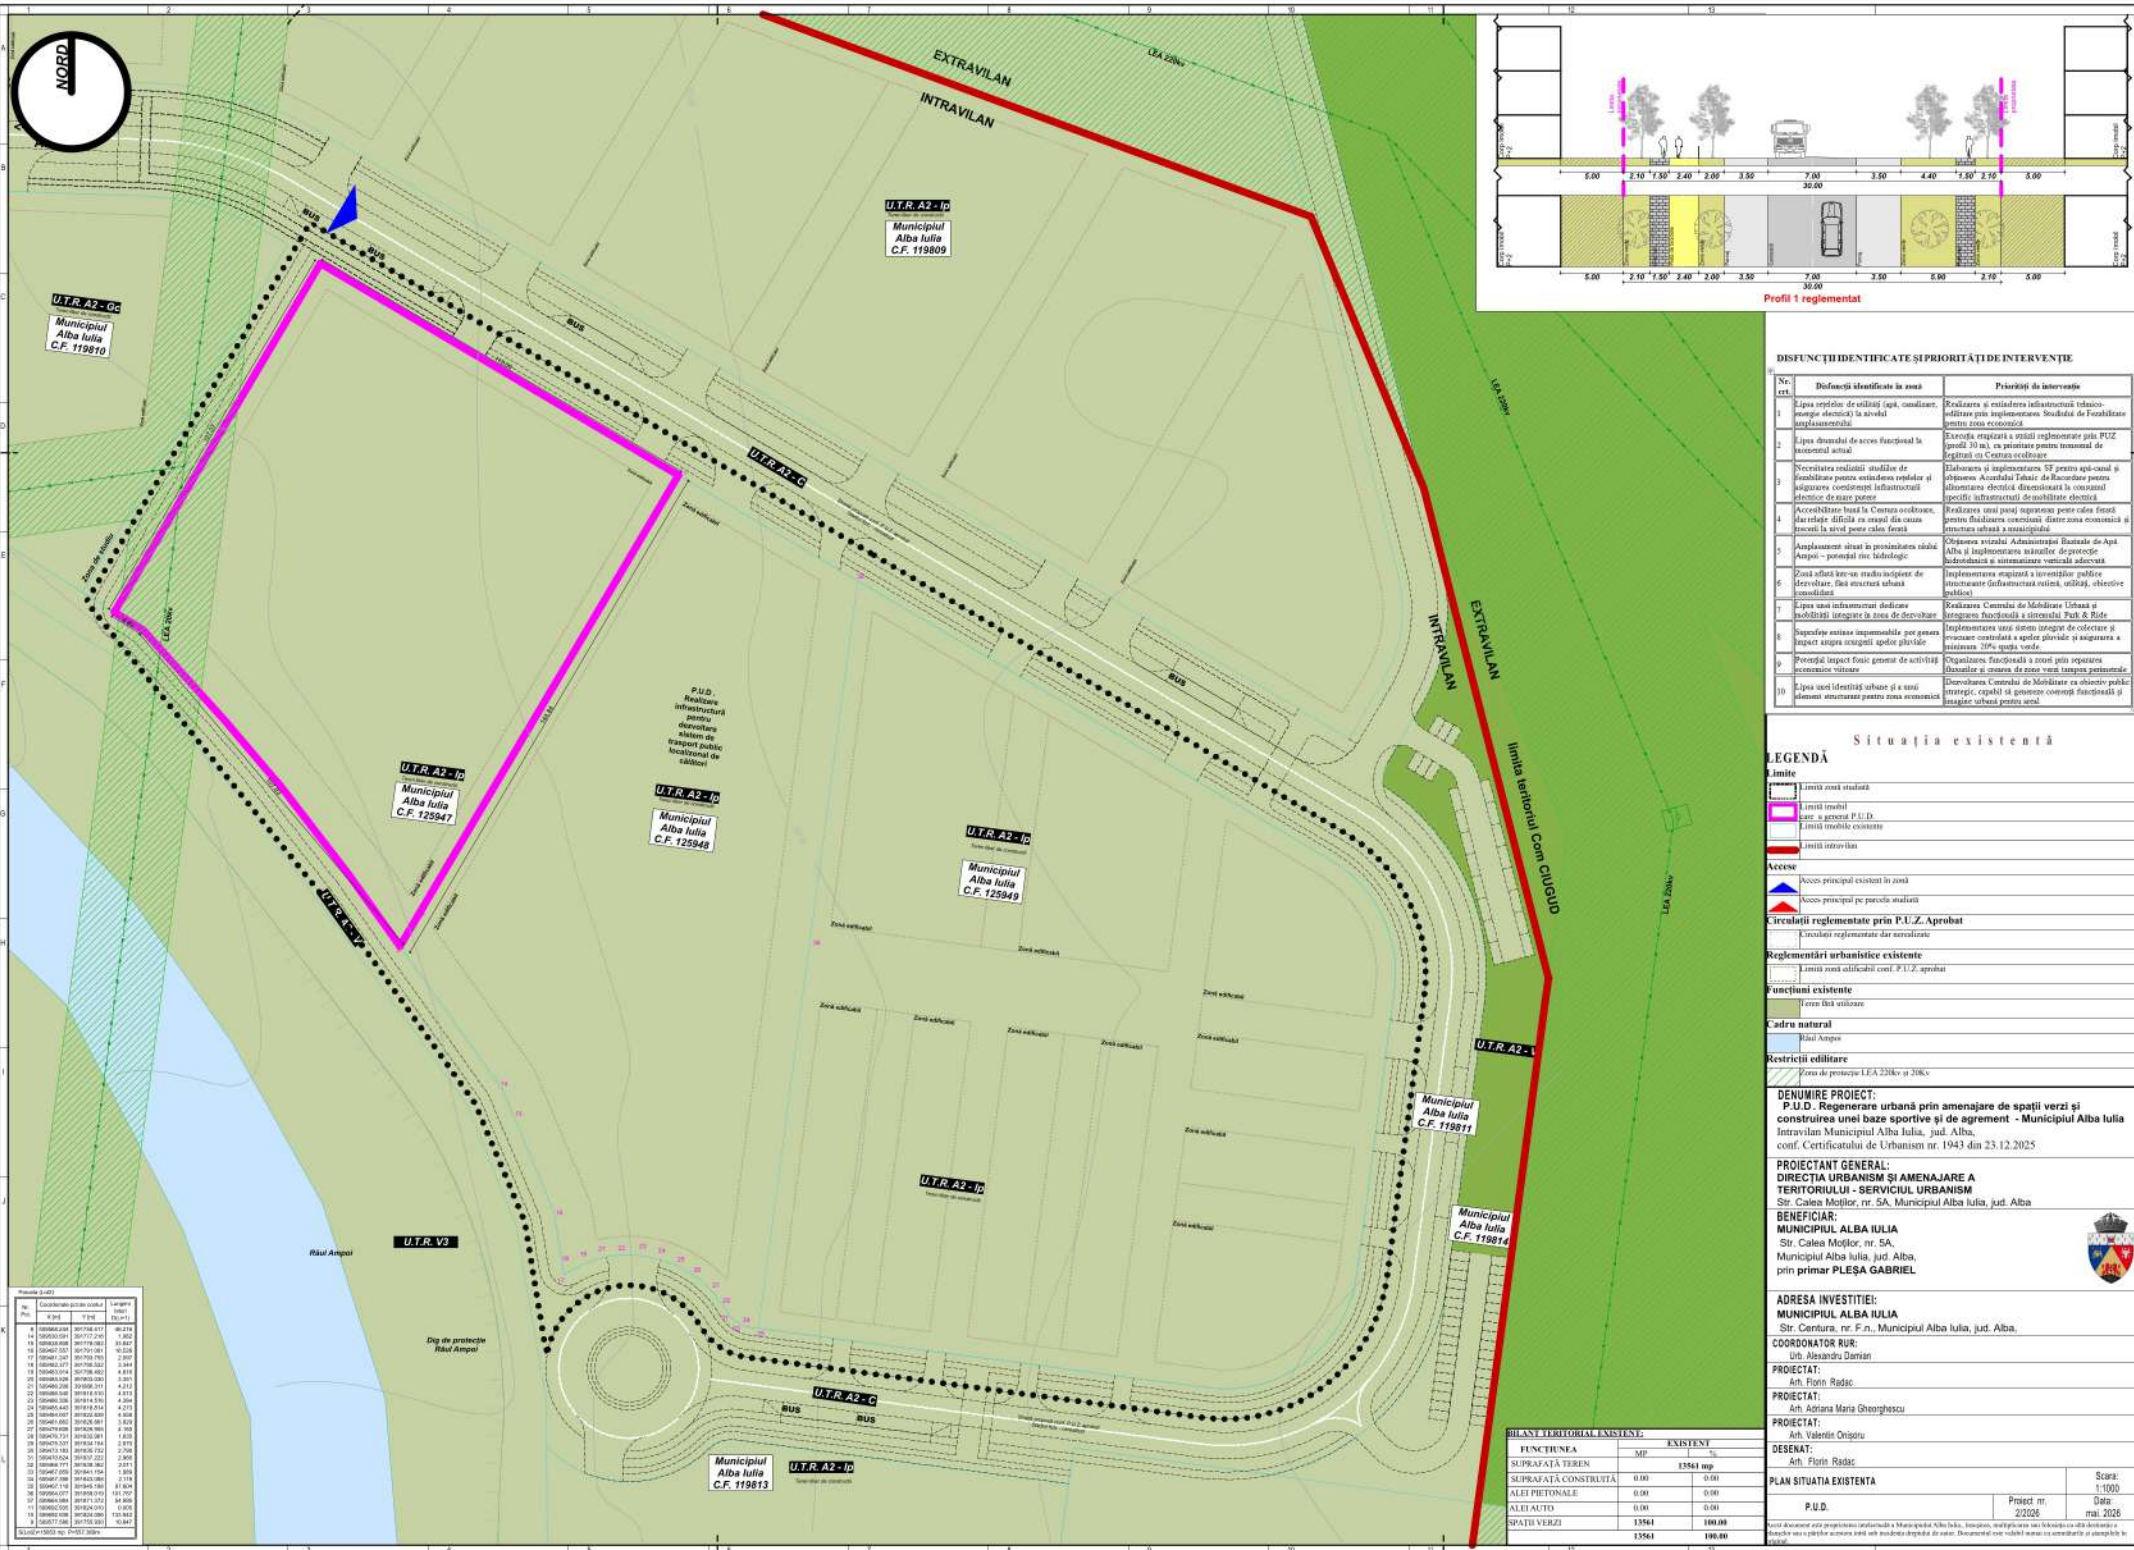

DISFUNCȚII IDENTIFICATE ȘI PRIORITĂȚI DE INTERVENȚIE

Nr. crt.	Disfuncții identificate în zonă	Priorități de intervenție

Situația existentă

LEGENDA

Limite

- Limita zonei studiate
- Limita imobilizării
- Limita imobilizării existente
- Limita intravilan

Accese

- Acces principal existent în zonă
- Acces principal pe parcul studiat

Circulații reglementate prin P.U.Z. Aprobate


Reglementări urbanistice existente

- Limita zonei edificabile conform P.U.Z. aprobat

Funcțiuni existente

- Teren din zona

Cadru natural


Restricții edificare


DENUMIRE PROIECT:

P.U.D. Regenerare urbană prin amenajare de spații verzi și construirea unei baze sportive și de agrement - Municipiul Alba Iulia Intravilan Municipiul Alba Iulia, jud. Alba, conf. Certificatului de Urbanism nr. 1943 din 23.12.2025

PROIECTANT GENERAL:

DIRECȚIA URBANISM ȘI AMENAJARE A TERITORIULUI - SERVICIUL URBANISM Str. Calea Mălilor, nr. 5A, Municipiul Alba Iulia, jud. Alba

BENEFICIAR:

MUNICIPIUL ALBA IULIA Str. Calea Mălilor, nr. 5A, Municipiul Alba Iulia, jud. Alba, prin primar PLEȘA GABRIEL

ADRESA INVESTIȚIEI:

MUNICIPIUL ALBA IULIA Str. Centura, nr. F. n., Municipiul Alba Iulia, jud. Alba

COORDONATOR R.U.R.

Dr. Alexandru Damian

PROIECTAT:

Arh. Florin Radu

PROIECTAT:

Arh. Adriana Maria Gheorghescu

PROIECTAT:

Arh. Valentin Onișoru

DESENAȚ:

Arh. Florin Radu

PLAN SITUAȚIE EXISTENTĂ

P.U.D.

Proiect nr. 2/2026

Scara: 1:1000

Data: mai 2026

Notă: Documentul este proprietatea intelectuală a Municipiului Alba Iulia. Împreună, autorizați să se folosească doar în scopul pentru care a fost emis și nu poate fi reprodus sau copiat în altă formă decât cea în care a fost emis. Documentul este valabil numai în scopul pentru care a fost emis.

BILANT TERITORIAL EXISTENT			
FUNCȚIUNEA	MP	EXISTENT	%
SUPRAFAȚĂ TEREN	13561	13561	100.00
SUPRAFAȚĂ CONSTRUITĂ	0.00	0.00	0.00
ALTEI AUTO	0.00	0.00	0.00
SPATII VERZI	13561	100.00	100.00
	13561	100.00	100.00