


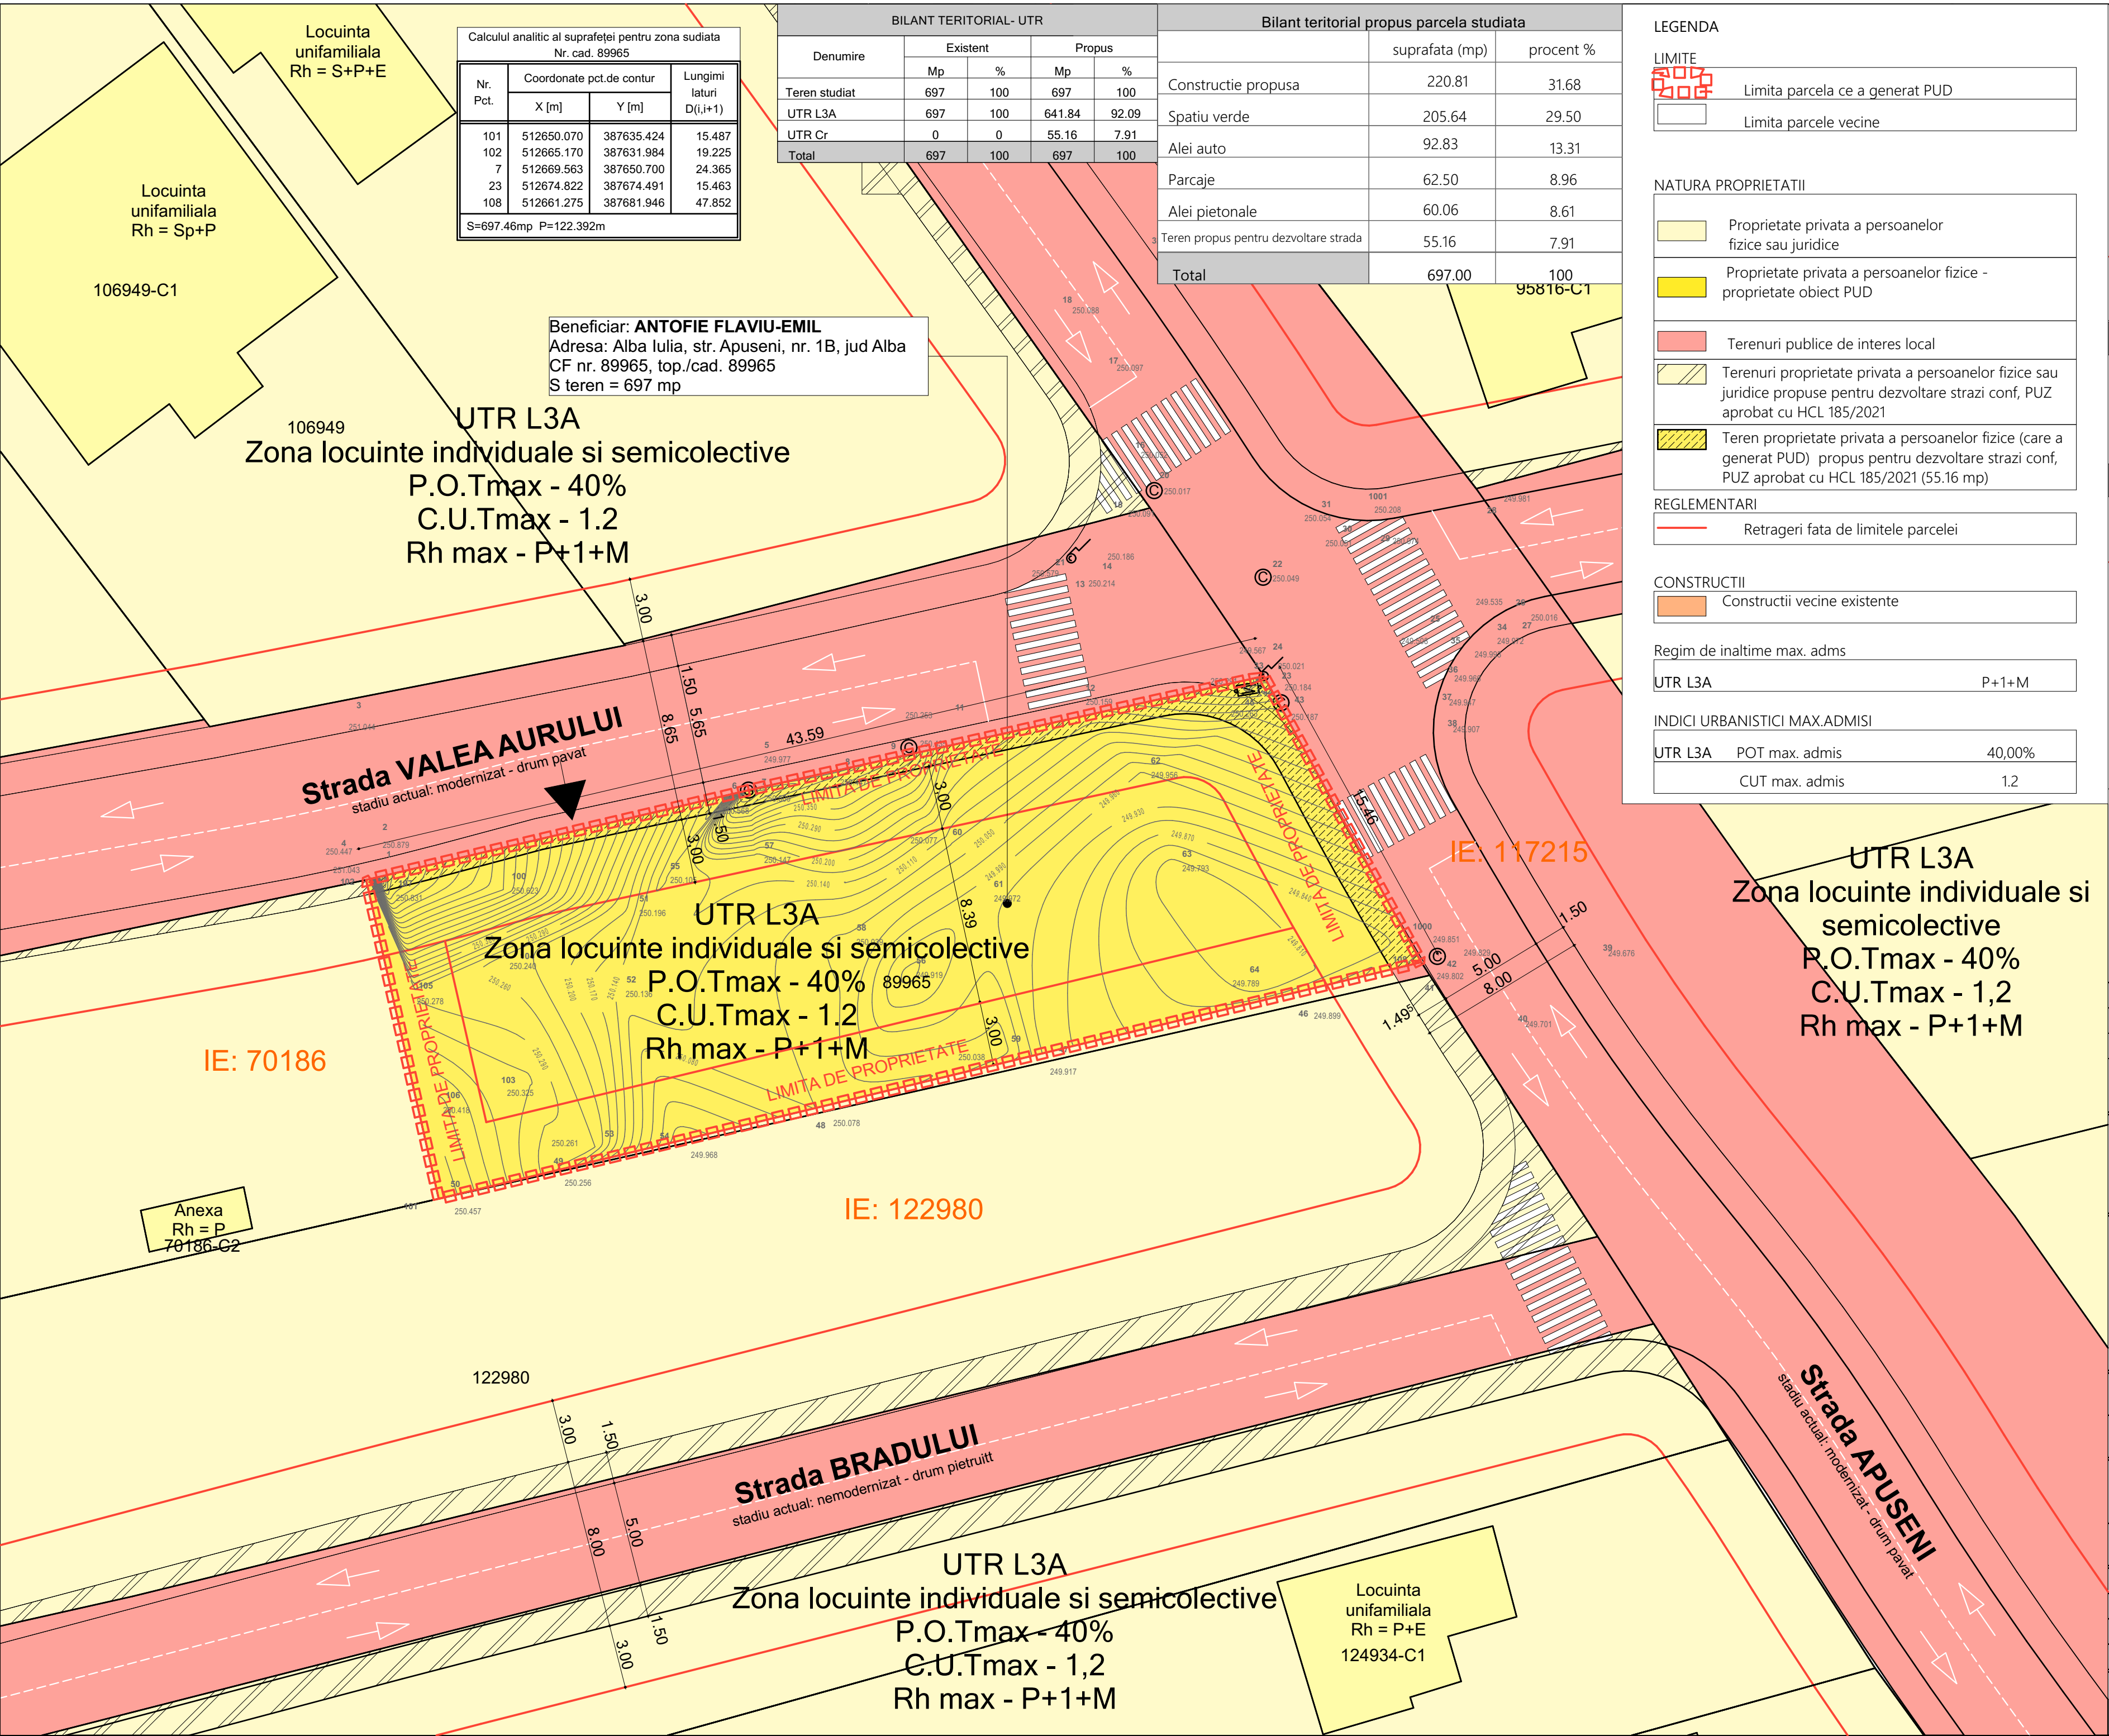

Nume Verificator			
Semnatura			
Cerinta			
Referat / Expertiza Numar / Data			
 ARENCO GROUP Alba Iulia, str. Basmului, nr. 18, jud. Alba C.U.I. RO41214958			
 SC ARHIMAR PROIECT SRL Alba Iulia, str. Nazareth III, nr. 58, jud. Alba, CUI 32285291; J1604/25.09.2013; RO92 BTRL RNC RT03 0039 3201 Banca Transilvania, Agentia Motilor Alba Iulia. RO80 TREZ 0025 069X XX00 7178, Trezoreria Alba Iulia tel. 0723673130; e-mail mirea_iulian@yahoo.com;			
Adresa de corespondenta : Calea Motilor, 114B, ap. 23, Alba Iulia, jud Alba			
Faza: PUD	DATA: MAI 2026	Scara: 1:200	Nr. pr: 169/2026
Denumire plansa: OBIECTIVE DE UTILITATE PUBLICA			Nr. pl.: U.07
Denumire proiect: CONSTRUIRE IMOBIL CU 4 LOCUINTE SEMICOLECTIVE IN REGIM INSIRUIT SI ETAJAT.REALIZARE IMPREJMUIRE, BRANSAMENTE LA UTILITATI, Alba Iulia, str. Apuseni, nr. 1B, jud. Alba			
Beneficiar: ANTOFIE FLAVIU-EMIL			
Coordonator proiect: Mirela Iulian			
Proiectant de specialitate: Mirela Iulian			
Desenat: Mirela Iulian			
Desenat:			
Document proprietate SC ARENCO GROUP SRL. Nu poate fi folosit, transmis sau reprodus, total sau partial, fara autorizarea expresa si scrisa. Utilizarea sa trebuie sa fie conforma celei pentru care a fost elaborat. Documentul este valabil numai cu semnatiile si stampila in original.			