


TEREN		
Pct.	Nord(X)	Est(Y)
1	509388.531	388850.989
2	509389.576	388852.117
3	509386.093	388865.793
4	509385.297	388867.878
5	509383.964	388869.539
6	509382.082	388870.610
7	509370.560	388868.149
8	509343.108	388861.270
9	509351.916	388841.922
10	509365.278	388845.046
S = 851.882 mp		

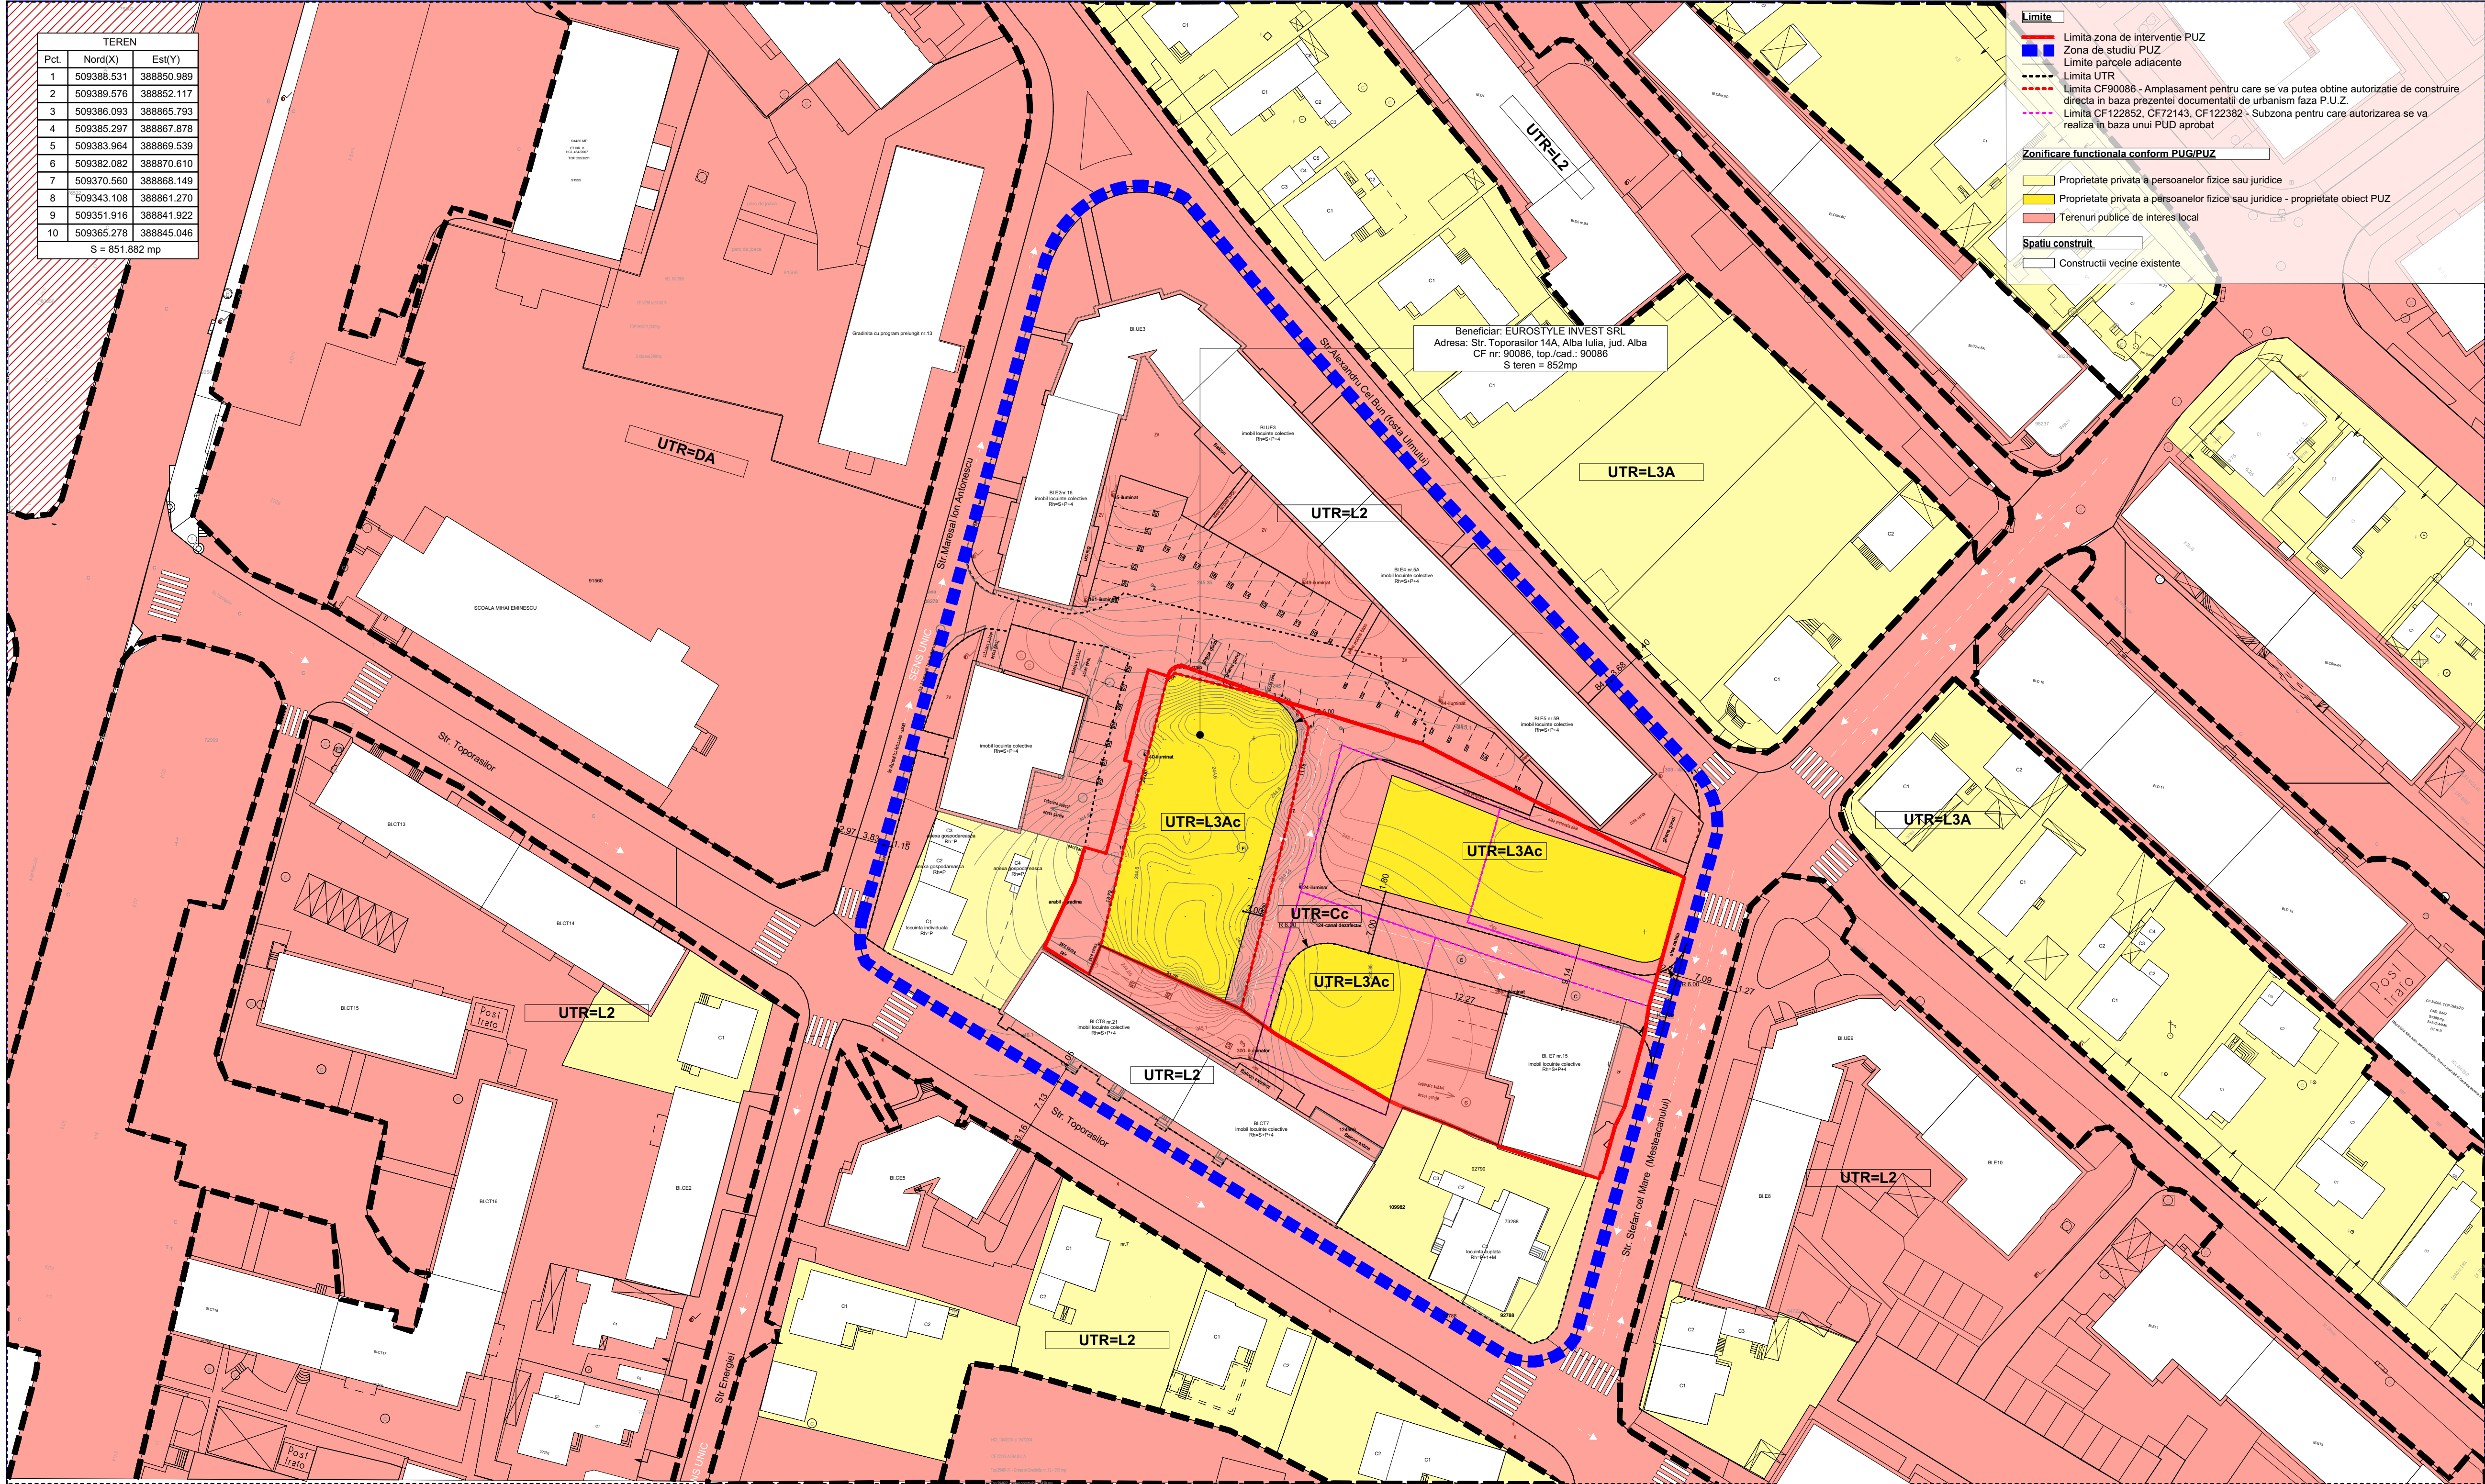

Limite

- Limita zona de interventie PUZ
- Zona de studiu PUZ
- Limite parcele adiacente
- Limita UTR
- Limita CF90086 - Amplasament pentru care se va putea obtine autorizatie de construire directa in baza prezentei documentatii de urbanism faza P.U.Z.
- Limita CF122852, CF72143, CF122382 - Subzona pentru care autorizarea se va realiza in baza unui PUD aprobat

Zonificare functionala conform PUG/PUZ

- Proprietate privata a persoanelor fizice sau juridice
- Proprietate privata a persoanelor fizice sau juridice - proprietate obiect PUZ
- Terenuri publice de interes local

Spatiu construit

- Constructii vecine existente

Beneficiar: EUROSTYLE INVEST SRL
Adresa: Str. Toporasilor 14A, Alba Iulia, jud. Alba
CF nr. 90086, top/cad.: 90086
S teren = 852mp

Iulian-
Ilie
Mirea

Digitally signed
by Iulian-Ilie
Mirea
Date:
2026.07.15
10:06:27 +03'00'

Nume Verificator	
Semnatura	
Cerinta	
Referat / Expertiza Numar / Data	



**ARENCO
GROUP SRL**

Alba Iulia, str. Basmeilor, nr. 18, jud. Alba
C.U.I. RO41214958



SC ARHIMAR PROIECT SRL

Alba Iulia, str. Nazareth III, nr. 68, jud. Alba
CUI 32282591, 14/04/2015
RO92 BTRL RNC RT03 8039 3201, Banca Transilvania, agentia Motilor Alba Iulia
RO92 TREZ 5025 6688 2300 7178, Trezoreria Alba Iulia
tel. 0723673150; e-mail mirea_iulian@yahoo.com;

Adresa de corespondenta : Calea Motilor, 114B, ap. 23, Alba Iulia, jud. Alba

Faza: P.U.Z.	DATA: IULIE 2026	Scara: 1:500	Nr. pr: 133/2025
Denumire plansa: OBIECTIVE DE UTILITATE PUBLICA			
			Nr. pl.: U.07

Denumire proiect:
ELABORARE PUZ - MODIFICARE REGLEMENTARI
URBANISTICE PENTRU CONSTRUIRE IMOBIL LOCUINTE
COLECTIVE CU DOTARI AFERENTE SI AMENAJARI
EXTERIOARE
strada Toporasilor 14A, Alba Iulia, judetul Alba

Beneficiar:	EUROSTYLE INVEST SRL
Coordonator proiect:	Mirea Iulian
Proiectant de specialitate:	Mirea Iulian
Desenat:	Mirea Iulian
Desenat:	

Document proprietate SC ARENCO GROUP SRL.
Nu poate fi folosit, transmis sau reprodus, total sau partial, fara autorizarea
expresă și scrisă.
Utilizarea sa trebuie să fie conformă celei pentru care a fost elaborat.
Documentul este valabil numai cu semnăturile și stampila în original.