



Pct.	Nord(X)	Est(Y)
1	509328.328	387786.725
2	509311.009	387787.178
3	509307.965	387787.184
4	509293.671	387787.211
5	509298.710	387757.090
6	509300.370	387757.548
7	509305.158	387757.226
8	509306.733	387757.281
9	509307.730	387757.305
10	509308.747	387757.321
11	509309.737	387757.329
12	509310.731	387757.328
13	509311.722	387757.320
14	509312.733	387757.303
15	509313.117	387757.295
16	509313.726	387757.279
17	509314.730	387757.246
18	509315.705	387757.206
19	509316.723	387757.157
20	509317.706	387757.100
21	509318.719	387757.034
22	509319.709	387756.962
23	509320.491	387756.897
24	509321.064	387756.849
25	509338.667	387755.288
26	509331.798	387786.634

S=1175mp

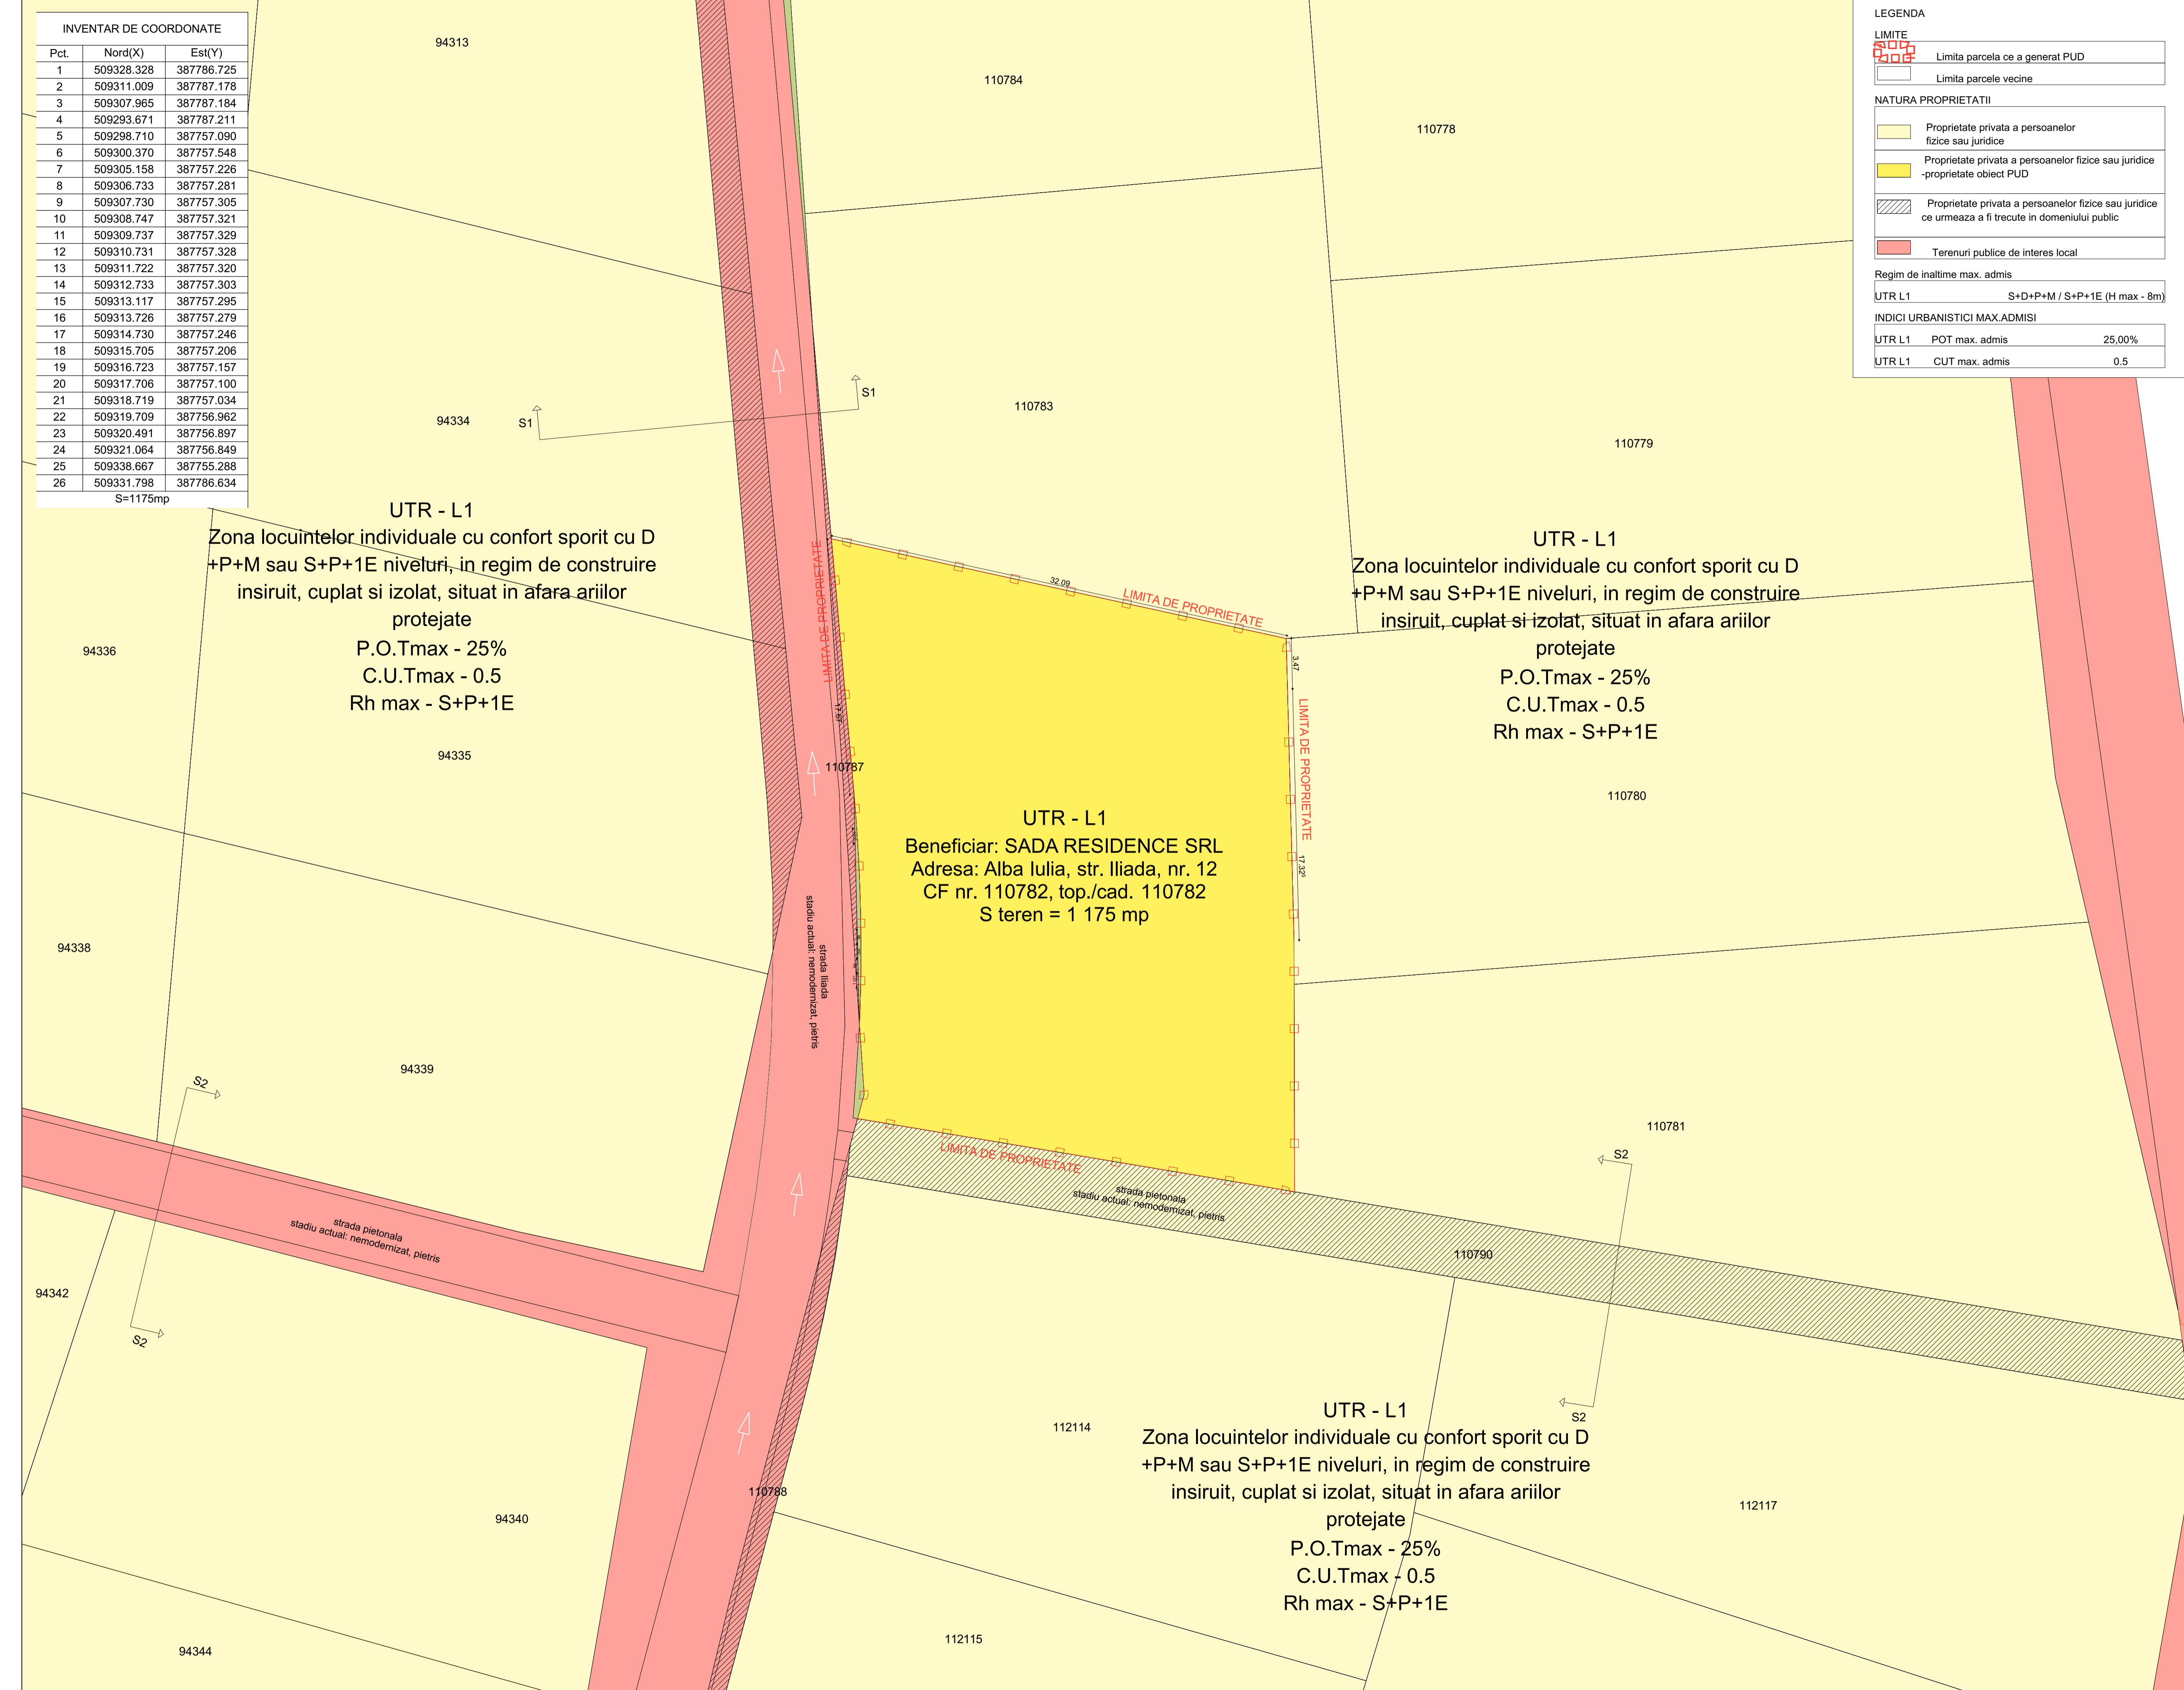

LEGENDA	
LIMITE	
	Limita parcela ce a generat PUD
	Limita parcele vecine
NATURA PROPRIETATII	
	Proprietate privata a persoanelor fizice sau juridice
	Proprietate privata a persoanelor fizice sau juridice -proprietate obiect PUD
	Proprietate privata a persoanelor fizice sau juridice ce urmeaza a fi trecute in domeniului public
	Terenuri publice de interes local
Regim de inaltime max. admis	
UTR L1	S+D+P+M / S+P+1E (H max - 8m)
INDICI URBANISTICI MAX.ADMISI	
UTR L1	POT max. admis 25,00%
UTR L1	CUT max. admis 0,5

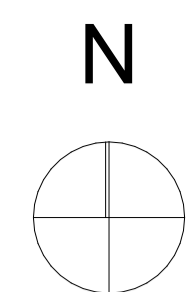

Nume Verificator			
Semnatura			
Cerinta			
Referat / Expertiza Numar / Data			
ARENCO GROUP SRL			
SC ARHIMAR PROIECT SRL			
Faza:	DATA:	Scara:	Nr. pr:
PUD	IANUARIE 2024	1:200	148/2025
Denumire planșă:			Nr. pl:
OBIECTIVE DE UTILITATE PUBLICA			U7
Denumire proiect:			
ELABORARE DTAC PENTRU IMOBIL - SEDIU SOCIAL SOCIETATE COMERCIALA, IMPREJURIRI, AMENAJARI EXTERIOARE (TERASE, LUCRU DE APA SI BRANSAMENTE UTILITATE TEHNICO-EDILITARE			
Beneficiar:			
SADA RESIDENCE SRL			
Coordonator proiect:			
Mircea Iulian			
Proiectant de specialitate:			
Mircea Iulian			
Desenat:			
arh. stagiar Laura Lapadat			
Desenat:			
Document proprietate SC ARENCO GROUP SRL			
Nu poate fi folosit, transmis sau reprodus, total sau partial, fara autorizarea expresă si scrisă.			
Utilizarea sa trebuie să fie conformă cu scopul pentru care a fost elaborat.			
Documentul este valabil numai cu semnăturile și ștampila în original.			