



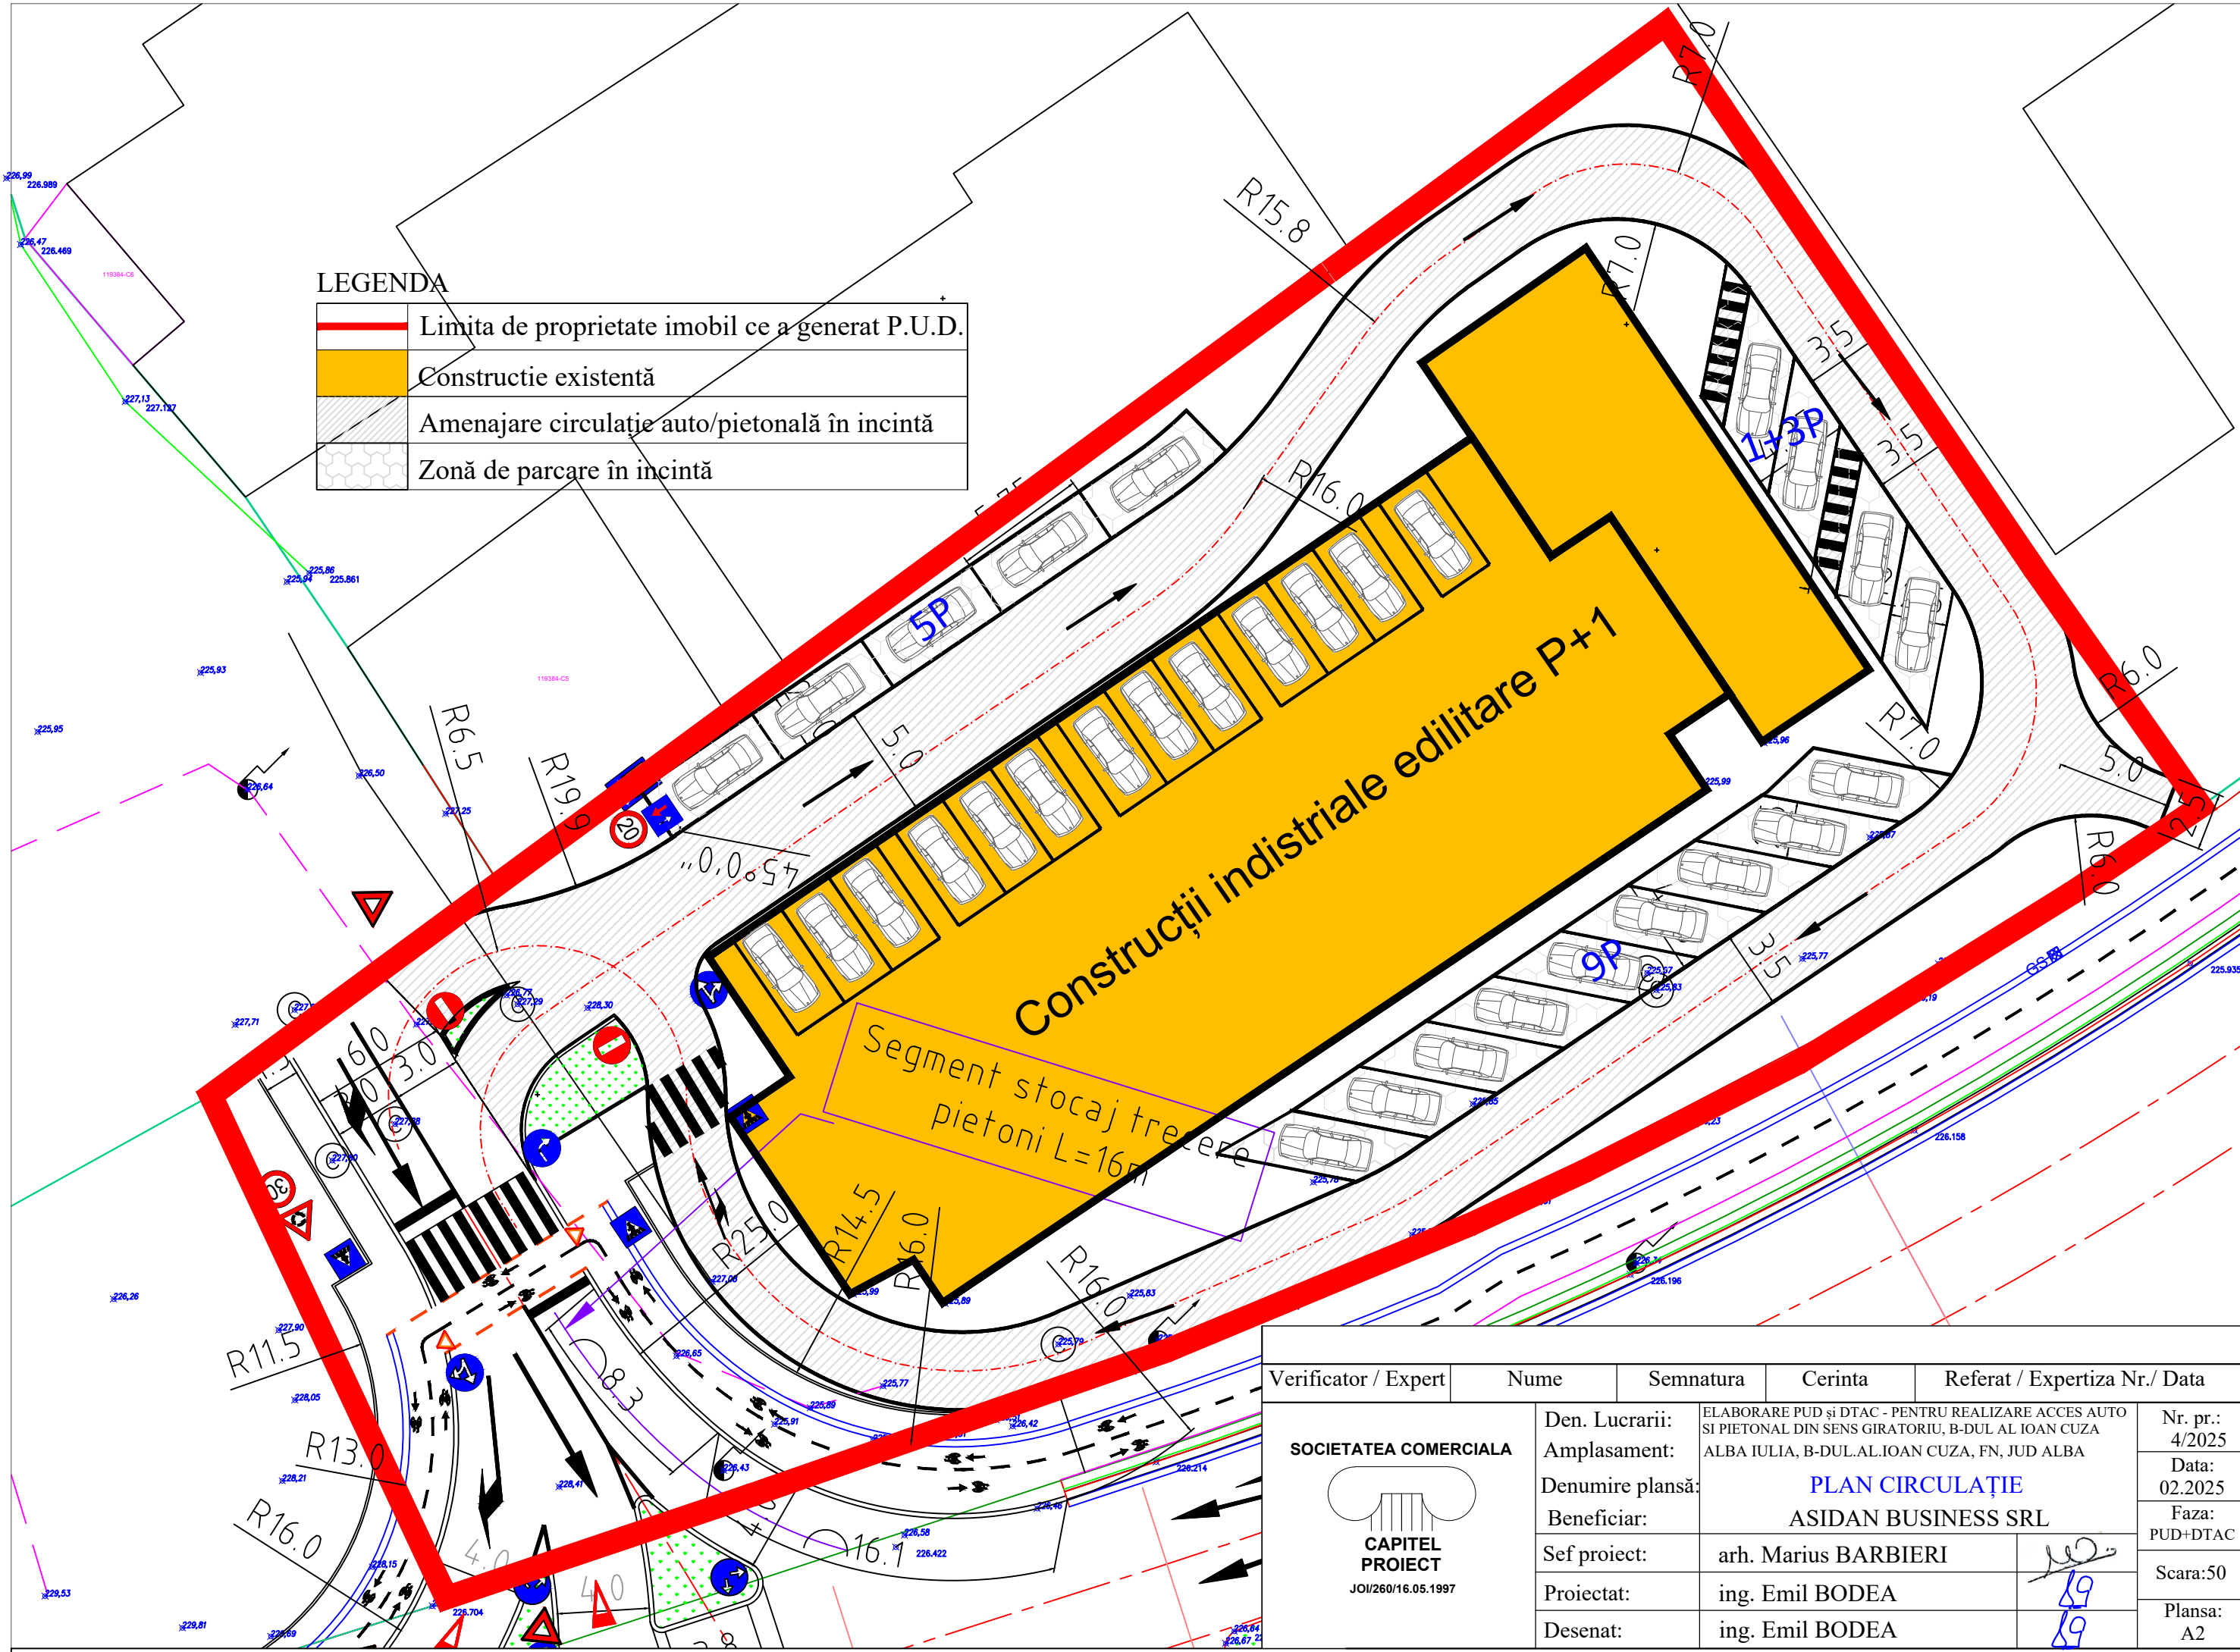
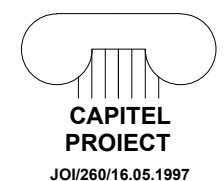


LEGENDA

	Limita de proprietate imobil ce a generat P.U.D.
	Construcție existentă
	Amenajare circulație auto/pietonală în incintă
	Zonă de parcare în incintă



Verificator / Expert	Nume	Semnatura	Cerinta	Referat / Expertiza Nr./ Data
 <p>SOCIETATEA COMERCIALA CAPITEL PROIECT JOI/260/16.05.1997</p>	Den. Lucrarii:		ELABORARE PUD și DTAC - PENTRU REALIZARE ACCES AUTO SI PIETONAL DIN SENS GIRATORIU, B-DUL AL IOAN CUZA ALBA IULIA, B-DUL.AL.IOAN CUZA, FN, JUD ALBA PLAN CIRCULAȚIE ASIDAN BUSINESS SRL	Nr. pr.: 4/2025
	Amplasament:			Data: 02.2025
	Denumire planșă:			Faza: PUD+DTAC
	Beneficiar:			Scara:50
	Sef proiect:	arh. Marius BARBIERI		Plansa: A2
Proiectat:	ing. Emil BODEA			
Desenat:	ing. Emil BODEA			