


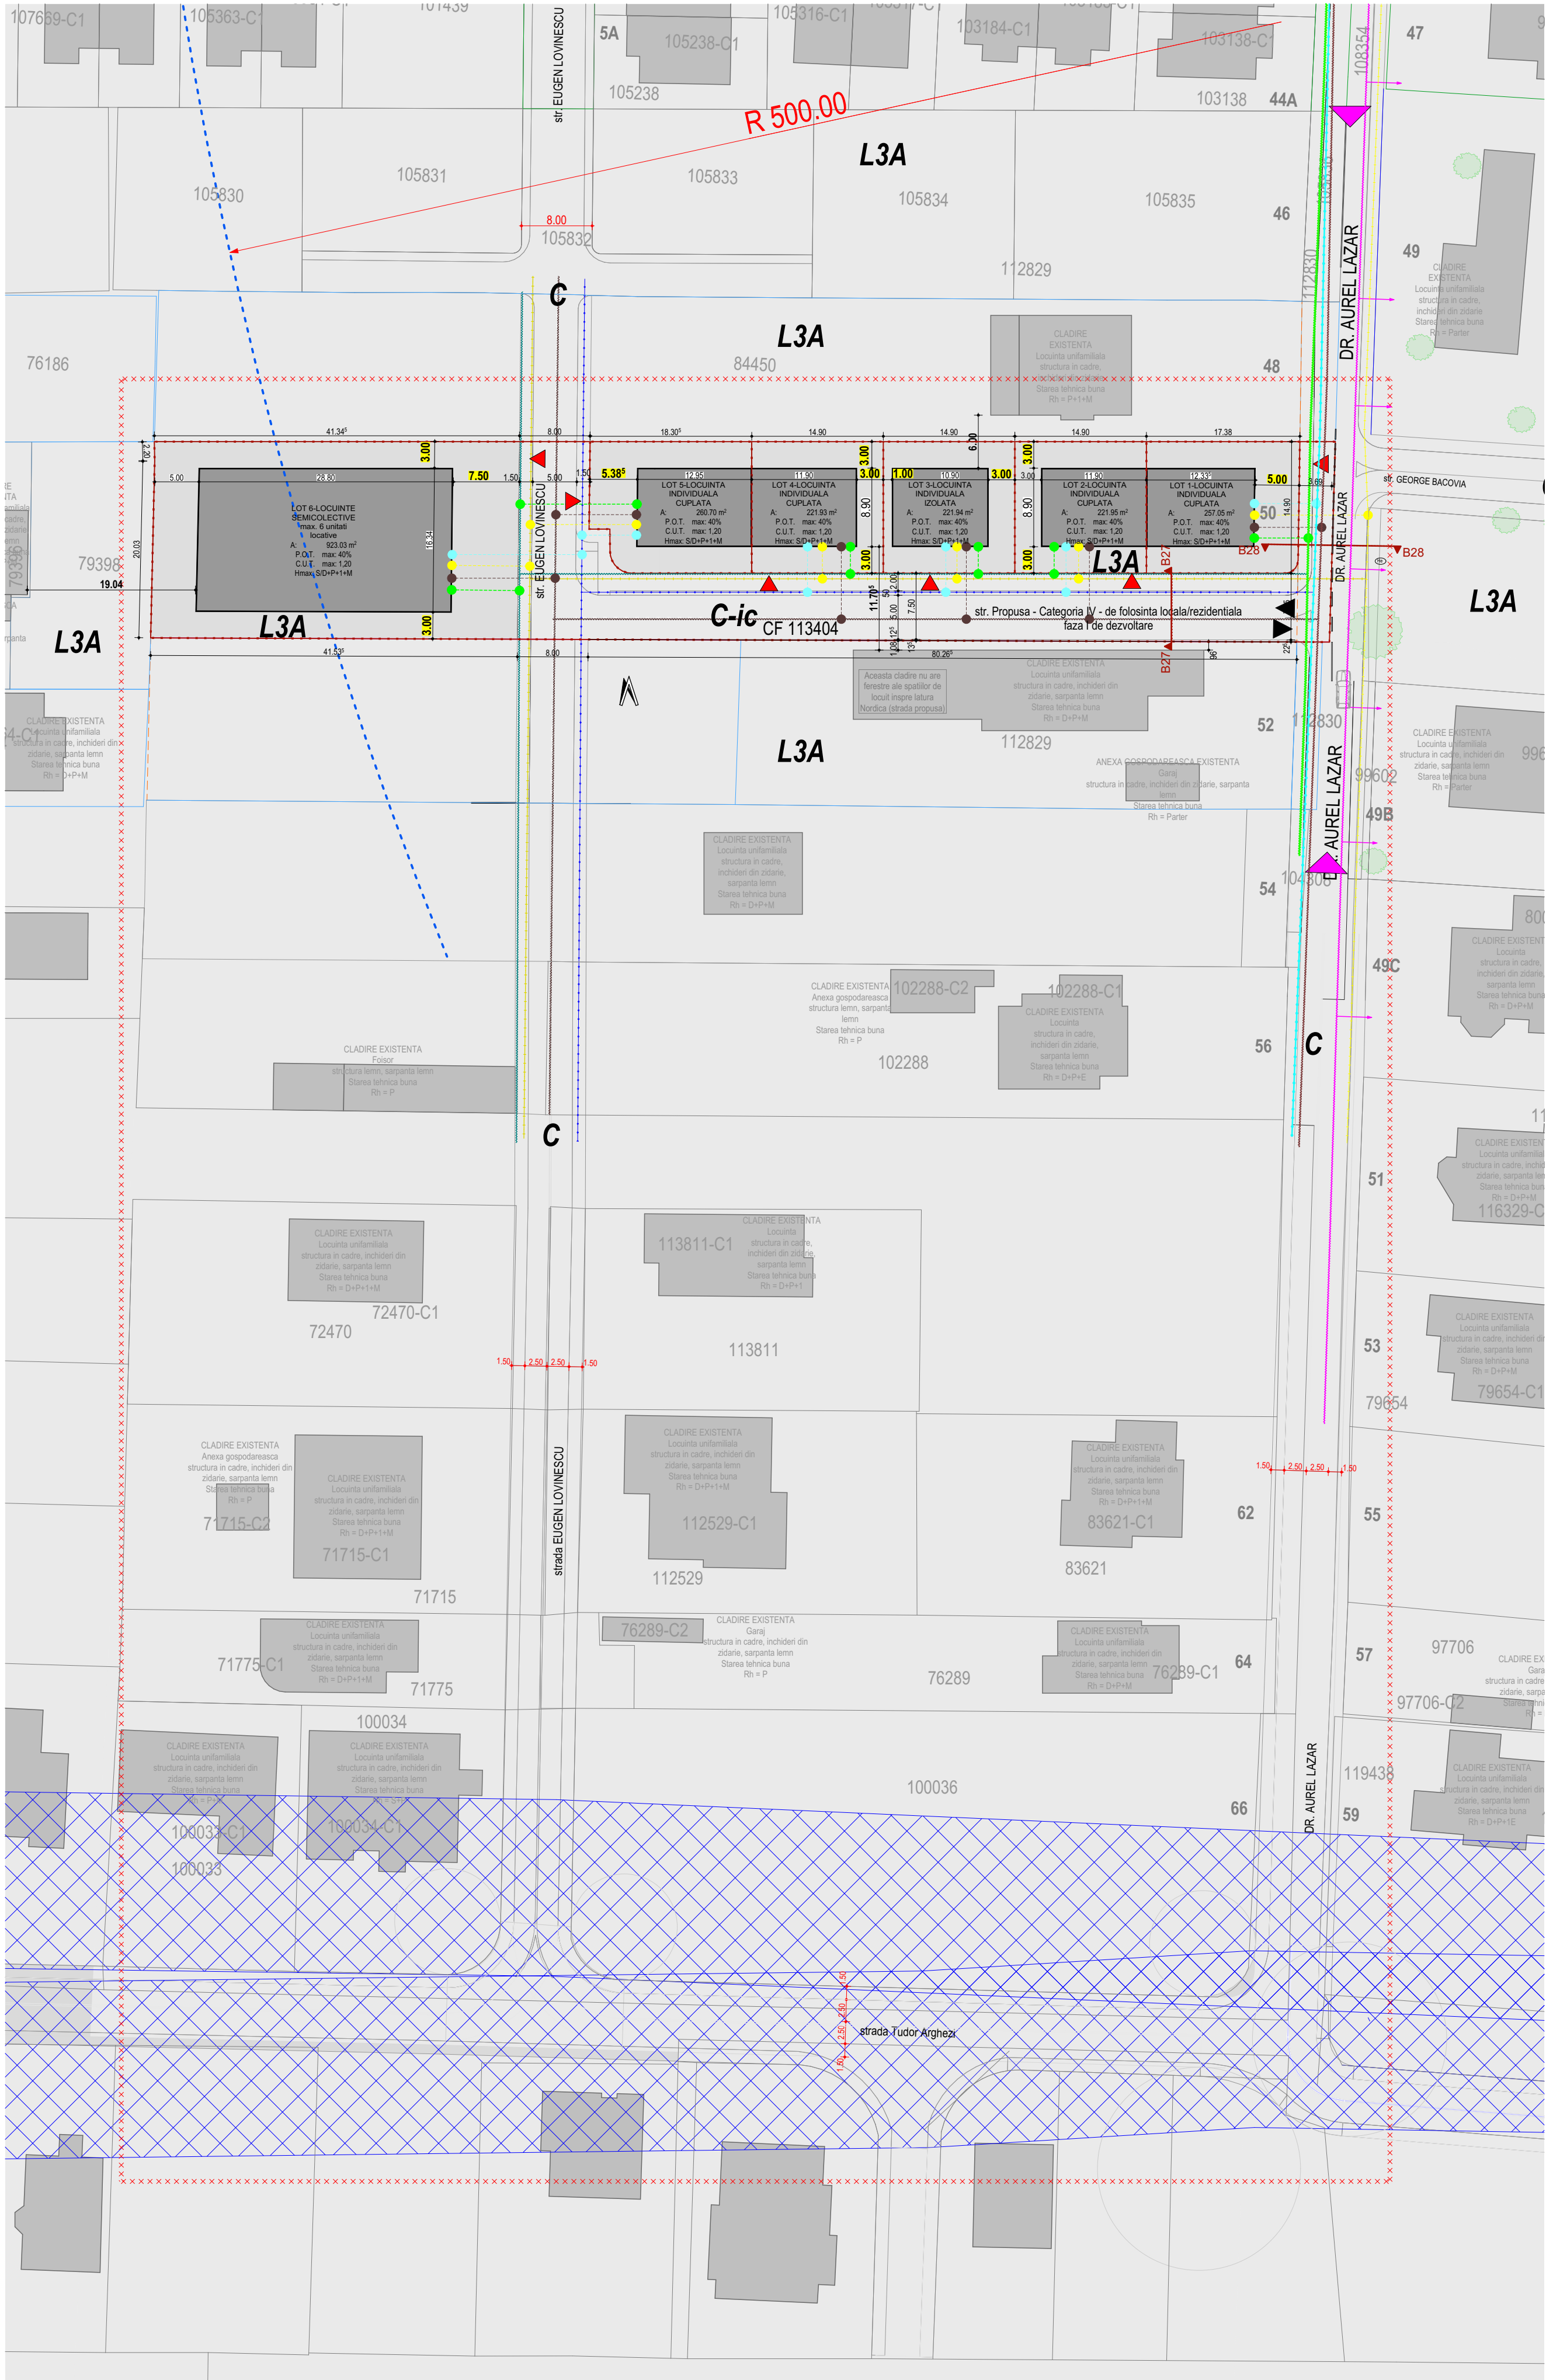

Inventar de coordonate pentru imobilul cu nr. CF. 113404

Parcela (S,total)

Nr. Pct.	Coordonate pct.de contur		Lungimi laturi P(i,i+1)
	X (m)	Y (m)	
10	507977.011	388639.862	1.206
11	507978.217	388639.840	9.399
12	507987.614	388639.671	1.452
13	507987.545	388638.221	132.292
14	507981.240	388506.079	2.197
15	507979.047	388506.219	8.156
16	507970.894	388506.423	5.992
17	507964.904	388506.573	5.882
18	507959.024	388506.721	133.488
5	507964.313	388640.079	6.108
6	507971.020	388639.969	5.992

S (S.total)=3000.04mp P=312.163m

LEGENDA

LIMITE

Limita obiectului PUZ

Limita lotizare propusa

Limita parcele vecine

Localita stiului aparțină zonei de protecție a bunului cultural înscris în Lista Patrimoniului Mondial UNESCO Cod: FRONTIERELE IMPERULUI ROMAN în ROMANIA

Zona de protecție stație meteo - 500m

Zona de protecție în vecinătate Necropola de înmormântare/zid de incintă, cod 1026/09

ZONIFICARE

L3A

Zona de locuințe individuale și semicollective, cu maxim P+1+M niveluri situate în afara arilor protejate, în regim de constr. înrădăcit, cuplat și izolat

C-ic

Zona calilor de circulație situate în intravilan, compusa din circulație cu vehicul auto/vehicul și/sau pietonal, situată în afara zonelor protejate (comasat, zona pentru asigurarea racordurilor la rețelele edilitare din zona)

RETELE EXISTENTE - str. Dr Aurel Lazăr

Retea electrica LES 0.4kV

Retea apa

Retea canal

Retea gaz

FUNCTIUNI

Reglementari urbanistice - locuințe individuale și cuplate propuse

Clădiri existente - locuințe individuale și anexe

RETELE PROPUSE - str. Propusa și str. E. Lovinescu

Retea electrica LES 0.4kV

Retea apa

Retea canal

Retea gaz

BRANSAMENTE PROPUSE - str. Propusa și str. E. Lovinescu

Bransament retea electrica LES

Bransament retea apa

Bransament retea canal

Bransament retea gaz

CIRCULATII

Acces carosabil si pietonal in zona

Acces carosabil si pietonal in incinta

Acces pe parcele propusa

S.C.ARHITECT MAGDA S.R.L. J 01 / 1174 / 05			beneficiar:	GRECU MIHNEA-ION, GRECU DANIELA-OLIMPIA		nr. proiect	31/2025
NUME			SEMNATURA	scara		faza	
1:500			denumire proiect :		ELABORARE P.U.Z. PENTRU SCHIMBARE DE REGLEMENTARI IN ZONA L3A IN SCOPUL CONSTRUIRII DE LOCUINTE INDIVIDUALE		P.U.Z.
06.2026			data		amplasament :mun. Alba Iulia, str. Dr. Aurel lazăr, nr. 50, jud. ALBA		plasa nr
desenat:			denumire plansa :		RETELE EDILITARE - CONCEPT PROPOS 1		05