Primăria Municipiului Alba Iulia

Data anunțului: 07.07.2025

Consultare asupra propunerilor preliminare Plan Urbanistic Zonal

Denumire: ELABORARE PUZ PENTRU PARCELARE IN LOTURI LOCUINTE INDIVIDUALE SI REALIZARE CALE DE ACCES
(conform Certificat de Urbanism nr. 980 din data 26.06.2024)

Localizare: JUDEȚUL ALBA, LOC. ALBA IULIA, STRADA DEALULUI, FN

Inițiatori: BRICIU IULIAN, CIUGUDEAN GEORGE, DRAMBAREAN ANA, KOVACS-CIUGUDEAN CARMEN, MAN ANDREEA, NEAGU AURELIA, NEAGU ION, SARBU IOAN

Elaborator: : S.C. BP FREUND S.R.L.

Publicul este invitat să transmită observații asupra documentelor expuse/disponibile la avizierul Primăriei Alba Iulia, Calea Moților, nr. 5A în perioada 07.07.2025 – 31.07.2025 (25 zile)

Responsabil cu informarea şi consultarea publicului:
Valentin Onișoru, Șef Serviciu Urbanism, Primăria municipiului Alba Iulia, Calea Moților, nr. 5A, telefon *0372586433*, e-mail *urbanism@apulum.ro*

În cazul în care va fi solicitată o dezbatere publică, aceasta va avea loc la sediul Primăriei Alba Iulia, Calea Moților, nr. 5A.
Data și ora dezbaterii vor fi anunțate pe site-ul primăriei în termen de maxim 7 zile de la finalizarea perioadei de consultare.

- Observaţiile sunt necesare în vederea parcurgerii procesului de informare și consultare a publicului cu privire la elaborarea sau revizuirea planurilor de amenajare a teritoriului și de urbanism, conform Ordinului 2701 / 2010.
- Răspunsul la observaţiile primite va fi transmis pe e-mail sau prin poștă, în termen de maxim 10 zile de la primire.

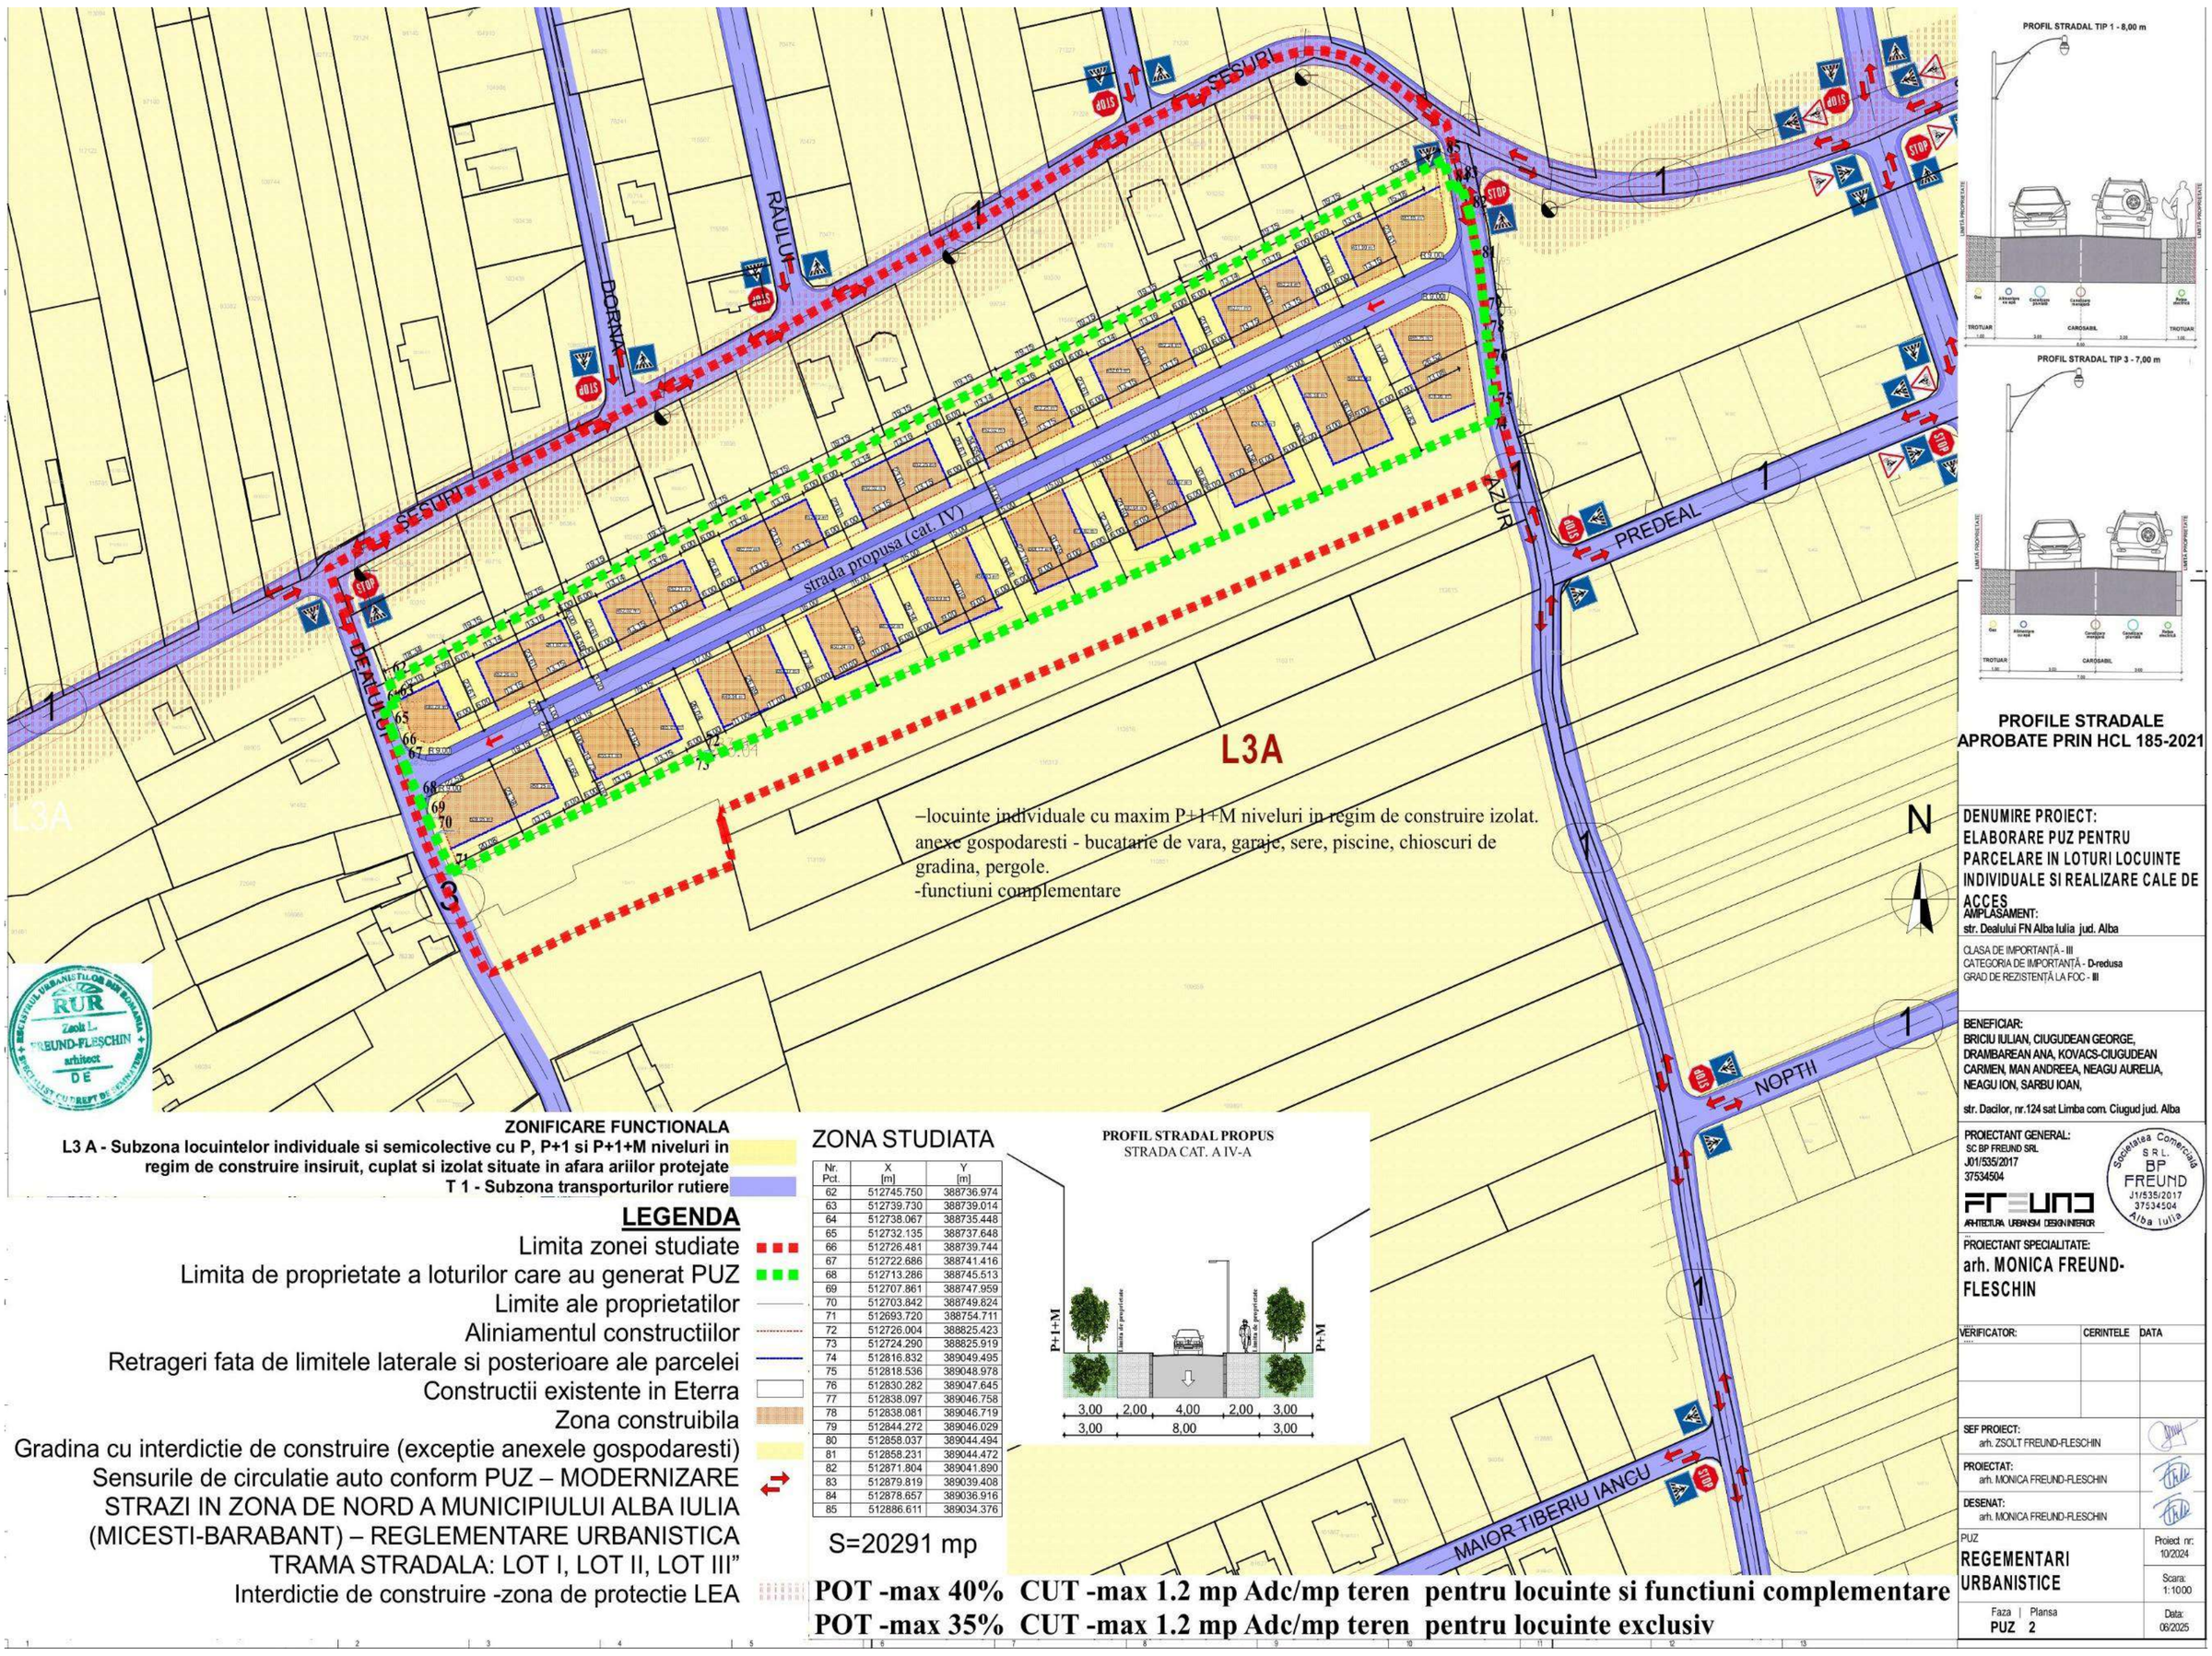

Nr. Pct.	X [m]	Y [m]
62	512745.750	388736.974
63	512739.730	388739.014
64	512738.067	388735.448
65	512732.135	388737.648
66	512726.481	388739.744
67	512722.686	388741.416
68	512713.286	388745.513
69	512707.861	388747.959
70	512703.842	388749.824
71	512693.720	388754.711
72	512726.004	388825.423
73	512724.290	388825.919
74	512816.832	389049.495
75	512818.536	389048.978
76	512830.282	389047.645
77	512838.097	389046.758
78	512838.081	389046.719
79	512844.272	389046.029
80	512858.037	389044.494
81	512858.231	389044.472
82	512871.804	389041.890
83	512879.819	389039.408
84	512878.657	389036.916
85	512886.611	389034.376