


BILANT TERITORIAL – ETAPA I (DEMOLARE CONSTRUCTII)

DENUMIREA ZONEI	EXISTENT		PROPOS		COMPARATIV		P.O.T. Maxim	C.U.T. Maxim	REGIM INALTIME
	MP	%	MP	%	MP	%			
SUPRAFATA TERENULUI STUDIAT	18985.00	100.00%	18985.00	100.00%	0.00	0.00%			
SUPRAFATA INTRAVILAN	18985.00	100.00%	18985.00	100.00%	0.00	0.00%			
SUPRAFATA DOMENIU PUBLIC	18985.00	100.00%	18985.00	100.00%	0.00	0.00%			
UTR – DA – subzona institutiilor, serviciilor si echipamentelor publice dispersate situate in afara zonei protejate	18985.00	100.00%	18985.00	100.00%	0.00	0.00%			
DA – c Subzona constructii	4552.00	23.98%	4082.00	21.50%	-470.00	-2.48%	25%	-	-
DA – zv Subzona spatii verzi plantate	8143.61	42.89%	8613.61	45.37%	470.00	2.48%			
DA – ta Subzona alei si trotuare de incinta	6289.39	33.13%	6289.39	33.13%	0.00	0.00%			

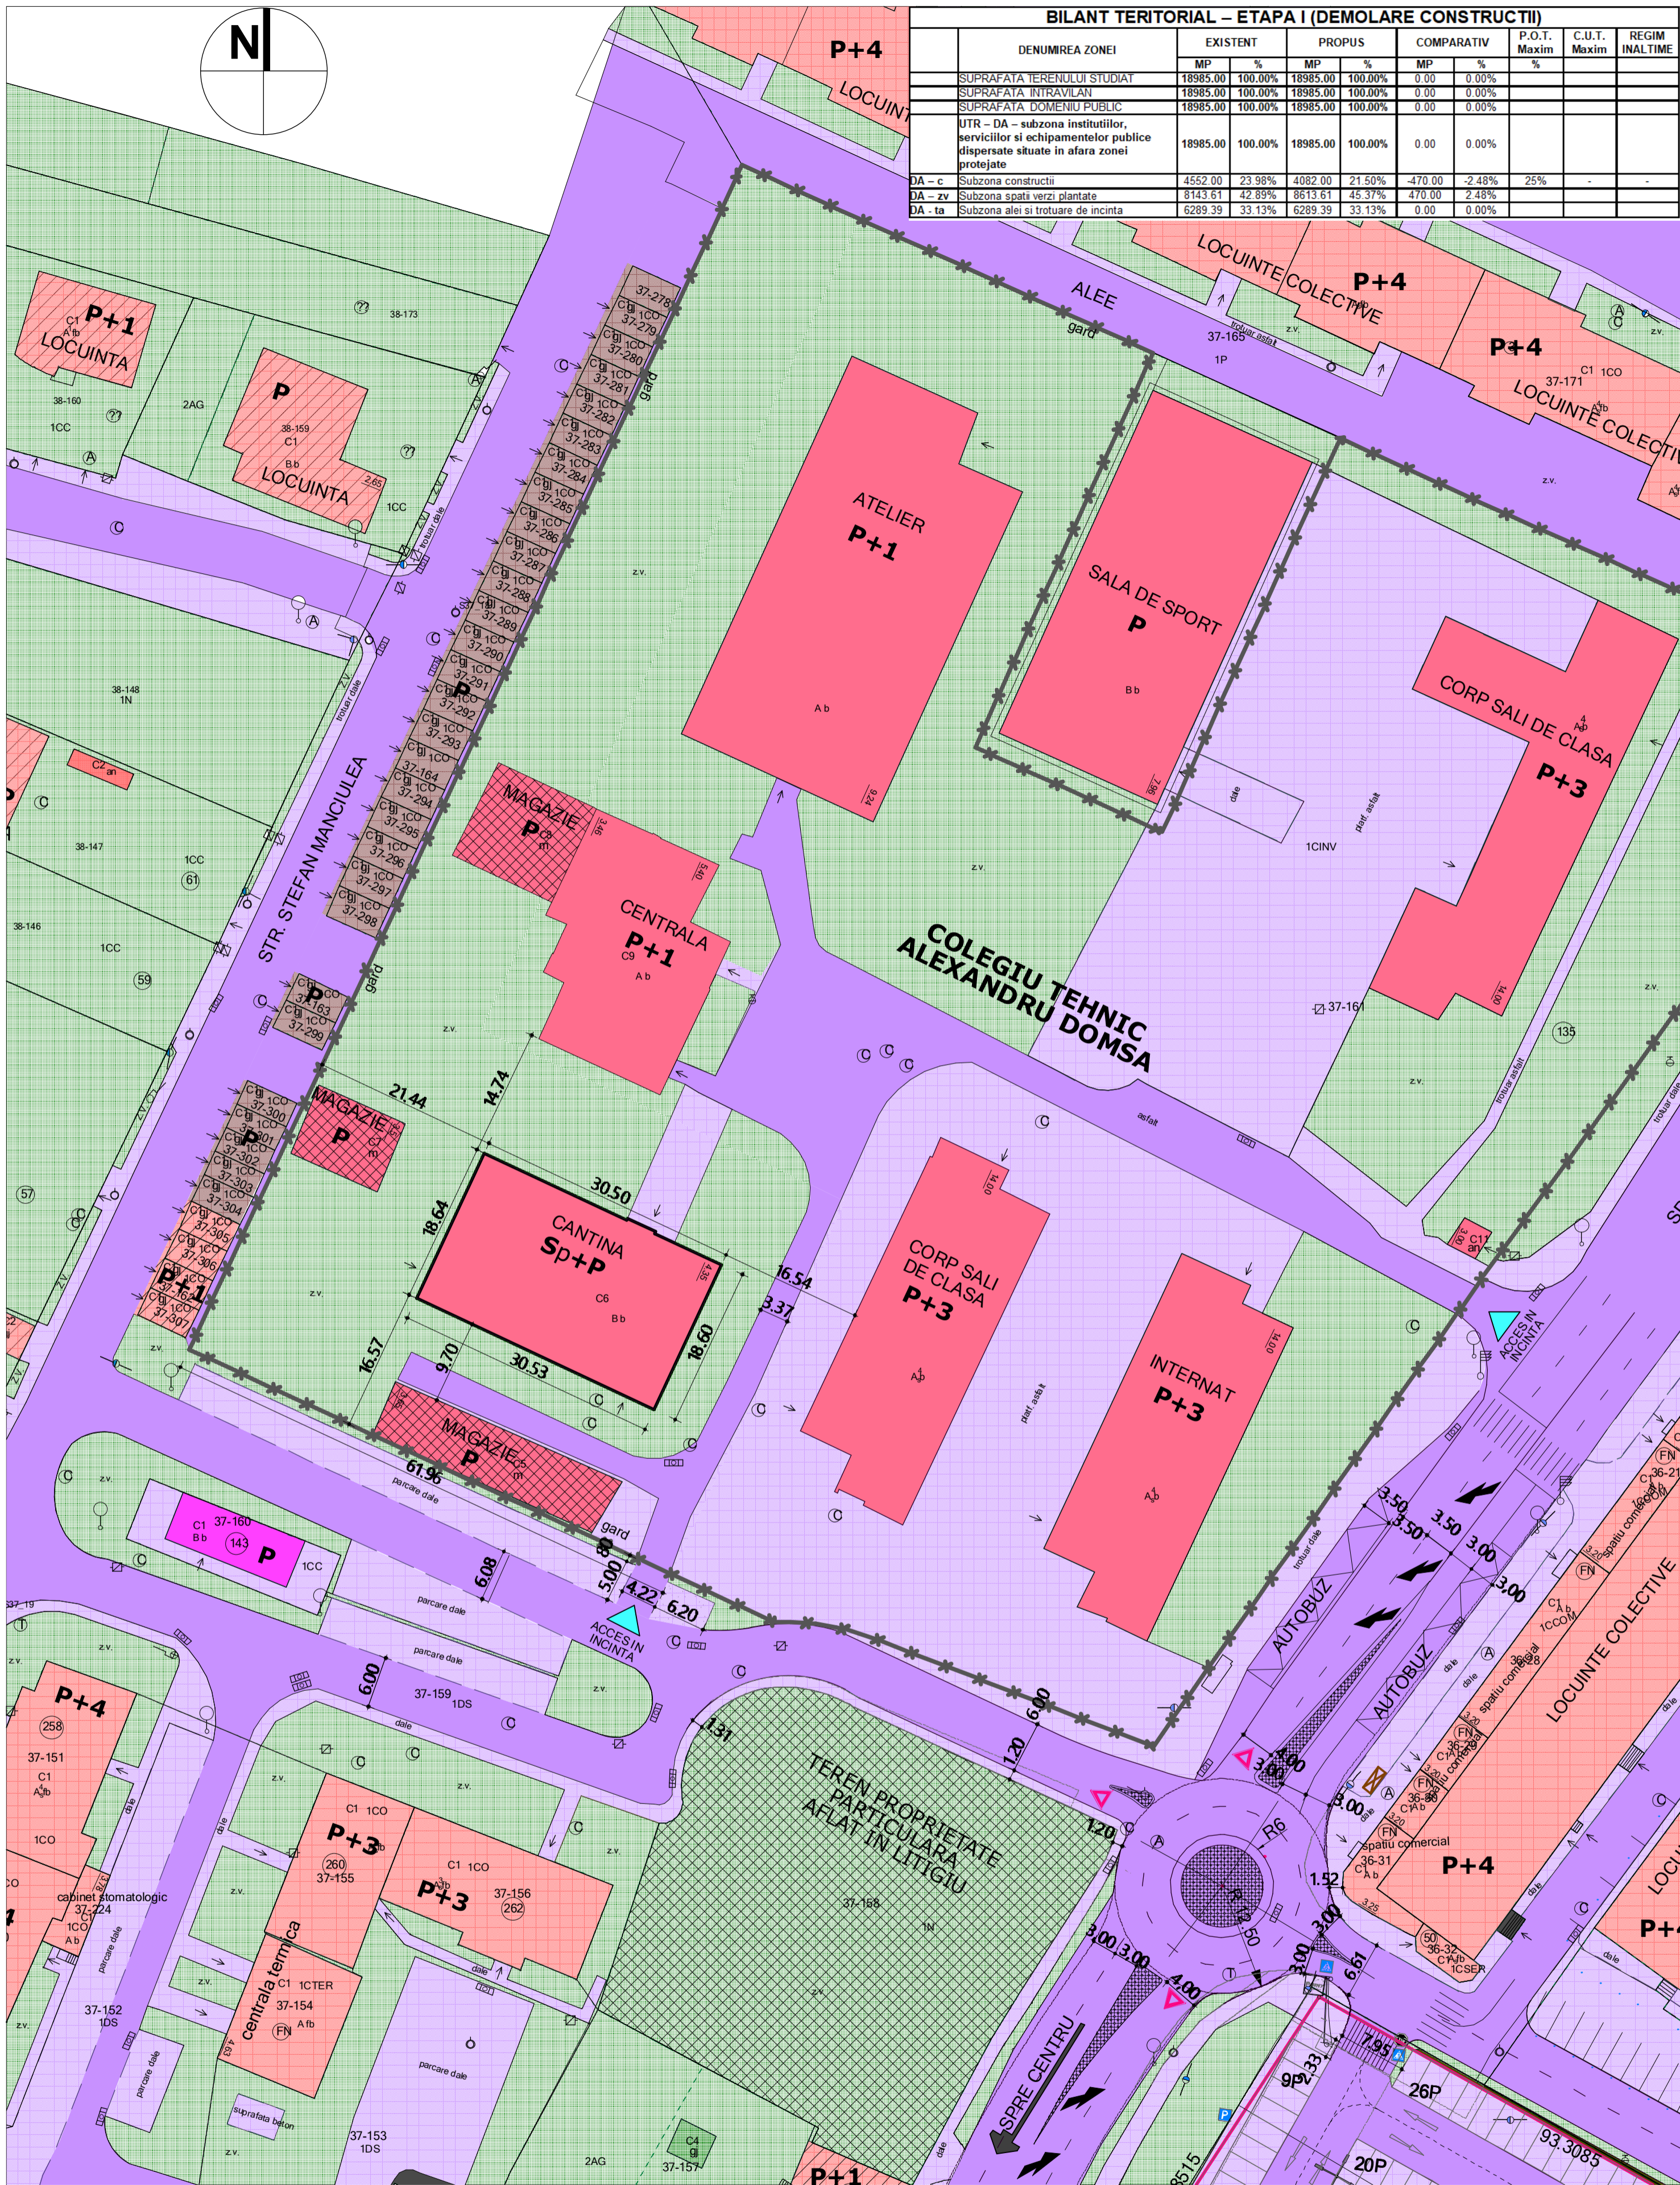

- LEGENDA:**
- Limita incinta - C.T. Al.Domsa
 - Cladirea analizata
 - Cladiri propuse spre desfiintare - ETAPA I
 - DA - invatamant
 - MA3 - Locuinte individuale si servicii
 - L2 - Locuinte colective medii
 - E - Casa de rugaciune
 - Zona verde
 - Cai de circulatie auto si pietonale
 - Garaje
 - Acces incinta

<p>S.C. B. P. FLESCHEAN S.R.L. Nr. ord. reg.com. J01/434/2002 C.U.I. 14925996 ALBA IULIA, str. MOTILOR nr. 75B, jud. ALBA</p>	Beneficiar: MUNICIPIUL ALBA IULIA		Proiect Nr. 29 / 2017	
	Specificatie Nume Semnatura	Scara: 1:1000 Titlu proiect: CONSTRUIRE GRADINITA CU PROGRAM PRELUNGIT NR.16 PRIN SCHIMB DE DESTINATIE SI EXTINDERE CLADIREI CANTINA DIN INCINTA COLEGIULUI TEHNIC ALEXANDRU DOMSA, MUN. ALBA IULIA Str. Tudor Vladimirescu nr.143, Alba Iulia, jud. Alba		Faza: PUD
	Sef proiect: Arh. Zsolt Freund-Fleschin Proiectat: Arh. Zsolt Freund-Fleschin Desenat: Arh. Zsolt Freund-Fleschin	Data: 11/17 Titlu planşa: REGLEMENTARI URBANISTICE DETALIATE - ETAPA I		Planşa Nr. 2.1
	CERTIFICAT ISO 9001:2008 nr. ALAEU/09/11798			