


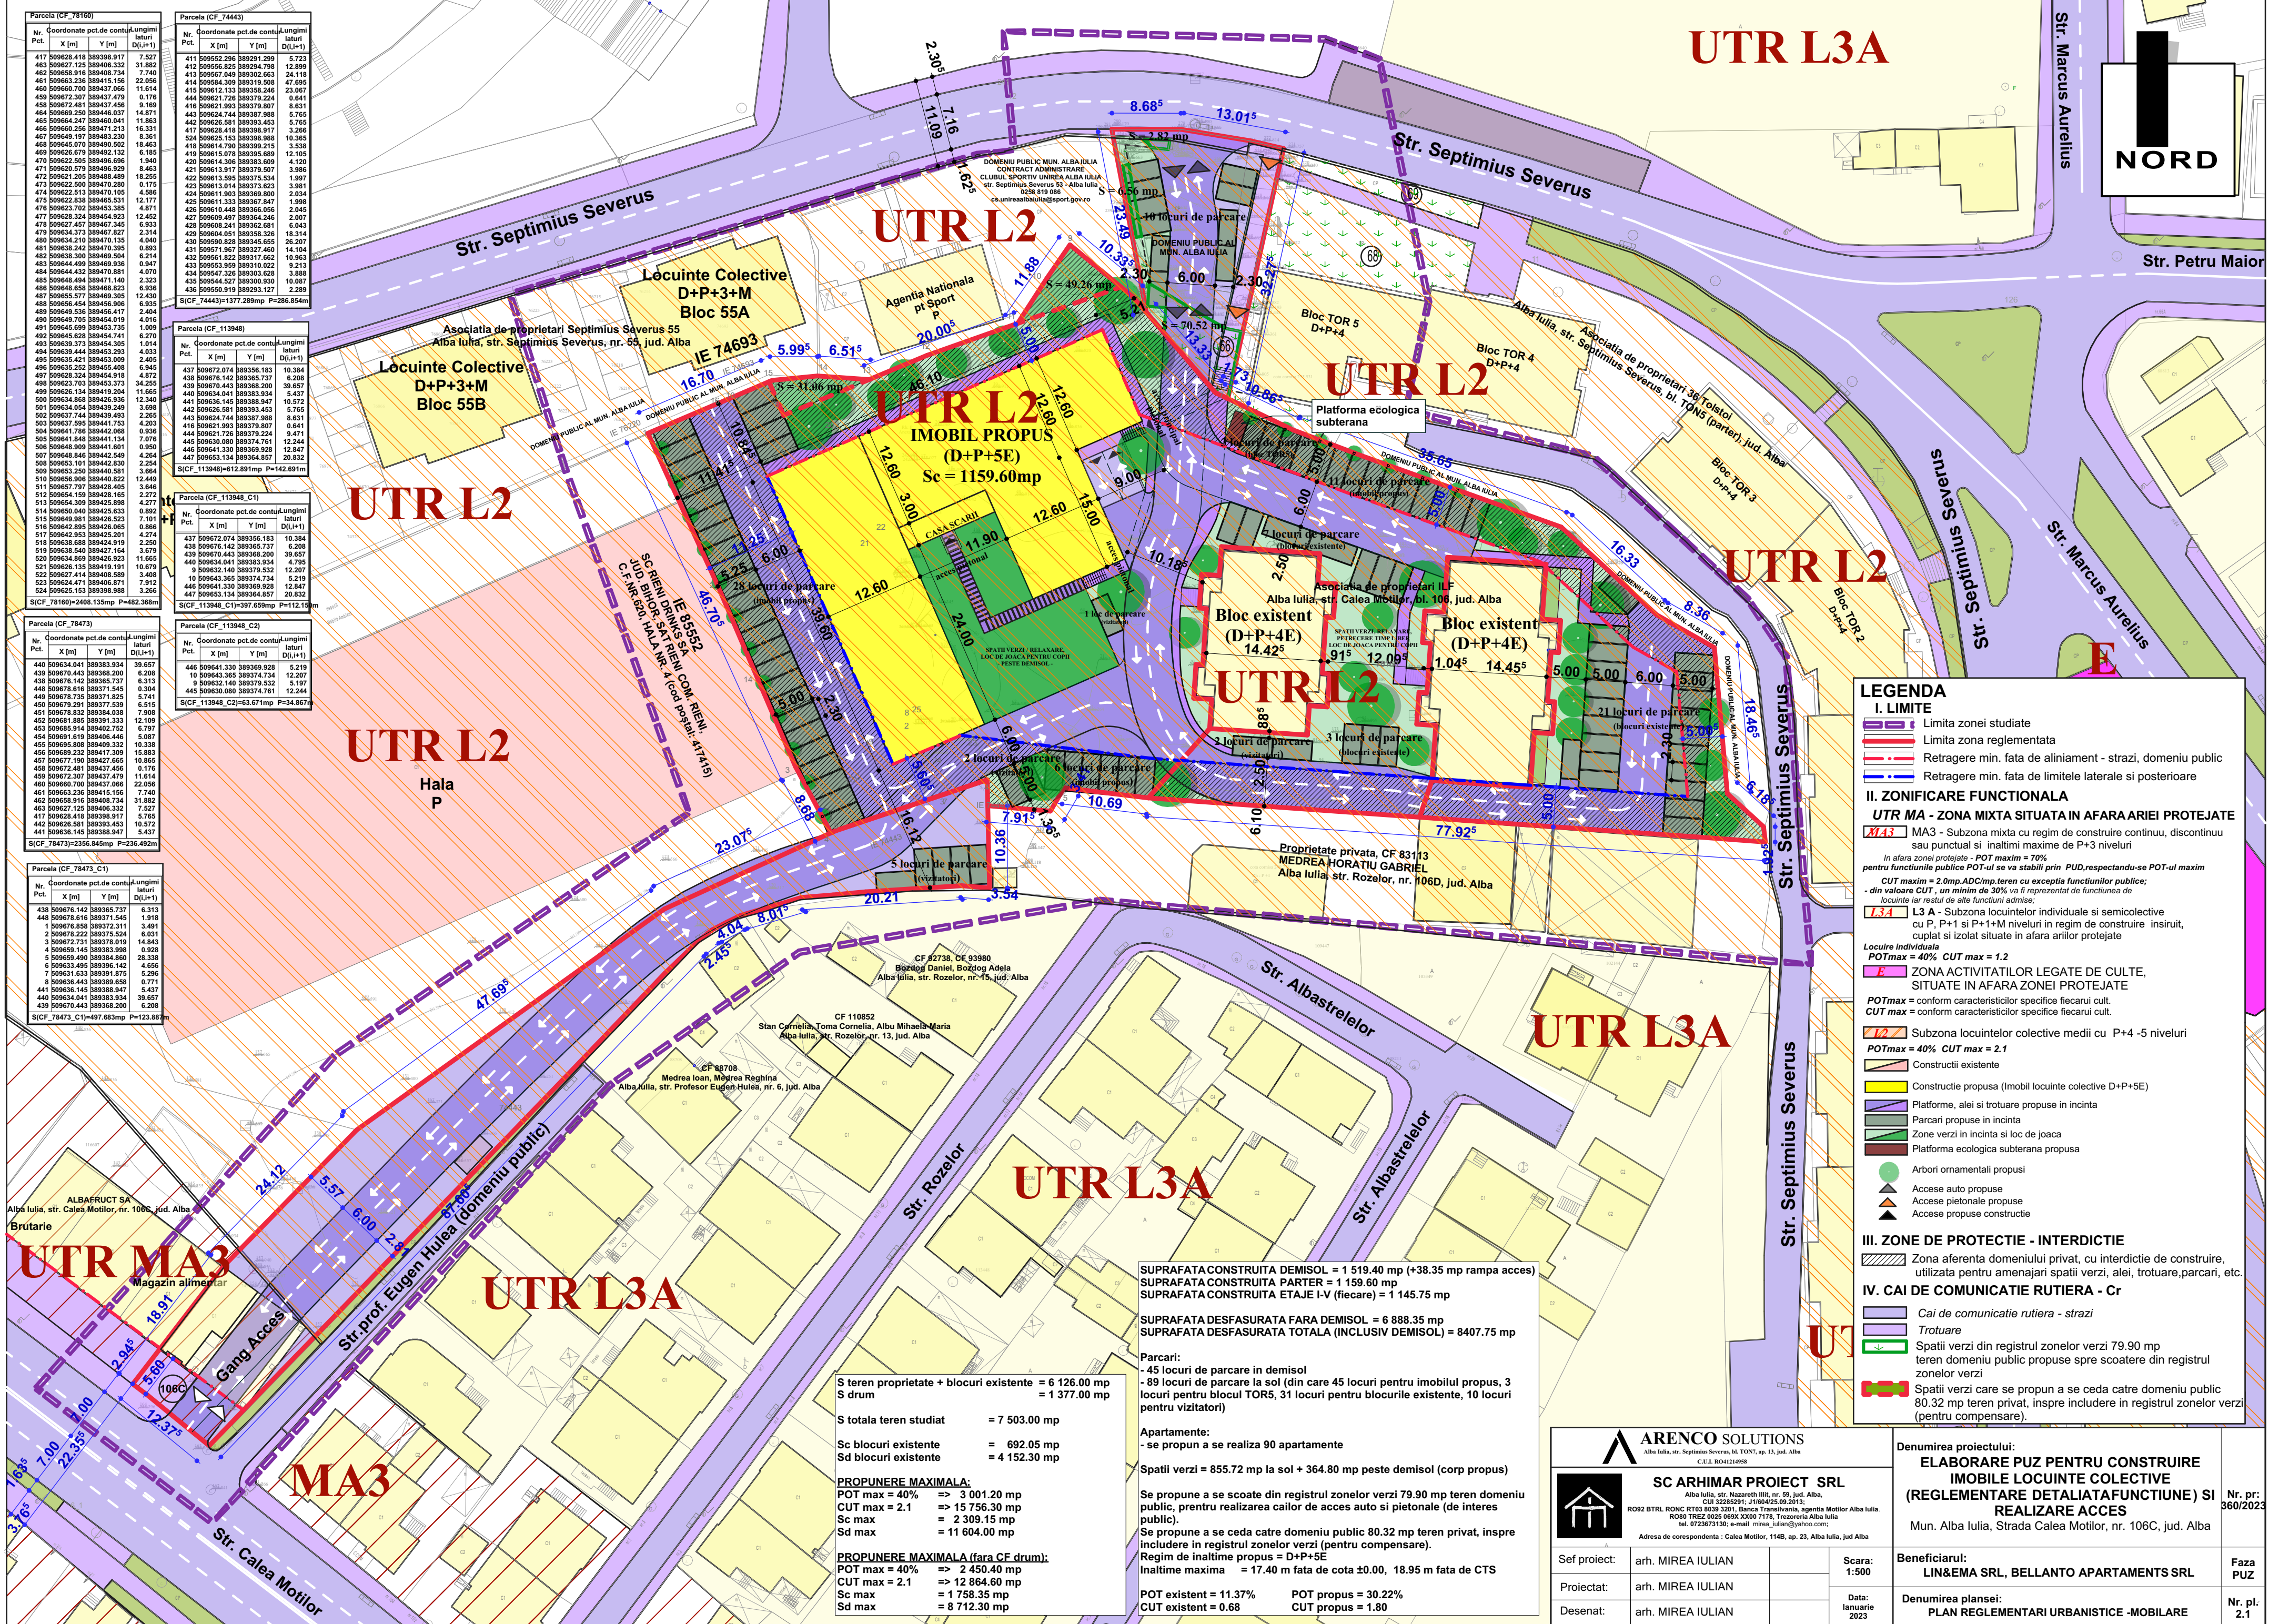











SUPRAFATA CONSTRUITA DEMISOL = 1 519.40 mp (+38.35 mp rampa acces)
SUPRAFATA CONSTRUITA PARTER = 1 159.60 mp
SUPRAFATA CONSTRUITA ETAJE I-IV (fiecare) = 1 145.75 mp

SUPRAFATA DESFASURATA FARA DEMISOL = 6 888.35 mp
SUPRAFATA DESFASURATA TOTALA (INCLUSIV DEMISOL) = 8407.75 mp

Parcari:
- 45 locuri de parcare in demisol
- 89 locuri de parcare la sol (din care 45 locuri pentru imobilul propus, 3 locuri pentru blocul TOR5, 31 locuri pentru blocurile existente, 10 locuri pentru vizitatori)

Apartamente:
- se propun a se realiza 90 apartamente

Spatii verzi = 855.72 mp la sol + 364.80 mp peste demisol (corp propus)

Se propune a se scoate din registrul zonelor verzi 79.90 mp teren domeniu public, pentru realizarea caiilor de acces auto si pietonale (de interes public).
Se propune a se ceda catre domeniu public 80.32 mp teren privat, inspre includere in registrul zonelor verzi (pentru compensare).
Regim de inaltime propus = D+P+5E
Inaltime maxima = 17.40 m fata de cota ±0.00, 18.95 m fata de CTS

POT existent = 11.37% POT propus = 30.22%
CUT existent = 0.68 CUT propus = 1.80

S teren proprietate + blocuri existente = 6 126.00 mp
S drum = 1 377.00 mp

S totala teren