






ÎNCADRARE OCPI

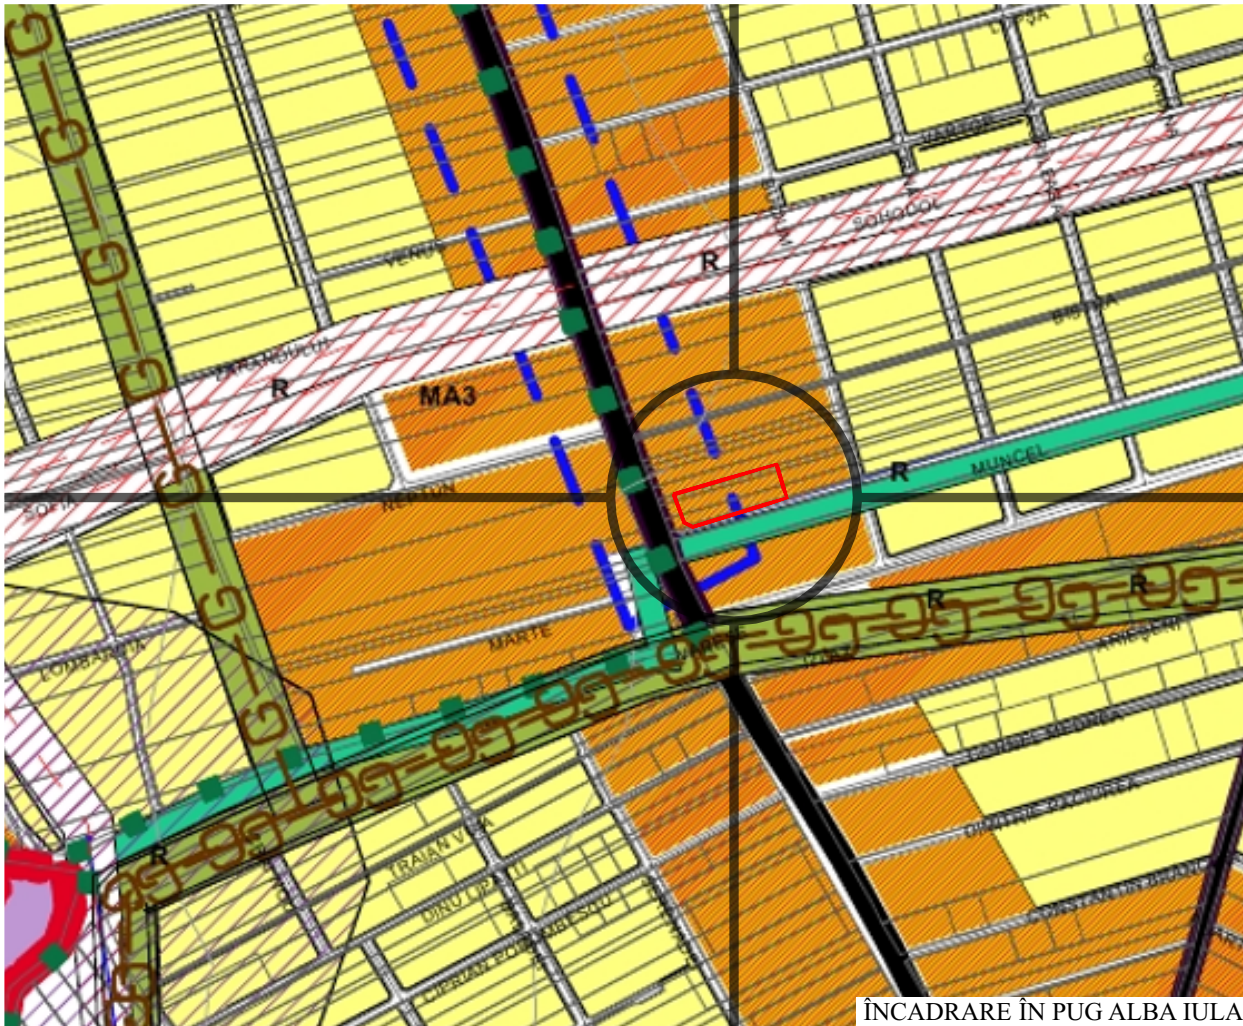

ÎNCADRARE ÎN PUG ALBA IULIA

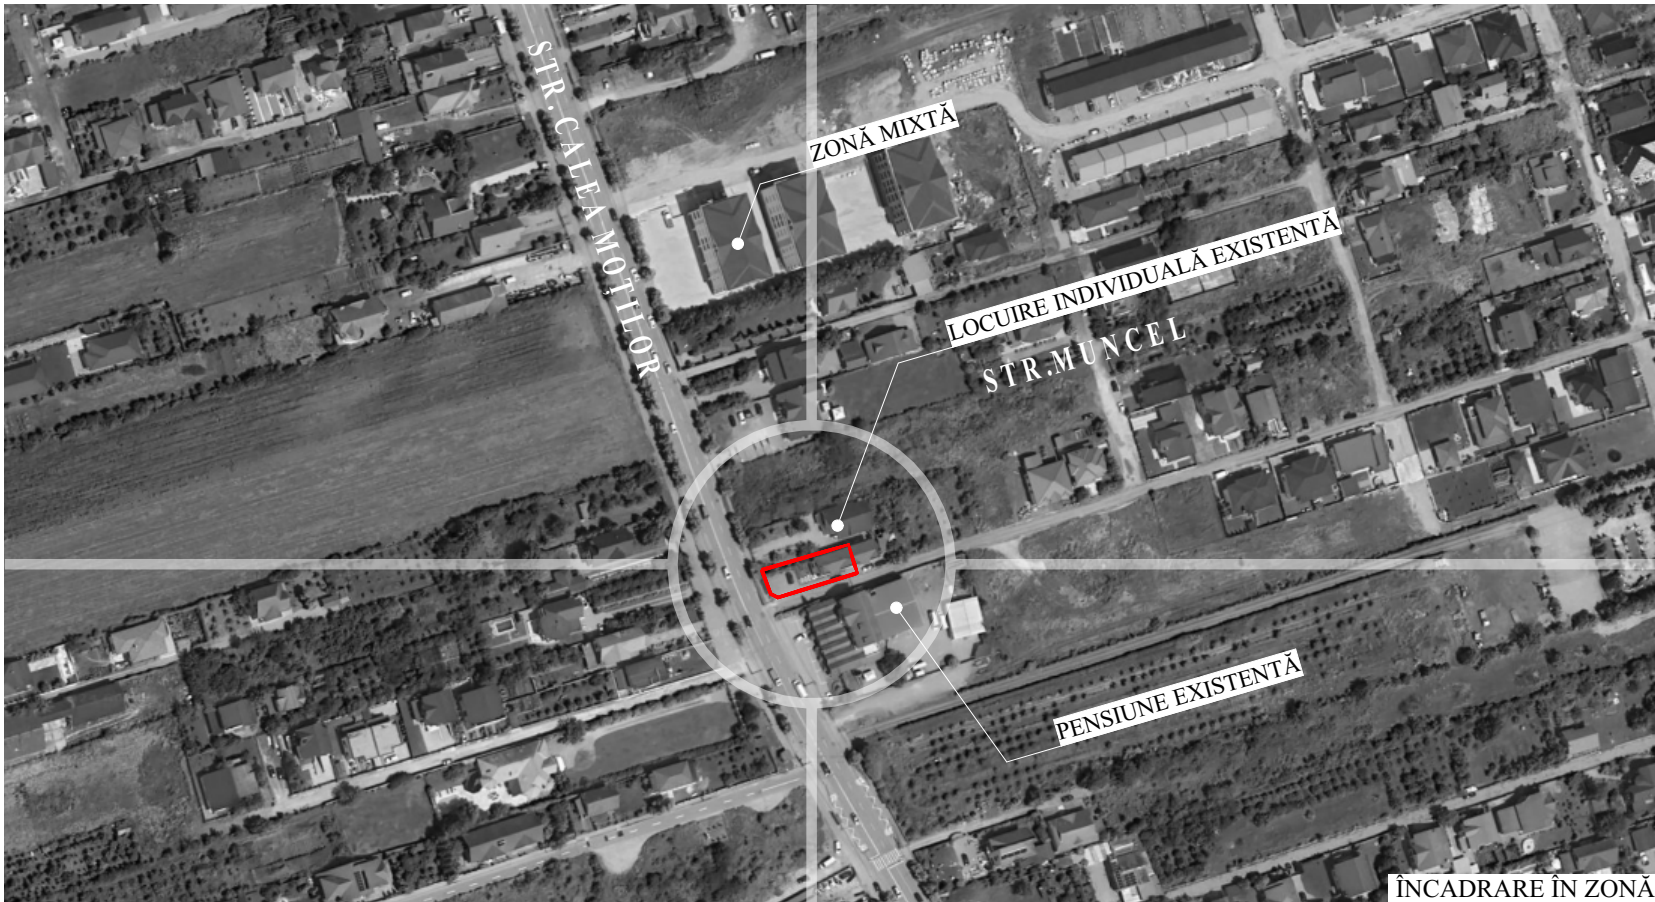

ÎNCADRARE ÎN ZONĂ

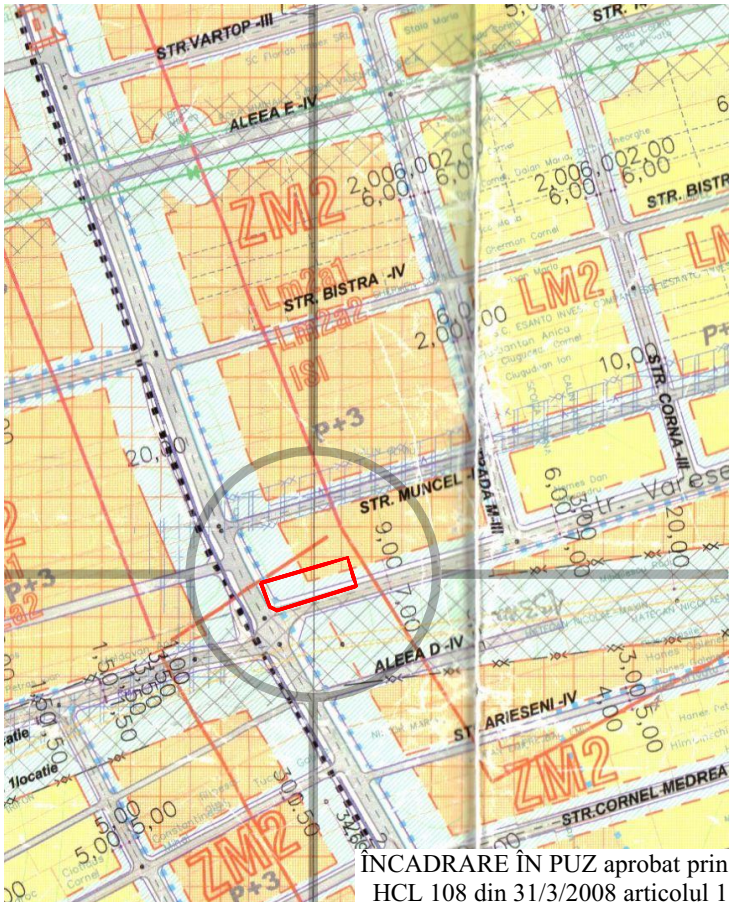

ÎNCADRARE ÎN PUG aprobat prin HCL 108 din 31/3/2008 articolul 1

URBia BIROU DE PROIECTARE Alba Iulia, jud. Alba CUI 46904665; J01/1438/2022 e-mail urbiaproiectare@gmail.com Nr. pr: 15/ 2023		
PROIECTANT DE SPECIALITATE:		
S.C. LIST STAR S.R.L. Alba Iulia, str. Simion Barnutiu, nr. 17 A C C.I.F. 12692045		
DENUMIRE PROIECT:		
ELABORARE PUZ PENTRU EXTINDERE PE VERTICALA SI ORIZONTALA A CONSTRUCȚIEI EXISTENTE ÎN BAZA UNUI AVIZ DE OPORTUNITATE		
AMPLASAMENT:		
Mun. Alba Iulia Strada Calea Motilor, nr. 160A, jud. Alba		
BENEFICIAR:		
BOLCA BOGDAN PETRU, BOLCA ELENA NICOLEȚA		
ȘEF PROIECT:	arh. Spiridon CUREA	
SPECIALIST RUR:	arh. Spiridon CUREA	
PROIECTAT:	urb. Bianca IVAȘCU	
DESENAT:	urb. Bianca IVAȘCU	
Denumire planșă:		
ÎNCADRARE ÎN ZONĂ		
Data :		FAZA:
Februarie 2024		P.U.Z.
Scara :		Nr. pl.
1:165.00		U1

CATEGORII	DISFUNCȚIONALITĂȚI	POTENȚIAL
CIRCULAȚII	- dimensionarea insuficientă a trotuarelor aferente străzii Muncel - lipsa trotuarului pe o latură a străzii Muncel - strada Muncel propusă prin PUZ „Modernizare străzi în zona de nord a Municipiului Alba Iulia - reglementare urbanistică tramă stadală: LOT I, LOT II, LOT III” aprobat cu HCL 185/2021 - nu este amenajată/modernizată în prezent și nu se ține cont de sensul de circulație propus; circulația realizându-se în prezent, în ambele sensuri - lipsa covorului asfaltic, a marcajelor și a semnelor de circulație pe strada Muncel	- modernizarea străzii Muncel și amenajarea acesteia conform PUZ-ului aprobat prin HCL 185/2021 - rezolvarea situației conflictuale din intersecția străzii Calea Motilor cu str. Muncel prin punerea în aplicare a sensurilor de circulație impuse prin PUZ aprobat prin HCL 195/2021
FOND CONSTRUIT ȘI UTILIZAREA TERENURILOR	- fond construit distrus/dezvoltat, cu inserții punctuale - terenurile aferente zonelor reglementate și studiate nu sunt exploatate conform potențialului prezent	- propunerea unor funcțiuni în zonă complementare cu cele existente - densificarea fondului construit prin inserții controlate
SPATII PLANTATE	- lipsa vegetației înalte și medii în zonă - lipsa unei perdele de vegetație pe strada cu trafic intens (Calea Motilor) - lipsa spațiilor verzi pe strada Muncel - vegetația existentă pe terenurile private nu este toaletată, sau este slab întreținută	- densificarea spațiilor verzi prin plantarea vegetației înalte și medii - impunerea unei obligativități a proprietarilor de a-și îngriji terenurile

INVENTAR DE COORDONATE

No. Pnt.	Outline points coord.		Lengths sides L(i,i+1)
	X [m]	Y [m]	
1	510587.617	388690.525	28.238
2	510579.310	388663.537	2.738
3	510580.536	388661.089	8.640
4	510588.636	388658.082	30.663
5	510597.241	388687.513	6.929
6	510590.601	388689.492	3.158

A(1)=310.68sq.m P=80.365m

No. Pnt.	Outline points coord.		Lengths sides L(i,i+1)
	X [m]	Y [m]	
7	510587.967	388680.570	0.091
8	510588.054	388680.544	1.694
9	510587.574	388678.919	1.679
10	510589.184	388678.443	0.270
11	510589.104	388678.185	4.837
12	510593.795	388677.004	11.056
13	510596.926	388687.607	6.600
6	510590.601	388689.492	9.303

A(2)=73.20sq.m P=35.530m

UTR ZM
zonă mixtă cu subzonele
IS, LM2a1, LM2a1

Beneficiar: BOLCA BOGDAN
PETRU, BOLCA ELENA NICOLETA
Adresa locație: Mun. Alba Iulia, Calea
Motilor, nr. 160A jud. Alba
CF nr. 104568, top./cad. 104568
S teren = 311 mp

UTR ZM
zonă mixtă cu subzonele
IS, LM2a1, LM2a1

UTR ZM
cu subzonele
IS, LM2a1, LM2a2
NR. CF. 104568

Suprafața totală PUZ = 311 mp

C1
LOCUINȚĂ
P+M
stare bună de exploatare
structură beton + închideri zidărie

SPATIU ACTIVITĂȚI DE ÎNTREȚINERE
CORPORALĂ ȘI ALTE ACTIVITĂȚI DE
INFIRMUȘETĂRE, CABINETE MEDICALE
INDIVIDUALE, SPATIU ADMINISTRATIV

STR. MUNCEL
MUN. ALBA IULIA- domeniu public

VILA DUTU

LEGENDA

LIMITE

- Limita zonei studiate
- Limita zonei reglementate/ limita de proprietate
- Împrejmuire existentă

CIRCULAȚII

- Cale de circulație rutieră existentă (pe străzile adiacente)
- Circulație pietonală existentă (pe străzile adiacente)
- Cale de circulație shared space pe parcela reglementată (pietonală + auto) - pietriș
- Platforme locuri de parcare nemarcate în realitate (pietris)
- Acces principal pe parcelă (str. Muncel)
- Acces pietonal în imobil
- Acces pietonal în incintă

REGLEMENTĂRI

- Alinierea la stradă a construcției existente pe parcelă
- Alinierea la stradă a construcțiilor existente pe parcele vecine

FUNCȚIUNI

- Clădire existentă aferentă zonei mixte în cadrul zonei reglementate
- Locuințe existente și anexe aferente pe parcelele vecine
- Spații verzi private existente
- Spații verzi publice existente
- Vegetație înaltă existentă

RETELE EDILITARE

- TRANSGAZ - Magistrală - zona de siguranță 200 m din ax
- Rețea electrică de joasă tensiune 0,4 kV - SDEE Distributiv
- Zonă de protecție a LEA 0,4 kV - 2 m din ax
- Stâlp electricitate
- Firidă gaz
- Cămin apă
- Firidă curent
- Cămin canalizare

SINTEZĂ

- Suprafețe subutilizate în cadrul limitei terenului reglementat
- Parcelă/fâșie de teren aparținând altor proprietari, ce împiedică accesul direct din Calea Motilor
- Intersecție problematică în ce privește gestionarea sensurilor de circulație

PROFIL TRANSVERSAL (6) APROBAT - STR. MUNCEL cf. PUZ aprobat cu HCL 380/19.12.2014 art. 14

URBia
BIROU DE PROIECTARE
Alba Iulia, jud. Alba
CUI 46904665; J01/1438/2022
e-mail: urbiaproiectare@gmail.com

Nr. gr:
15/
2023

PROIECTANT DE SPECIALITATE:
S.C. LIST STAR S.R.L.
Alba Iulia, str. Simion Barnutiu, nr. 17 A C
C.I.F. 12692045

DENUMIRE PROIECT:
ELABORARE PUZ PENTRU EXTINDERE PE
VERTICALA SI ORIZONTALA A CONSTRUCȚIEI
EXISTENTE ÎN BAZA UNUI AVIZ DE
OPORTUNITATE

AMPLASAMENT:
Mun. Alba Iulia Strada Calea Motilor, nr. 160A,
jud. Alba

BENEFICIAR:
**BOLCA BOGDAN PETRU, BOLCA ELENA
NICOLETA**

ȘEF PROIECT:	arh. Spiridon CUREA	
SPECIALIST RUR:	arh. Spiridon CUREA	
PROIECTAT:	urb. Bianca IVAȘCU	
DESENAT:	urb. Bianca IVAȘCU	


Denumire planșă:
SITUAȚIA EXISTENTĂ

Data:
Februarie
2024

FAZA:
P.U.Z.

Scara:
1:150

Nr. pl.
U2

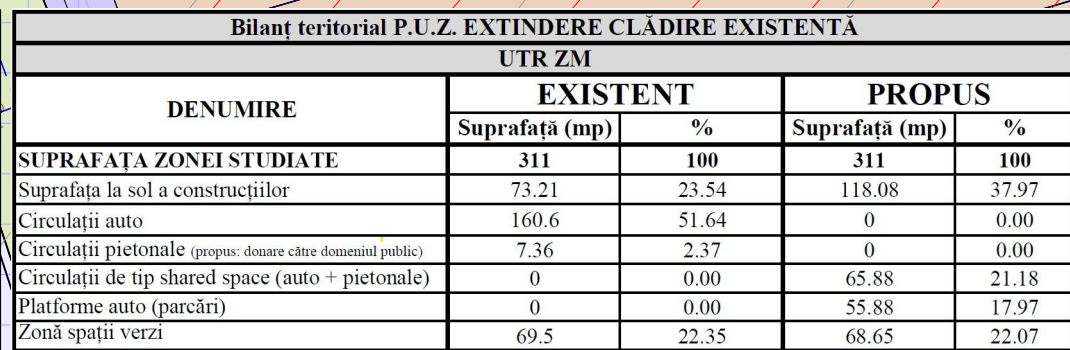

TEREN 249. / 97

No. Pm	Outline points coord.		Lengths sides L(i,i+1)
	X [m]	Y [m]	
1	510587.617	388690.525	28.238
2	510579.310	388663.537	2.738
3	510580.536	388661.089	8.640
4	510588.636	388658.082	30.663
5	510597.241	388687.513	6.929
6	510590.601	388689.492	3.158

$A(1) = 310.685 \text{ g.m}$ $P = 80.365 \text{ m}$

C1			
No. Pnt.	Outline points coord.		Lengths sides L(i,i+1)
	X [m]	Y [m]	
7	510587.967	388680.570	0.091
8	510588.054	388680.544	1.694
9	510587.054	388678.919	1.679
10	510589.184	388678.443	0.270
11	510589.104	388678.185	4.837
12	510593.795	388677.004	11.056
13	510596.926	388683.607	6.600
6	510590.601	388689.492	9.303

$A(2) = 73.20 \text{ sq.m}$ $P = 35.530 \text{m}$

IS - instituții și servicii de interes local
P.O.T. = 35%, C.U.T. = 1,8 (lot min. 800 mp)

LM2a1 = locuințe individuale în regim de construire izolat, cuplat, înșiruit
P.O.T. = 40%, C.U.T. = 1,2 (lot min. între 200 mp și 350 mp)

LM2a2 = locuințe colective în regim de construire izolat, cuplat, înșiruit)
P.O.T. = 35%, C.U.T. = 1,2 (lot min. între 700 mp și 800 mp)

REGIM MAXIM DE ÎNĂLȚIME P+1


TOTAL SUPRAFATĂ TEREN = 311 mp

NECESAR PARCAJE:

- un loc de parcare la 200 mp suprafață desfașurată a construcției pentru unități de până la 400 mp;
- câte un loc de parcare la 4 persoane angajate;

NR. maxim utilizatori = 10

NR. maxim angajați = 5
NR. PARCAJE UTILIZATORI PROPUSE = 2
NR. PARCAJE ANGAJAȚI PROPUSE = 2

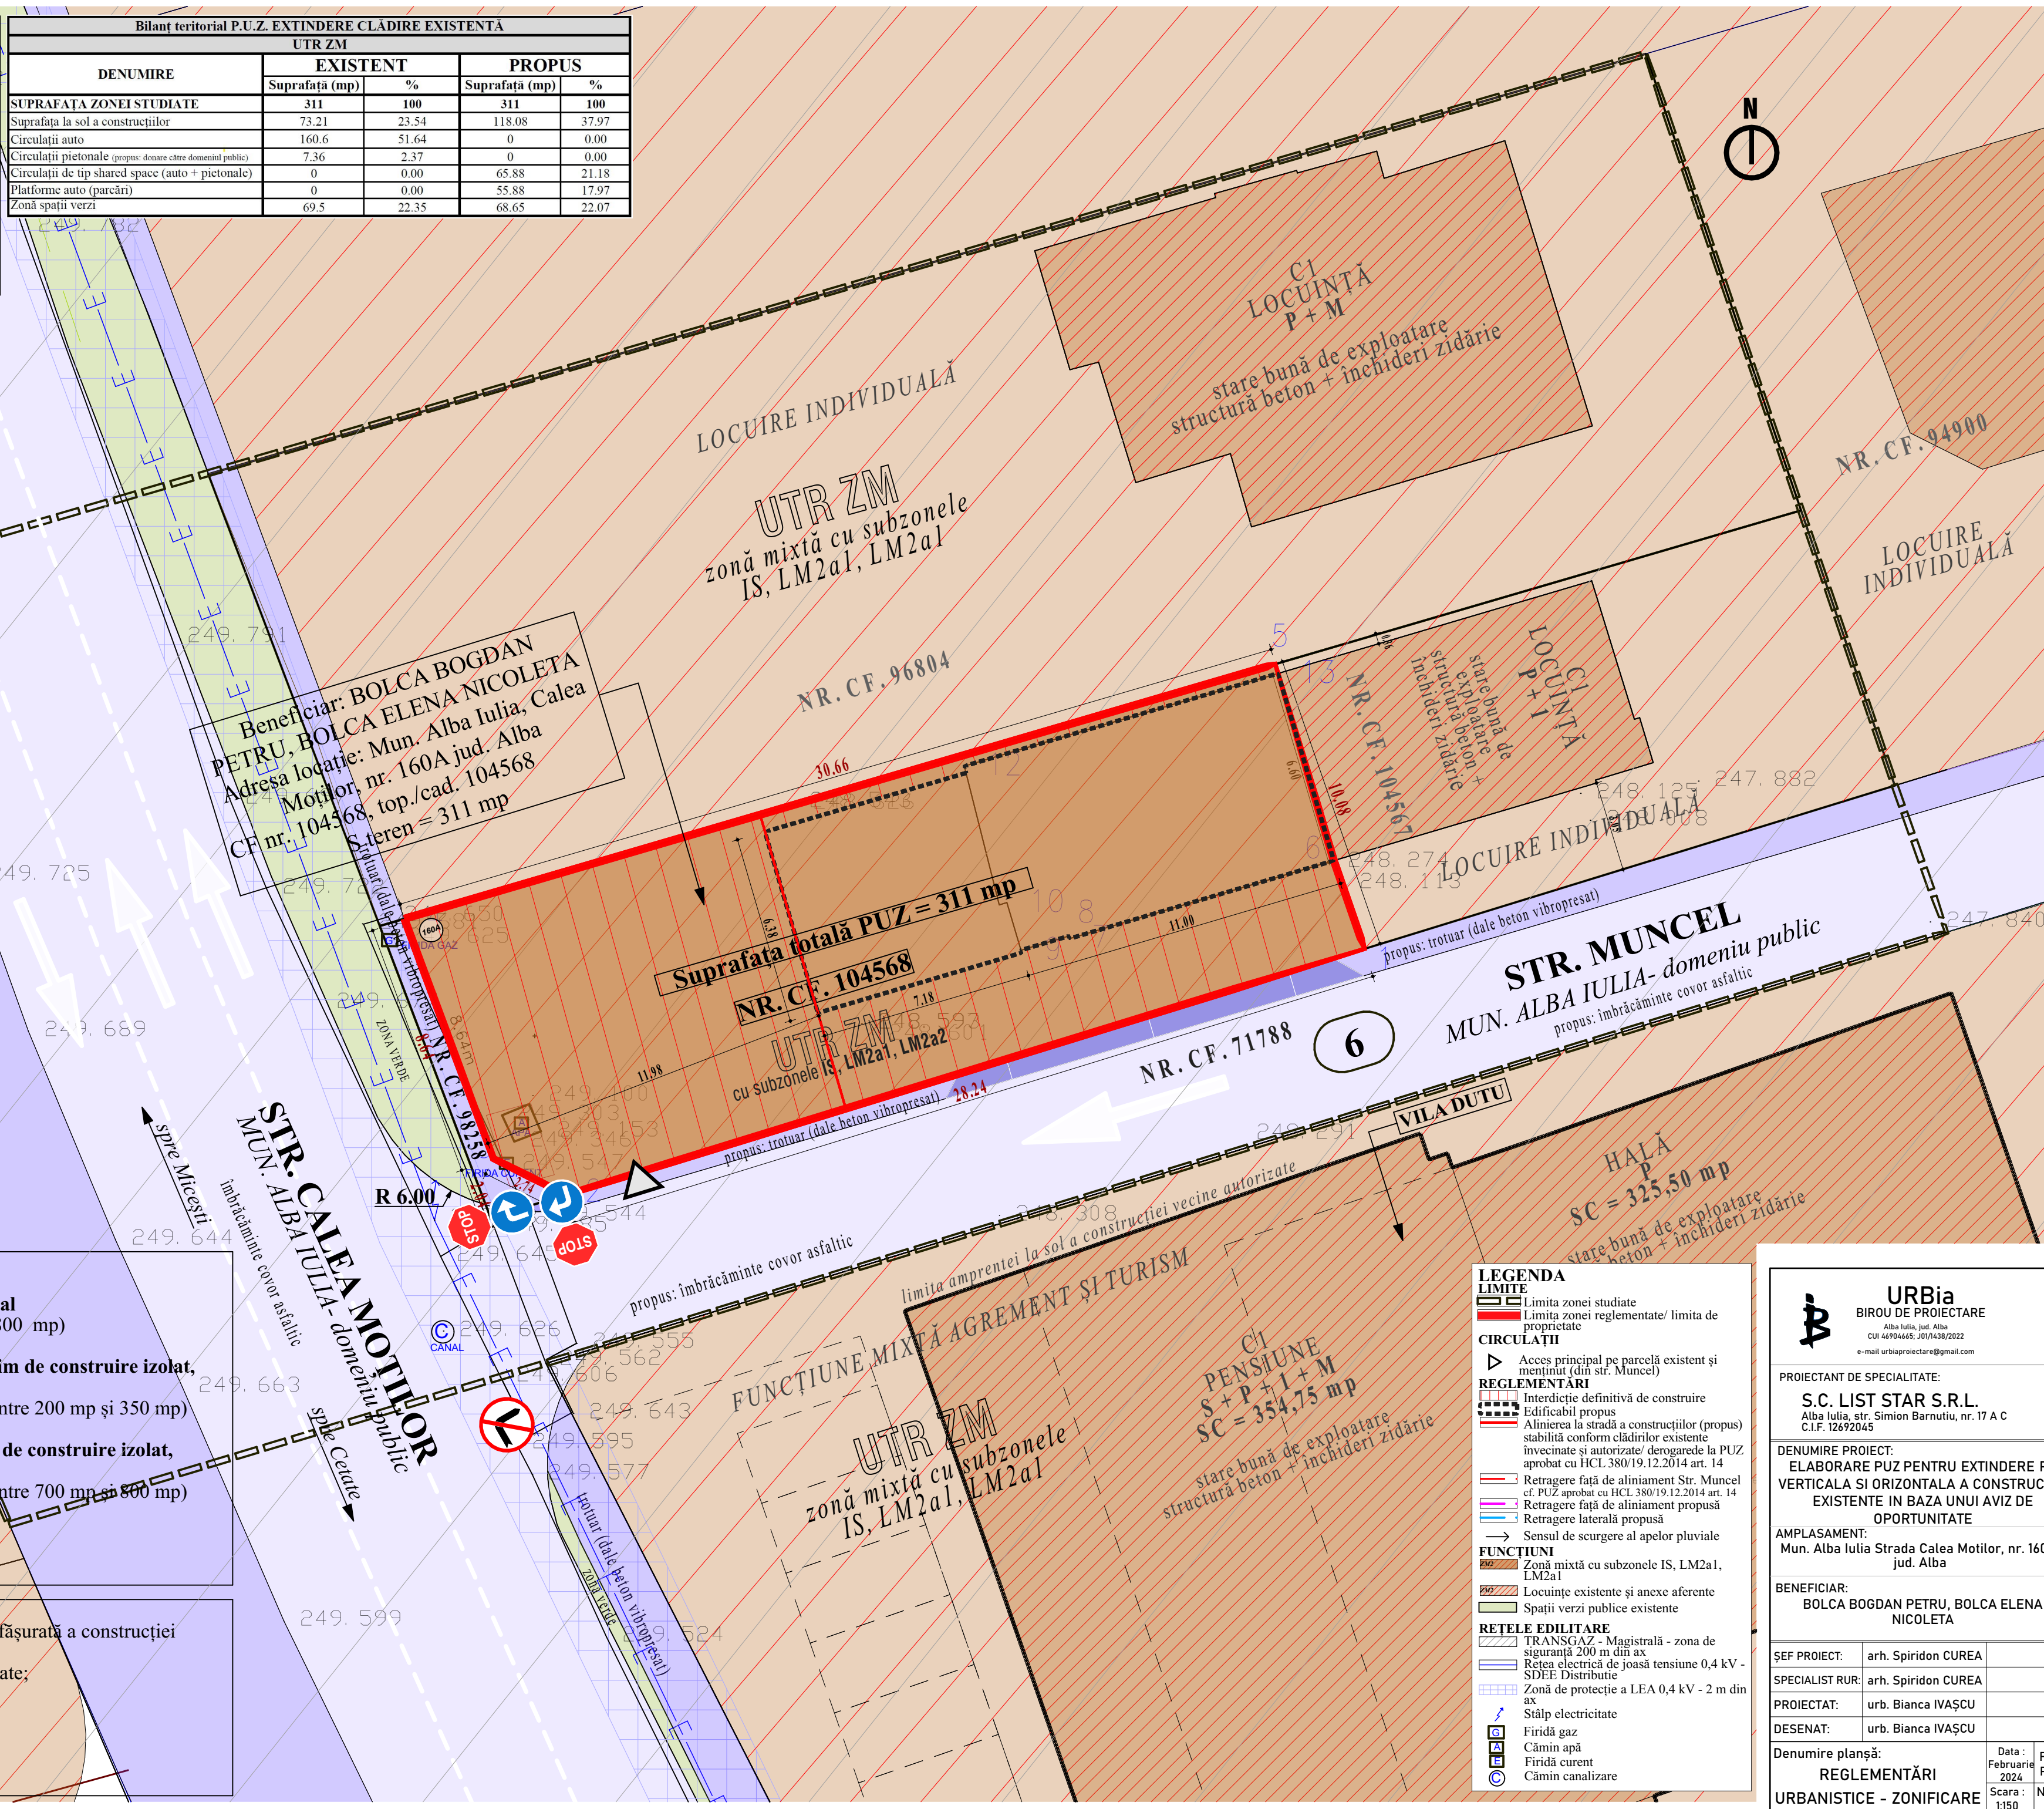

LEGENDA

LIMITE

 Limita zonei studiate
 Limita zonei reglementate/ limita de proprietate

CIRCULAȚII

 Acces principal pe parcelă existent și menținut (din str. Muncel)

REGLEMENTĂRI

 Interdicție definitivă de construire
 Edificabil propus
 Alinierea la stradă a construcțiilor (propus) stabilită conform clădirilor existente
 învătate și autorizate/ derogare de la PUZ aprobat cu HCL 380/19.12.2014 art. 14
 Retrageră față de aliniament Str. Muncel cf. PUZ aprobat cu HCL 380/19.12.2014 art. 14
 Retrageră față de aliniament propusă
 Retrageră laterală propusă
 Sensul de scurgere al apelor pluviale



FUNCȚIUNI

 Zonă mixtă cu subzonele IS, LM2a1, LM2a1
 Locuințe existente și anexe aferente
 Spații verzi publice existente

REȚELE EDILITARE

 TRANSGAZ - Magistrală - zona de siguranță 200 m din ax
 Rețea electrică de joasă tensiune 0,4 kV - SDEE Distribuție
 Zonă de protecție a LEA 0,4 kV - 2 m din ax
 Stâlp electricitate
 Fîrîdă gaz
 Cămin apă
 Fîrîdă curent
 Cămin canalizare

	URBia BIROU DE PROIECTARE Alba Iulia, jud. Alba CUI 46F04665; 30/1438/2022 e-mail: urbiaproiectare@gmail.com	Nr. pr: 15/ 2024
PROIECTANT DE SPECIALITATE: S.C. LIST STAR S.R.L. Alba Iulia, str. Simion Barnutiu, nr. 17 A C C.F.P. 02692045		
DENUMIRE PROIECT: ELABORARE PUZ PENTRU EXTINDERE PE VERTICALA SI ORIZONTALA A CONSTRUCTIILOR EXISTENTE IN BAZA UNUI AVIZ DE OPORTUNITATE		
AMPLASAMENT: Mun. Alba Iulia Strada Calea Motilor, nr. 160A, jud. Alba		
BENEFICIAR: BOLCA BOGDAN PETRU, BOLCA ELENA NICOLETA		
ŞEF PROIECT:	arh. Spiridon CUREA	
SPECIALIST RUR:	arh. Spiridon CUREA	
PROIECTAT:	urb. Bianca IVAŞCU	
DESENAT:	urb. Bianca IVAŞCU	
Denumire planşă: REGLEMENTĂRI URBANISTICE - ZONIFICARE		Data: Februarie 2024 FAZA: P.U.Z. Scara: 1:150 Nr. pl. 113

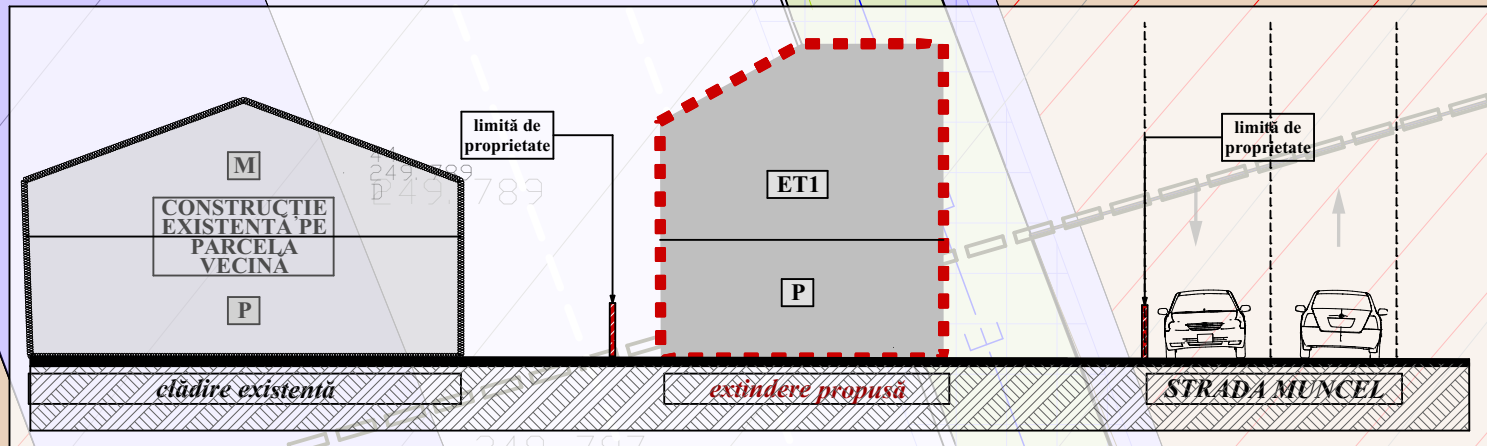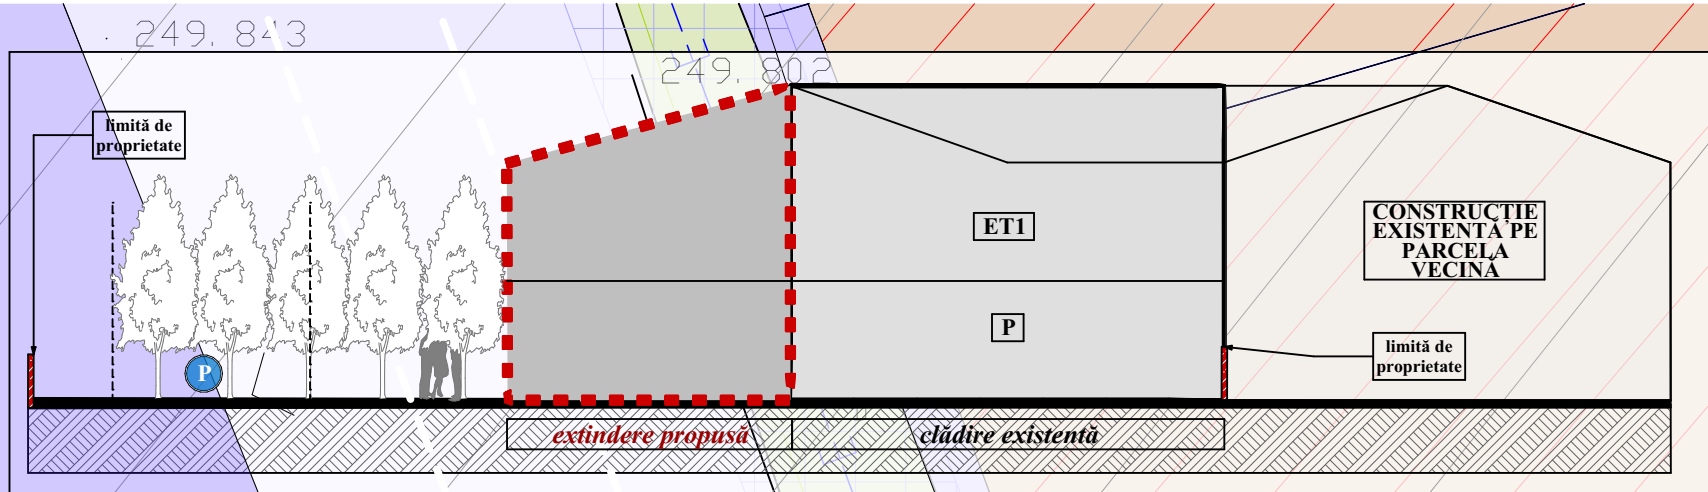

INVENTAR DE COORDONATE

No. Pnt.	Outline points coord.		Lengths sides L(i,i+1)
	X [m]	Y [m]	
1	510587.617	388690.525	28.238
2	510579.310	388663.537	2.738
3	510580.536	388661.089	8.640
4	510588.636	388658.082	30.663
5	510587.241	388687.513	6.929
6	510590.601	388689.492	3.158
A(1)=310.68sq.m P=80.365m			

No. Pnt.	Outline points coord.		Lengths sides L(i,i+1)
	X [m]	Y [m]	
7	510587.967	388680.570	0.091
8	510588.054	388680.544	1.694
9	510587.574	388678.919	1.679
10	510589.184	388673.443	0.270
11	510589.104	388673.185	4.837
12	510593.795	388677.004	11.056
13	510596.926	388687.617	6.600
6	510590.601	388689.492	9.303
A(2)=73.20sq.m P=35.530m			

UTR ZM - ZM2 zonă mixtă cu subzonele:

IS - instituții și servicii de interes local
P.O.T. = 40%, C.U.T. = 1,8 (lot min. 300 mp)

LM2a1 = locuințe individuale în regim de construire cuplat
P.O.T. = 40%, C.U.T. = 1,2 (lot min. 300 mp)

LM2a2 = locuințe colective în regim de construire cuplat
P.O.T. = 40%, C.U.T. = 1,2 (lot min. 300 mp)

REGIM MAXIM DE ÎNĂLȚIME P+1

TOTAL SUPRAFAȚĂ TEREN = 311 mp

NECESAR PARCAJE:

- un loc de parcare la 200 mp suprafață desfășurată a construcției pentru unități de până la 400 mp;
 - câte un loc de parcare la 4 persoane angajate;
- NR. maxim utilizatori = 10

NR. maxim angajați = 5


NR. PARCAJE UTILIZATORI PROPUSE = 2

NR. PARCAJE ANGAJAȚI PROPUSE = 2

Beneficiar: BOLCA BOGDAN PETRU, BOLCA ELENA NICOLETA
Adresa locație: Mun. Alba Iulia, Calea Motilor, nr. 160A jud. Alba
CF nr. 104568, top./cad. 104568
S teren = 311 mp

STR. CALEA MOTILOR
MUN. ALBA IULIA - domeniu public
propus: imbrăcăminte covor asfaltic

Bilanț teritorial P.U.Z. EXTINDERE CLĂDIRE EXISTENTĂ				
DENUMIRE	UTR ZM		EXISTENT	
	Suprafață (mp)	%	Suprafață (mp)	%
SUPRAFAȚA ZONEI STUDIATE	311	100	311	100
Suprafața la sol a construcțiilor	73.21	23.54	118.08	37.97
Circulații auto	160.6	51.64	0	0.00
Circulații pietonale (propus: donare către domeniul public)	7.36	2.37	0	0.00
Circulații de tip shared space (auto + pietonale)	0	0.00	65.88	21.18
Platforme auto (parcări)	0	0.00	55.88	17.97
Zonă spații verzi	69.5	22.35	68.65	22.07

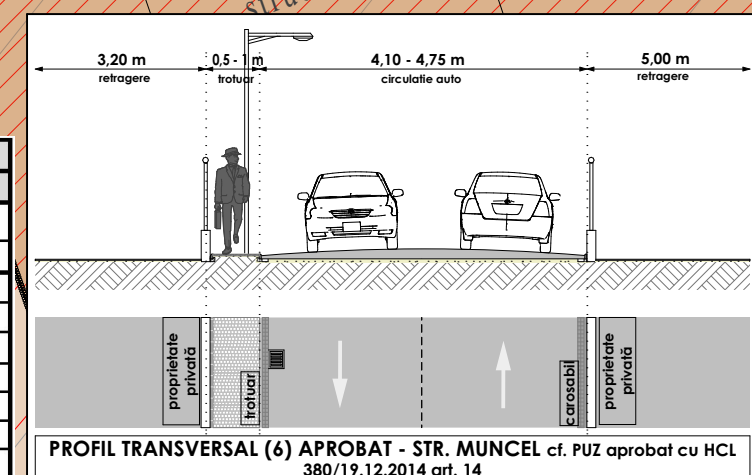

LEGENDA	
LIMITE	
[Line]	Limita zonei studiate
[Line]	Limita zonei reglementate/ limita de proprietate
CIRCULAȚII	
[Line]	Cale de circulație rutieră existentă
[Line]	Circulație pietonală existentă și propusă
[Line]	Cale de circulație shared space (pietonală + auto)
[Line]	Platforme locuri de parcare auto aferente extinderii
[Line]	Platforme locuri de parcare auto aferente clădirii existente
[Line]	Acces principal pe parcelă existent și menținut (din str. Muncel)
[Line]	Acces pietonal existent în imobil
REGLEMENTĂRI	
[Line]	Interdicție definitivă de construire
[Line]	Edificabil propus
[Line]	Alinierea la stradă a construcțiilor (propus) stabilită conform clădirilor existente învecinate și autorizate/ derogare la PUZ aprobat cu HCL 380/19.12.2014 art. 14
[Line]	Retragere față de aliniament Str. Muncel cf. PUZ aprobat cu HCL 380/19.12.2014 art. 14
[Line]	Retragere față de aliniament propusă
[Line]	Retragere laterală propusă
[Line]	Sensul de scurgere al apelor pluviale
FUNCTIUNI	
[Line]	Clădire existentă aferentă zonei mixte
[Line]	Extindere propusă aferentă zonei mixte
[Line]	Locuințe existente și anexe aferente
[Line]	Spații verzi private propuse
[Line]	Spații verzi publice existente
[Line]	Vegetație înaltă propusă
REȚELE EDILITARE	
[Line]	TRANSFAZ - Magistrală - zona de siguranță 200 m din ax
[Line]	Rețea electrică de joasă tensiune 0,4 kV - SDEE Distribuție
[Line]	Zonă de protecție a LEA 0,4 kV - 2 m din ax
[Line]	Stâlp electricitate
[Line]	Firidă gaz
[Line]	Cămin apă
[Line]	Firidă curent
[Line]	Cămin canalizare

URBia
BIROU DE PROIECTARE
Alba Iulia, Jud. Alba
CUI 46904665, J01/1438/2022
e-mail: urbiaproiectare@gmail.com

Nr. pr:
15/
2023

PROIECTANT DE SPECIALITATE:
S.C. LIST STAR S.R.L.
Alba Iulia, str. Simion Barnutiu, nr. 17 A C
C.I.F. 12692045


DENUMIRE PROIECT:
ELABORARE PUZ PENTRU EXTINDERE PE VERTICALA SI ORIZONTALA A CONSTRUCTIEI EXISTENTE IN BAZA UNUI AVIZ DE OPORTUNITATE

AMPLASAMENT:
Mun. Alba Iulia Strada Calea Motilor, nr. 160A, jud. Alba

BENEFICIAR:
BOLCA BOGDAN PETRU, BOLCA ELENA NICOLETA

SEF PROIECT:	arh. Spiridon CUREA	Data:	Februarie 2024	FAZA:	P.U.Z.
SPECIALIST RUR:	arh. Spiridon CUREA	Scara:	1:150	Nr. pl.	U4
PROIECTAT:	urb. Bianca IVAȘCU				
DESENAT:	urb. Bianca IVAȘCU				

Denumire planșă:
POSSIBILITATE DE MOBILARE

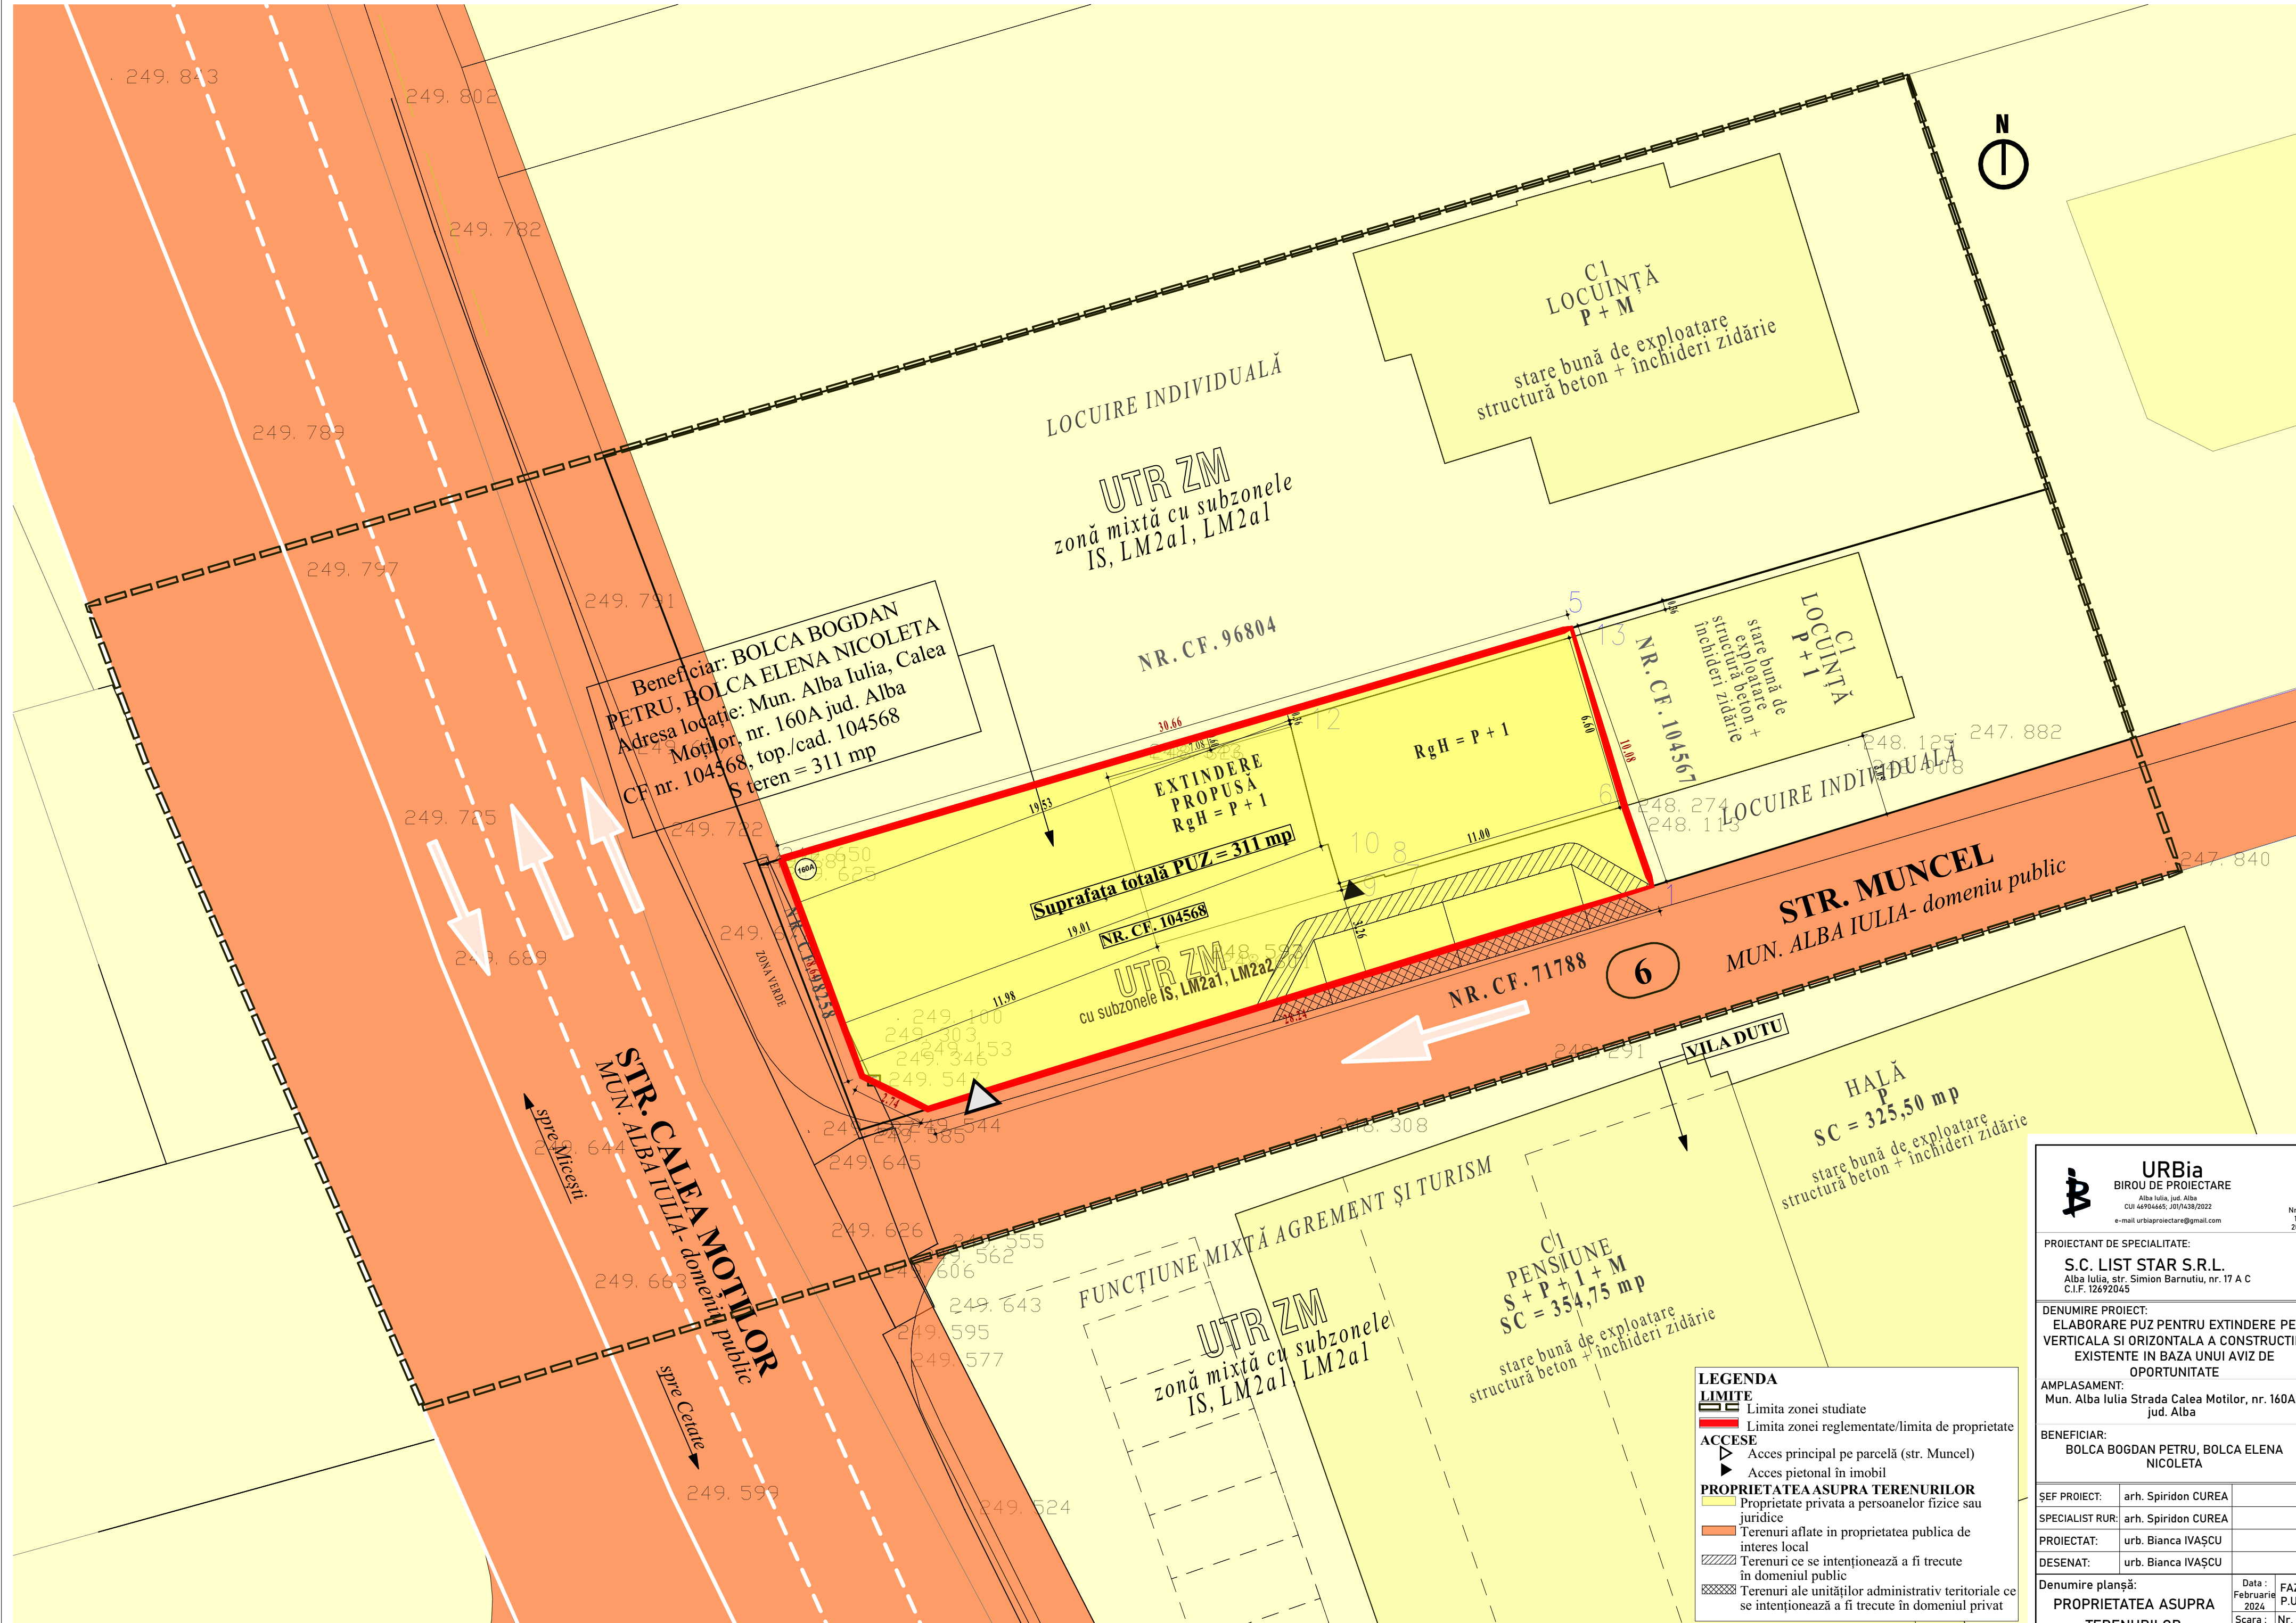

Beneficiar: BOLCA BOGDAN
PETRU, BOLCA ELENA NICOLETA
Adresa locație: Mun. Alba Iulia, Calea
Motilor, nr. 160A jud. Alba
CF nr. 104568, top./cad. 104568
S teren = 311 mp

EXTINDERE
PROPUȘA
RgH = P + 1
Suprafața totală PUZ = 311 mp
NR. CF. 104568

RgH = P + 1

LOCUIŢĂ
P + 1
stare bună de exploatare
structură beton + închideri zidărie

STR. MUNCCEL
MUN. ALBA IULIA- domeniu public

HALĂ
P
SC = 325,50 mp
stare bună de exploatare
structură beton + închideri zidărie

C1
PENSIUNE
S + P + 1 + M
SC = 354,75 mp
stare bună de exploatare
structură beton + închideri zidărie

UTR ZM
zonă mixtă cu subzonele
IS, LM2a1, LM2a1

- LEGENDA**
- LIMITE**
- Limita zonei studiate
 - Limita zonei reglementate/limita de proprietate
- ACCESE**
- Acces principal pe parcelă (str. Muncel)
 - Acces pietonal în imobil
- PROPRIETATEA ASUPRA TERENURILOR**
- Proprietate privată a persoanelor fizice sau juridice
 - Terenuri aflate în proprietatea publică de interes local
 - Terenuri ce se intenționează a fi trecute în domeniul public
 - Terenuri ale unităților administrativ teritoriale ce se intenționează a fi trecute în domeniul privat



URBia
BIROU DE PROIECTARE
Alba Iulia, Jud. Alba
CUI 46904665; J01/1438/2022
e-mail: urbiaproiectare@gmail.com

Nr. pr:
15/
2023

PROIECTANT DE SPECIALITATE:
S.C. LIST STAR S.R.L.
Alba Iulia, str. Simion Barnutiu, nr. 17 A C
C.I.F. 12692045

DENUMIRE PROIECT:
ELABORARE PUZ PENTRU EXTINDERE PE
VERTICALA SI ORIZONTALA A CONSTRUCTIEI
EXISTENTE IN BAZA UNUI AVIZ DE
OPORTUNITATE

AMPLASAMENT:
Mun. Alba Iulia Strada Calea Motilor, nr. 160A,
jud. Alba


BENEFICIAR:
BOLCA BOGDAN PETRU, BOLCA ELENA
NICOLETA

ŞEF PROIECT:	arh. Spiridon CUREA	
SPECIALIST RUR:	arh. Spiridon CUREA	
PROIECTAT:	urb. Bianca IVAŞCU	
DESENAT:	urb. Bianca IVAŞCU	

Denumire planșă:
**PROPRIETATEA ASUPRA
TERENURILOR**

Data :
Februarie
2024
Scara :
1:150

FAZA:
P.U.Z.
Nr. pl.
U5

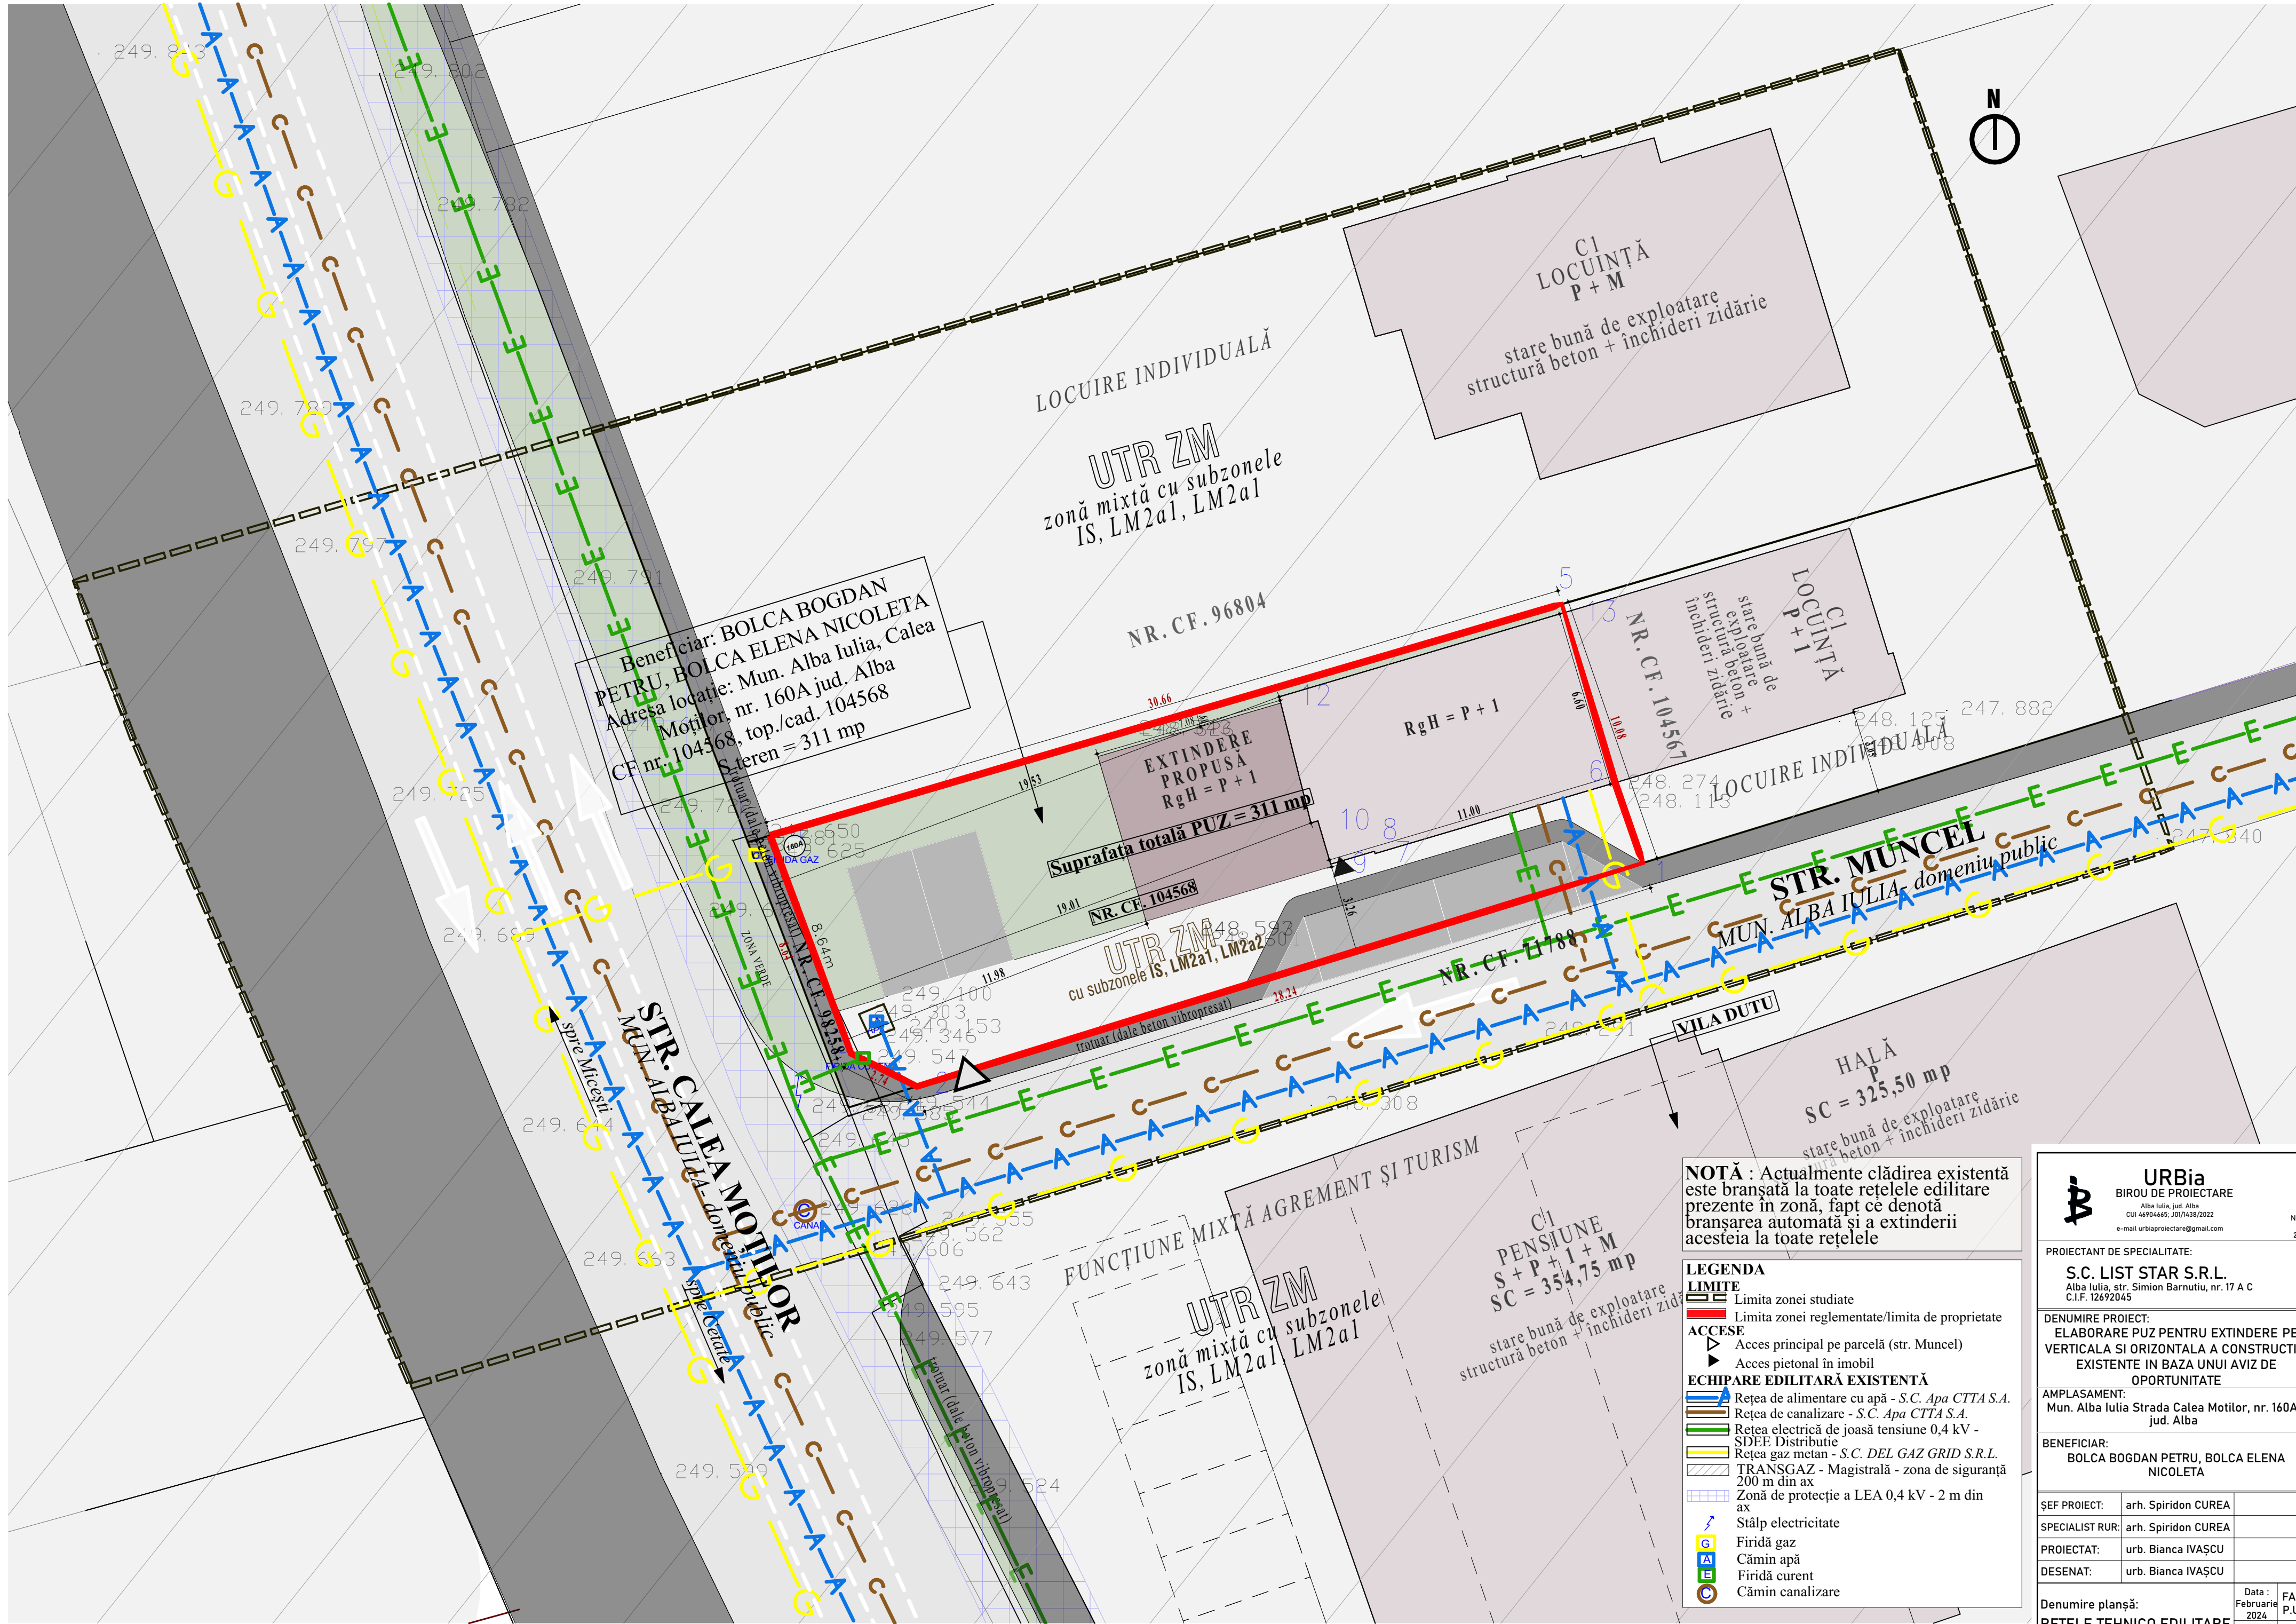

Beneficiar: BOLCA BOGDAN
PETRU, BOLCA ELENA NICOLETA
Adresa locație: Mun. Alba Iulia, Calea
Motilor, nr. 160A jud. Alba
CF nr. 104568, top./cad. 104568
S. teren = 311 mp

LOCUIRE INDIVIDUALĂ
UTR ZM
zonă mixtă cu subzonele
IS, LM2a1, LM2a1

NR. CF. 96804

EXTINDERE
PROPUSĂ
RgH = P + 1
Suprafața totală PUZ = 311 mp
NR. CF. 104568

UTR ZM
cu subzonele IS, LM2a1, LM2a2, LM2a3

C1 LOCUINȚĂ
P + 1
stare bună de exploatare
structură beton + închideri zidărie
NR. C.F. 104567

LOCUIRE INDIVIDUALĂ
STR. MUNCUL
MUN. ALBA IULIA - domeniu public

HALĂ
P
SC = 325,50 mp
stare bună de exploatare
structură beton + închideri zidărie

NOTĂ : Actualmente clădirea existentă
este bransată la toate rețelele edilitare
prezente în zonă, fapt ce denotă
bransarea automată și a extinderii
acesteia la toate rețelele

- LEGENDA**
- LIMITA**
— Limita zonei studiate
— Limita zonei reglementate/limita de proprietate
- ACCES**
▲ Acces principal pe parcelă (str. Muncel)
▲ Acces pietonal în imobil
- ECHIPARE EDILITARĂ EXISTENTĂ**
— Rețea de alimentare cu apă - S.C. Apa CT TA S.A.
— Rețea de canalizare - S.C. Apa CT TA S.A.
— Rețea electrică de joasă tensiune 0,4 kV - SDEE Distribuție
— Rețea gaz metan - S.C. DEL GAZ GRID S.R.L.
— TRANSGAZ - Magistrală - zona de siguranță 200 m din ax
— Zonă de protecție a LEA 0,4 kV - 2 m din ax
— Stâlp electricitate
— Firidă gaz
— Cămin apă
— Firidă curent
— Cămin canalizare

URBia
BIROU DE PROIECTARE
Alba Iulia, Jud. Alba
CUI 46904665; J01/1438/2022
e-mail: urbiaproiectare@gmail.com

Nr. pr:
15/
2023

PROIECTANT DE SPECIALITATE:
S.C. LIST STAR S.R.L.
Alba Iulia, str. Simion Barnutiu, nr. 17 A C
C.I.F. 12692045

DENUMIRE PROIECT:
ELABORARE PUZ PENTRU EXTINDERE PE
VERTICALA SI ORIZONTALA A CONSTRUCȚIEI
EXISTENTE ÎN BAZA UNUI AVIZ DE
OPORTUNITATE

AMPLASAMENT:
Mun. Alba Iulia Strada Calea Motilor, nr. 160A,
jud. Alba

BENEFICIAR:
BOLCA BOGDAN PETRU, BOLCA ELENA
NICOLETA

ȘEF PROIECT:	arh. Spiridon CUREA	Data:	Februarie 2024	FAZA:	P.U.Z.
SPECIALIST RUR:	arh. Spiridon CUREA	Scara:	1:150	Nr. pl.	U6
PROIECTAT:	urb. Bianca IVAȘCU				
DESENAT:	urb. Bianca IVAȘCU				

Denumire planșă:
REȚELE TEHNICO EDILITARE