



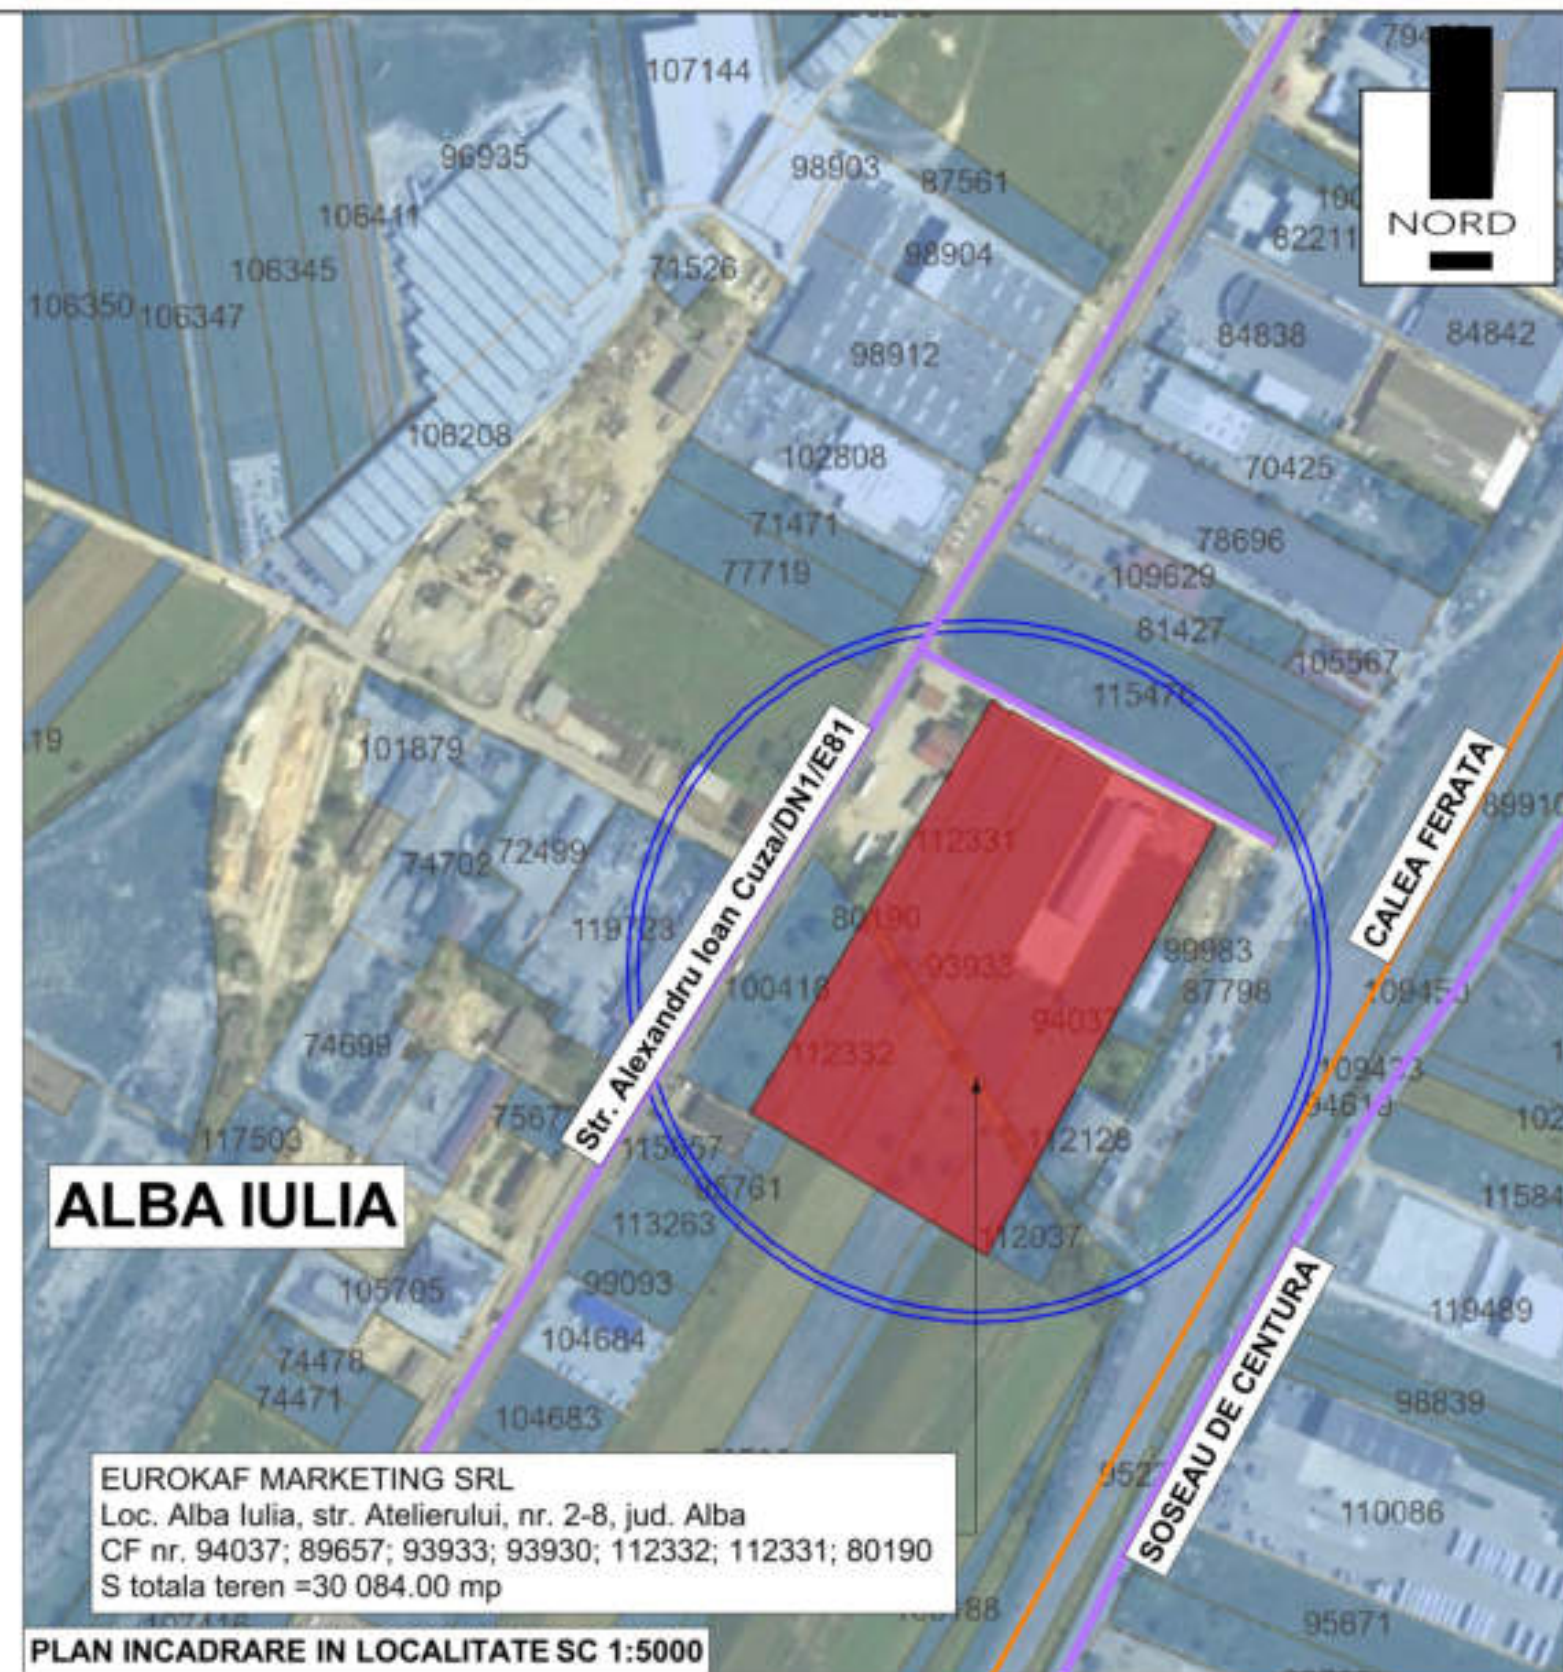

LEGENDA

- Strazi
- Calea ferata
- Amplasament studiat

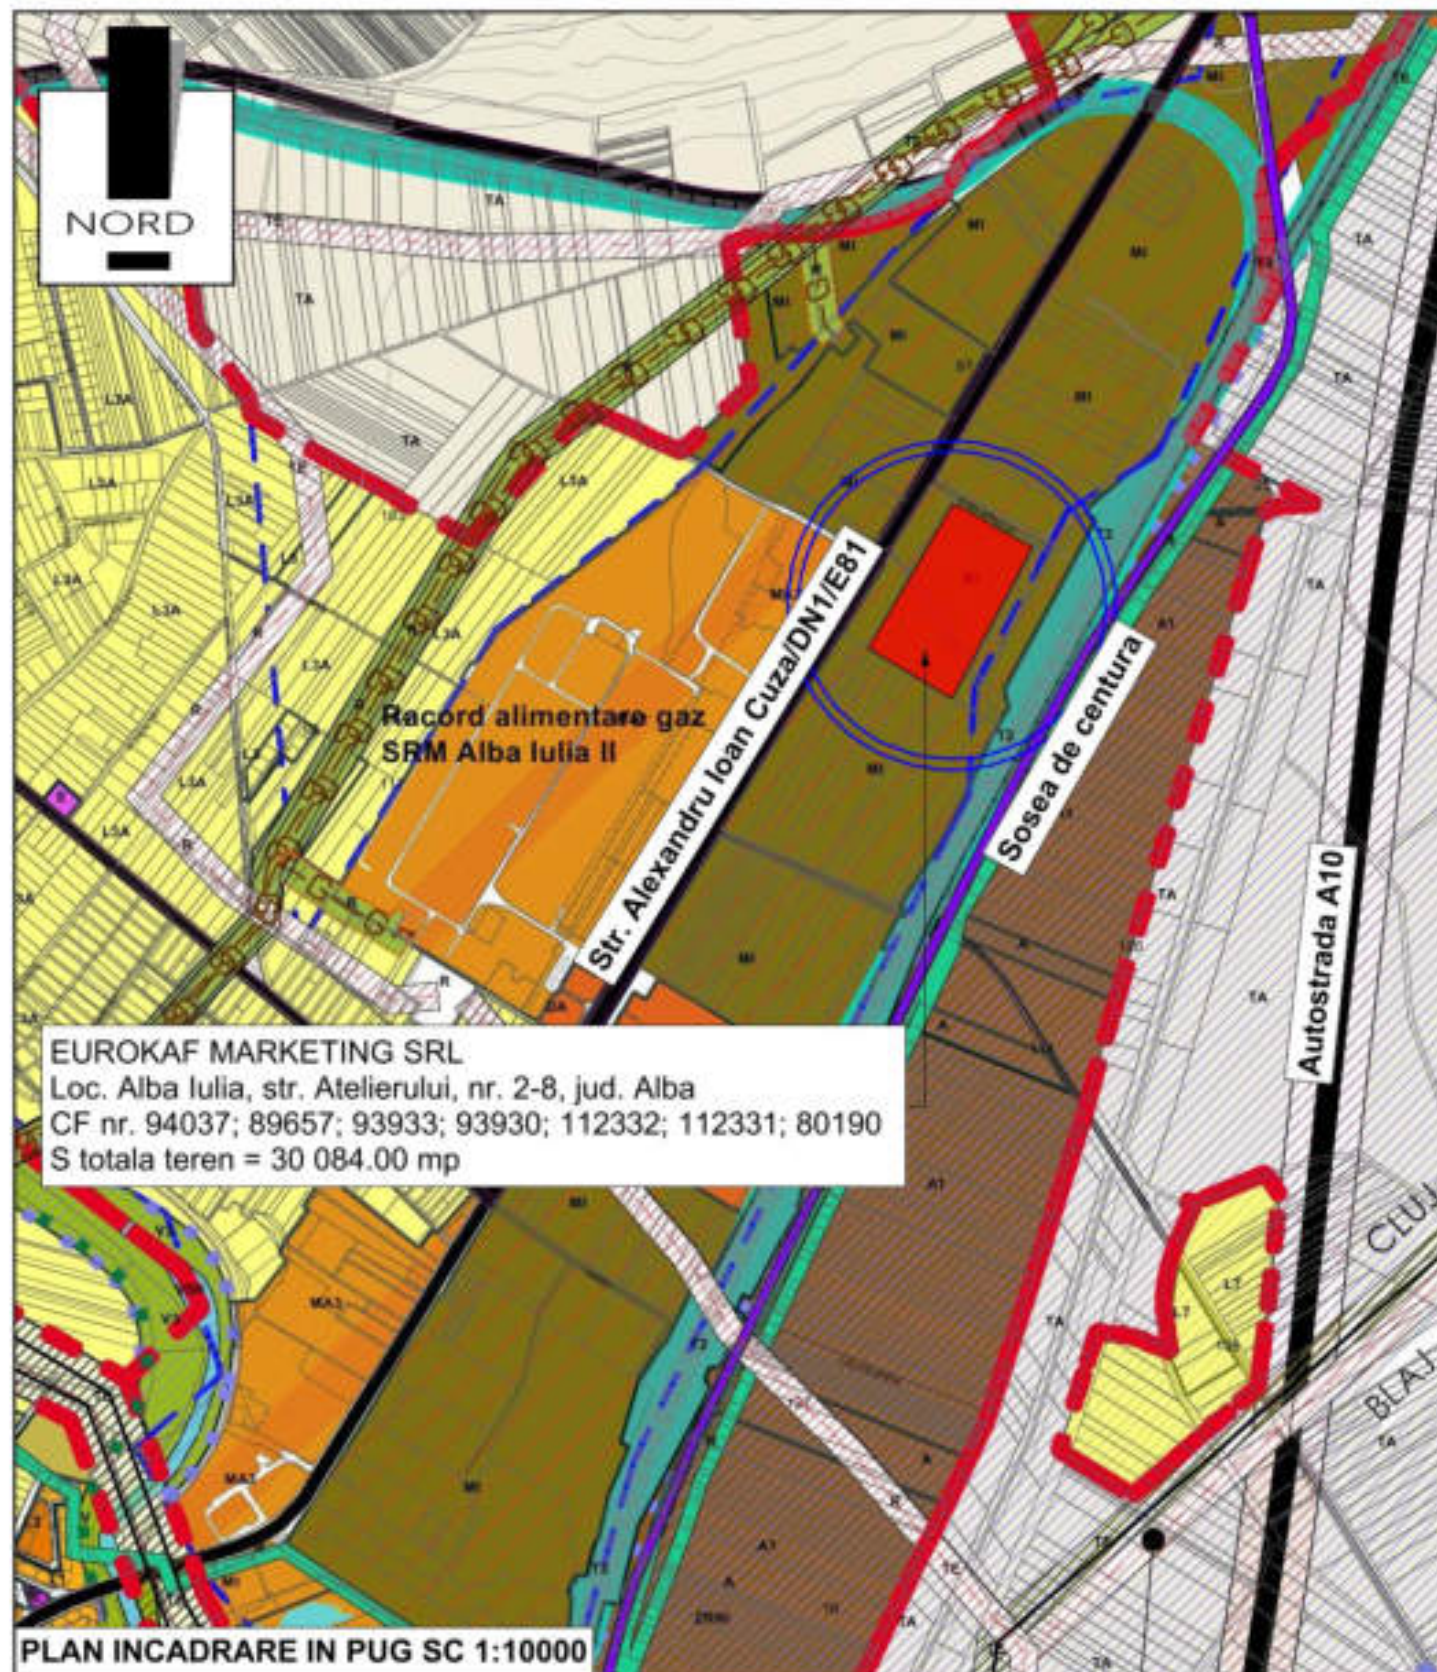

 SC ARHIMAR PROIECT SRL Alba Iulia, str. Nazareth III, nr. 59, jud. Alba, CUI 32265291; J1/604/25.09.2013;			Denumirea proiectului: ELABORARE PUZ PENTRU REGLEMENTARE ZONA MIXTA IN MI Loc. Alba Iulia, str. ATELIERULUI, nr. 2-8, jud. Alba		Nr. pr:
Sef proiect:	arh. MIREA IULIAN		Scara: 1:5000 1:10000	Beneficiarul: EUROKAF MARKETING SRL	Faza PUZ
Proiectat:	arh. MIREA IULIAN				
Desenat:	stud. VLAIC ALIN		Data: NOIEMBRIE 2024	Denumirea plansei: INCADRARE IN TERITORIU	Nr. pl. 0



- LEGENDA :
- Limita de proprietate - terenuri care au generat PUZ-ul
 - Limita de proprietate - vecinatati
 - Unitati industriale cu geometrie actualizata in baza de date OCPI
 - Unitati industriale fara geometrie actualizata in baza de date OCPI

- Teren ocupat de vecin
- Alei pietonale si platforme auto in incinta
- Teren studiat
- Canal colector
- Strazi
- Strazi neasfaltate
- Trotuare
- Zona de cai de comunicare feroviara si amenajari aferente

Acces auto si pietonal in incinta existent

Analiza DISFUNCTIONALITATI :

- Lipsa trama stradala finalizata ca si profil, rezolvare trotuare, spatii verzi, etc.
- Lipsa trama stradala finalizata ca si categorii de folosinta si proprietate domeniu public.

Strazi nefinalizate : ATELIERULUI

Prioritati :

- Realizare strada Atelierului

TIPUL CLADIRILOR

a - Cladire cu cadre din beton armat sau cu pereti exteriori din caramida arsa

b - Cladire cu pereti exteriori din lemn, piatra naturala, din caramida nearsa.

- 1 - Stare buna
- 2 - Stare medie
- 3 - Stare rea

BILANT TERITORIAL :

UTR-MI - zona mixta situata in zona industrial-servicii, comert / activitati de productie

S parcela CF 89657 = 6900mp

C1 - Hala depozitare produse alimentare si nealimentare

H = P + Ep, Sc = 476 mp, Sd = 597 mp

C2 - Hala depozitare produse alimentare si nealimentare

H = P, Sc = 576 mp, Sd = 576 mp

C3 - Hala depozitare produse alimentare si nealimentare

H = P, Sc = 576 mp, Sd = 576 mp

S parcela CF 80190 = 2 800 mp

S parcela CF 112332 = 2 448 mp





S parcela CF 112331 = 3 152 mp

S parcela CF 93933 = 6 004 mp

S parcela CF 93930 = 1 888 mp


S parcela CF 94037 = 6 892 mp

S totala = 30 084 mp

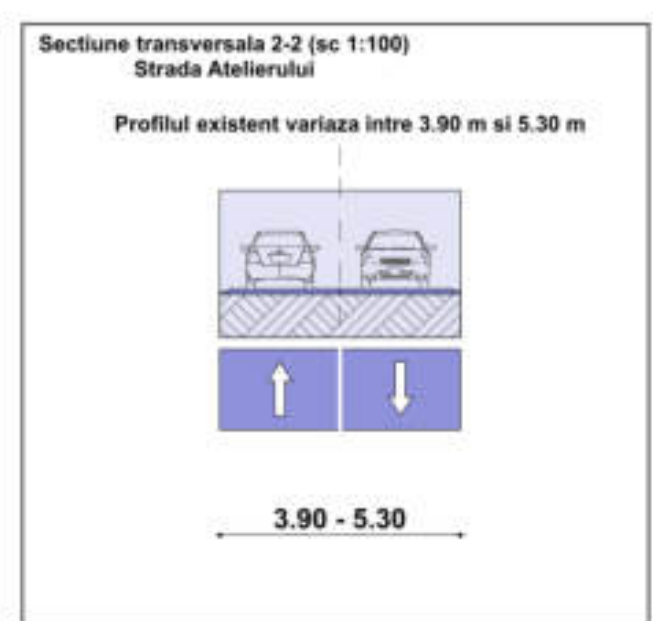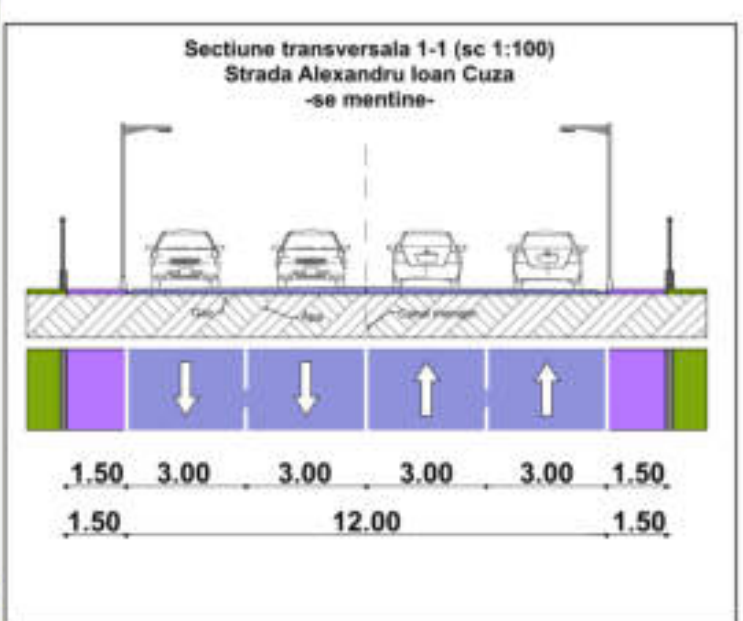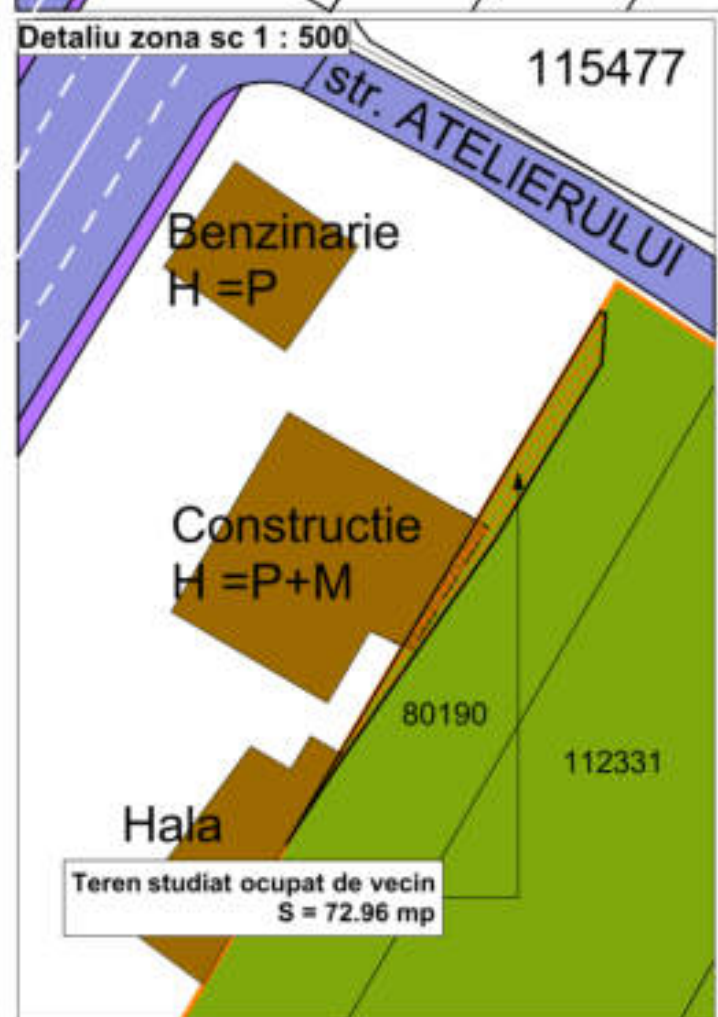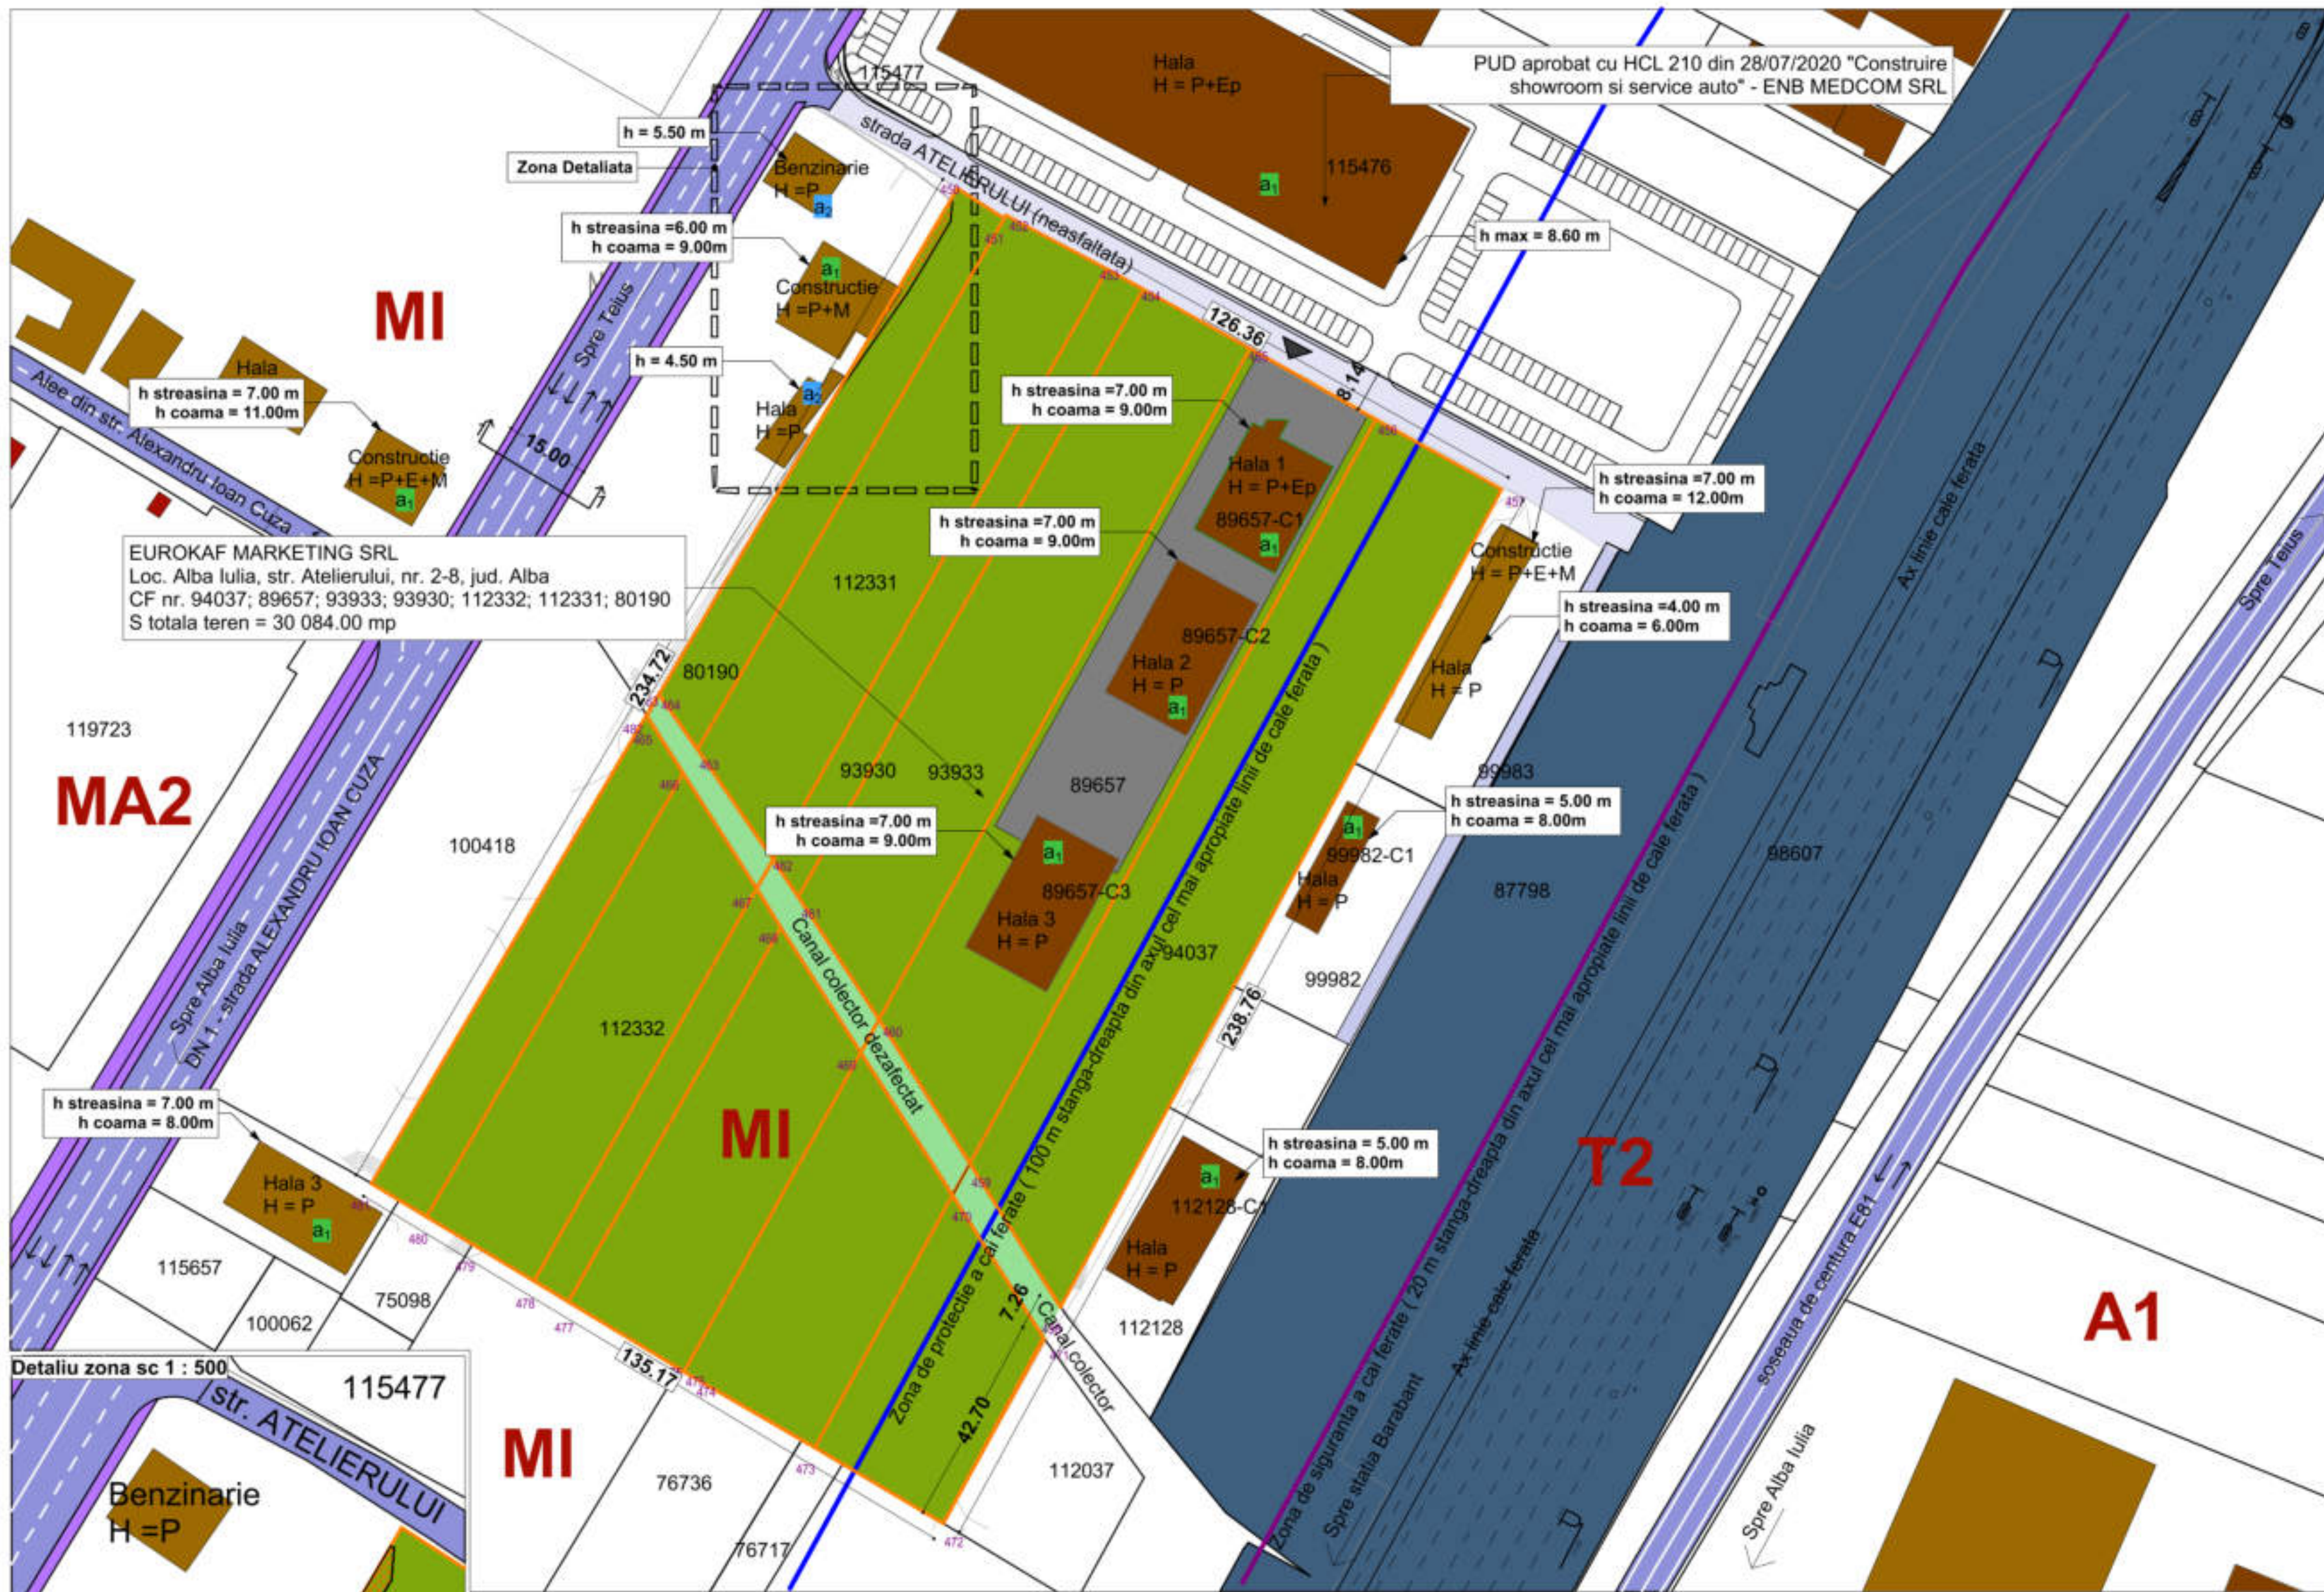

SC ARHIMAR PROIECT SRL Alba Iulia, str. Nazareth III, nr. 59, jud. Alba, CUI 32285291; J1/004/25.09.2013;		Denumirea proiectului: ELABORARE PUZ PENTRU REGLEMENTARE ZONA MIXTA IN MI Loc. Alba Iulia, str. ATELIERULUI, nr. 2-8, jud. Alba	Nr. pr: 395/2023
Sef proiect: arh. MIREA IULIAN	Scara: 1:1000 1:500 1:100	Beneficiarul: EUROKAF MARKETING SRL	Faza PUZ
Proiectat: arh. MIREA IULIAN	Data: FEBRUARIE 2025	Denumirea plansei: SITUATIA EXISTENTA	Nr. pl. 1
Desenat: stud. VLAIC ALIN			

BILANT TERITORIAL			
Zona functionala		Suprafata	Procent
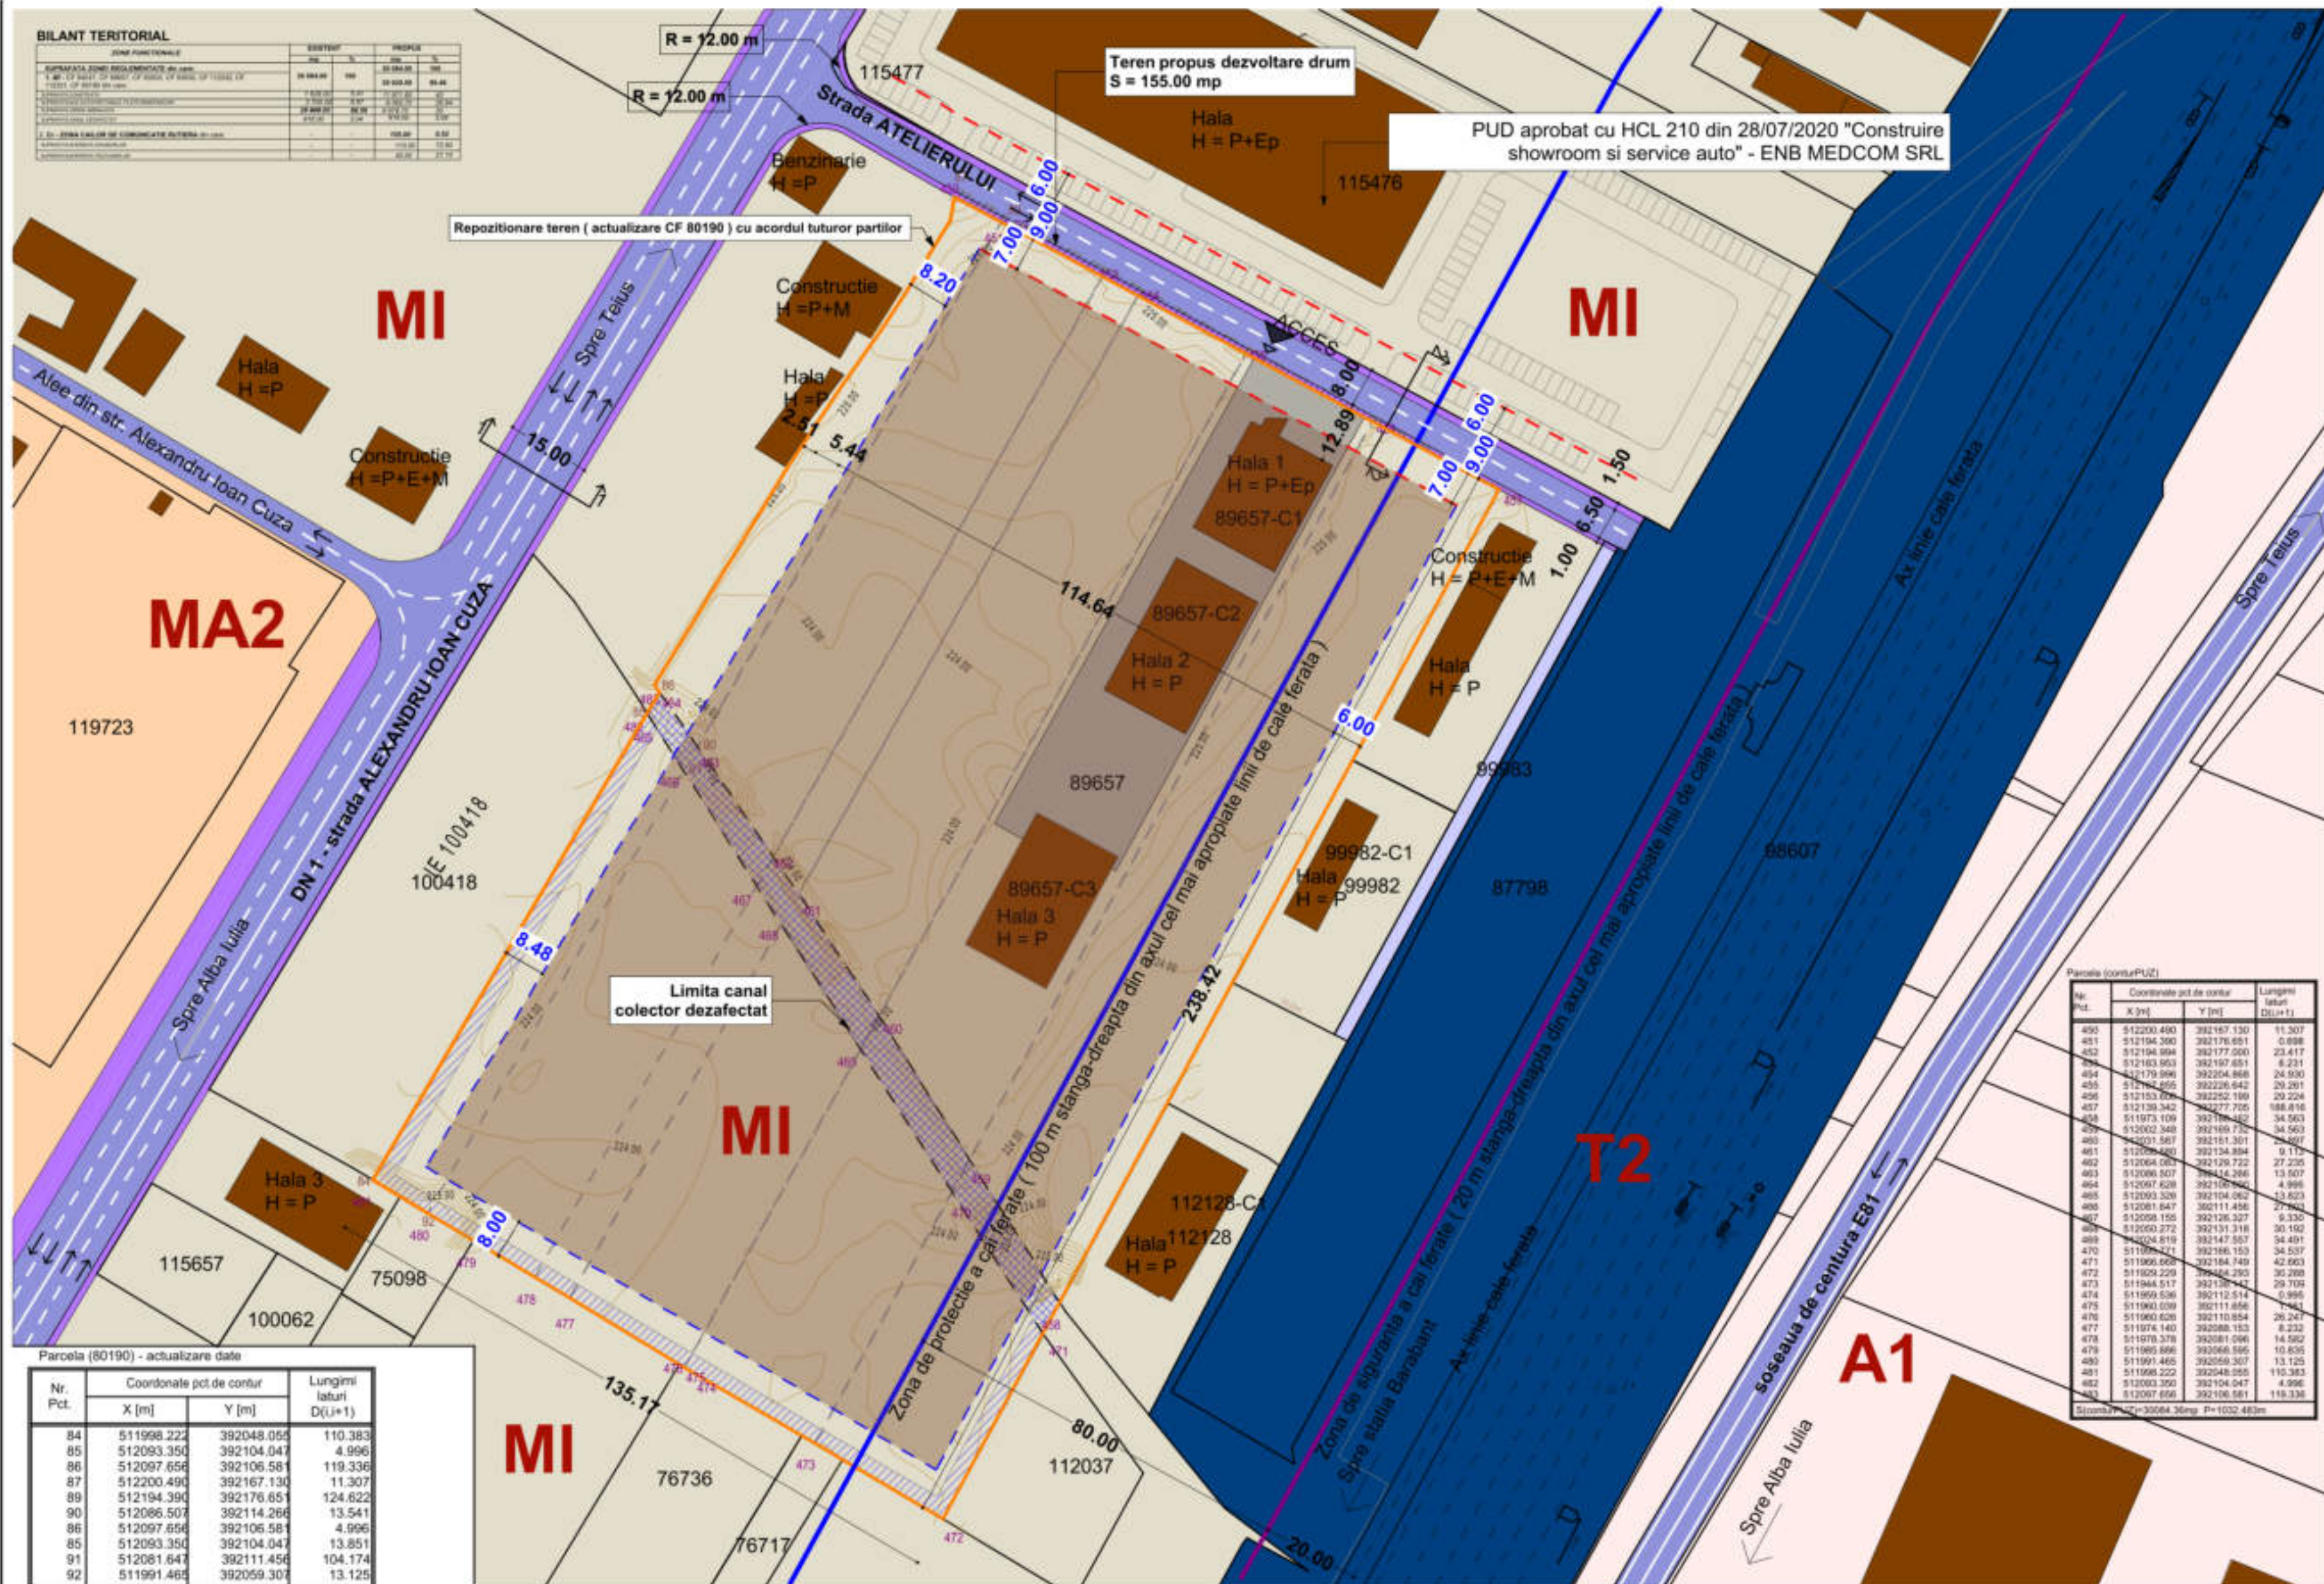

LEGENDA :

Limite :

- Limita de proprietate propusa spre unificare si cedare dezvoltare drum
- Limita de proprietate - vecinatati
- Limita de proprietate parcele care au generat PUZ-ul

Retrageri :

- Retragere fata de aliniament
- Retrageri laterale si posterioara

Zonificare functionala :

UTR MI - zona mixta - situata in zona industriala - servicii, comert/ activitati de productie
P.O.T. = 40 % **H. max. = 12.00 m**
C.U.T. = 1.20 **Nr. niveluri = P + 2E**

- Zona edificabila
- Zona aferenta constructiilor pentru industrie si depozitare (teren studiat)
- Constructii existente
- Alei pietonale si platforme auto in incinta
- Zona aferenta domeniului privat cu interdictie definitiva de construire, utilizata pentru amenajari spatii verzi

Teren propus spre trecere in domeniul public de interes local - dezvoltare str. Atelierului.

Acces auto si pietonal in incinta existent si mentinut

Trecere in proprietatea privata a persoanelor fizice sau juridice schimb

Teren in proprietatea privata a persoanelor fizice sau juridice propus pentru schimb.

Cai de comunicatie rutiera :

- Strazi
- Trotuare
- Zona de cai de comunicatie feroviara si amenajari aferente
- Drum de acces cu servitute de trecere

Restrictii :

- Zona de protectie a cai ferate (100m stanga-dreapta din axul celei mai apropiate cai-ferate)
- Zona de siguranta a cai ferate (20 m stanga-dreapta din axul celei mai apropiate cai-ferate)

Parcela (contur PUZ)			
Nr. Pct.	Coordonate pct. de contur	Lungimi latari D(Li+1)	
	X [m]	Y [m]	

