


**PUZ - CONSTRUIRE PAVILION ADMINISTRATIV
(EXTINDERE ZONA STUDIATA PRIN PUZ APROBAT CU HCL NR
228/30.08.2016)**

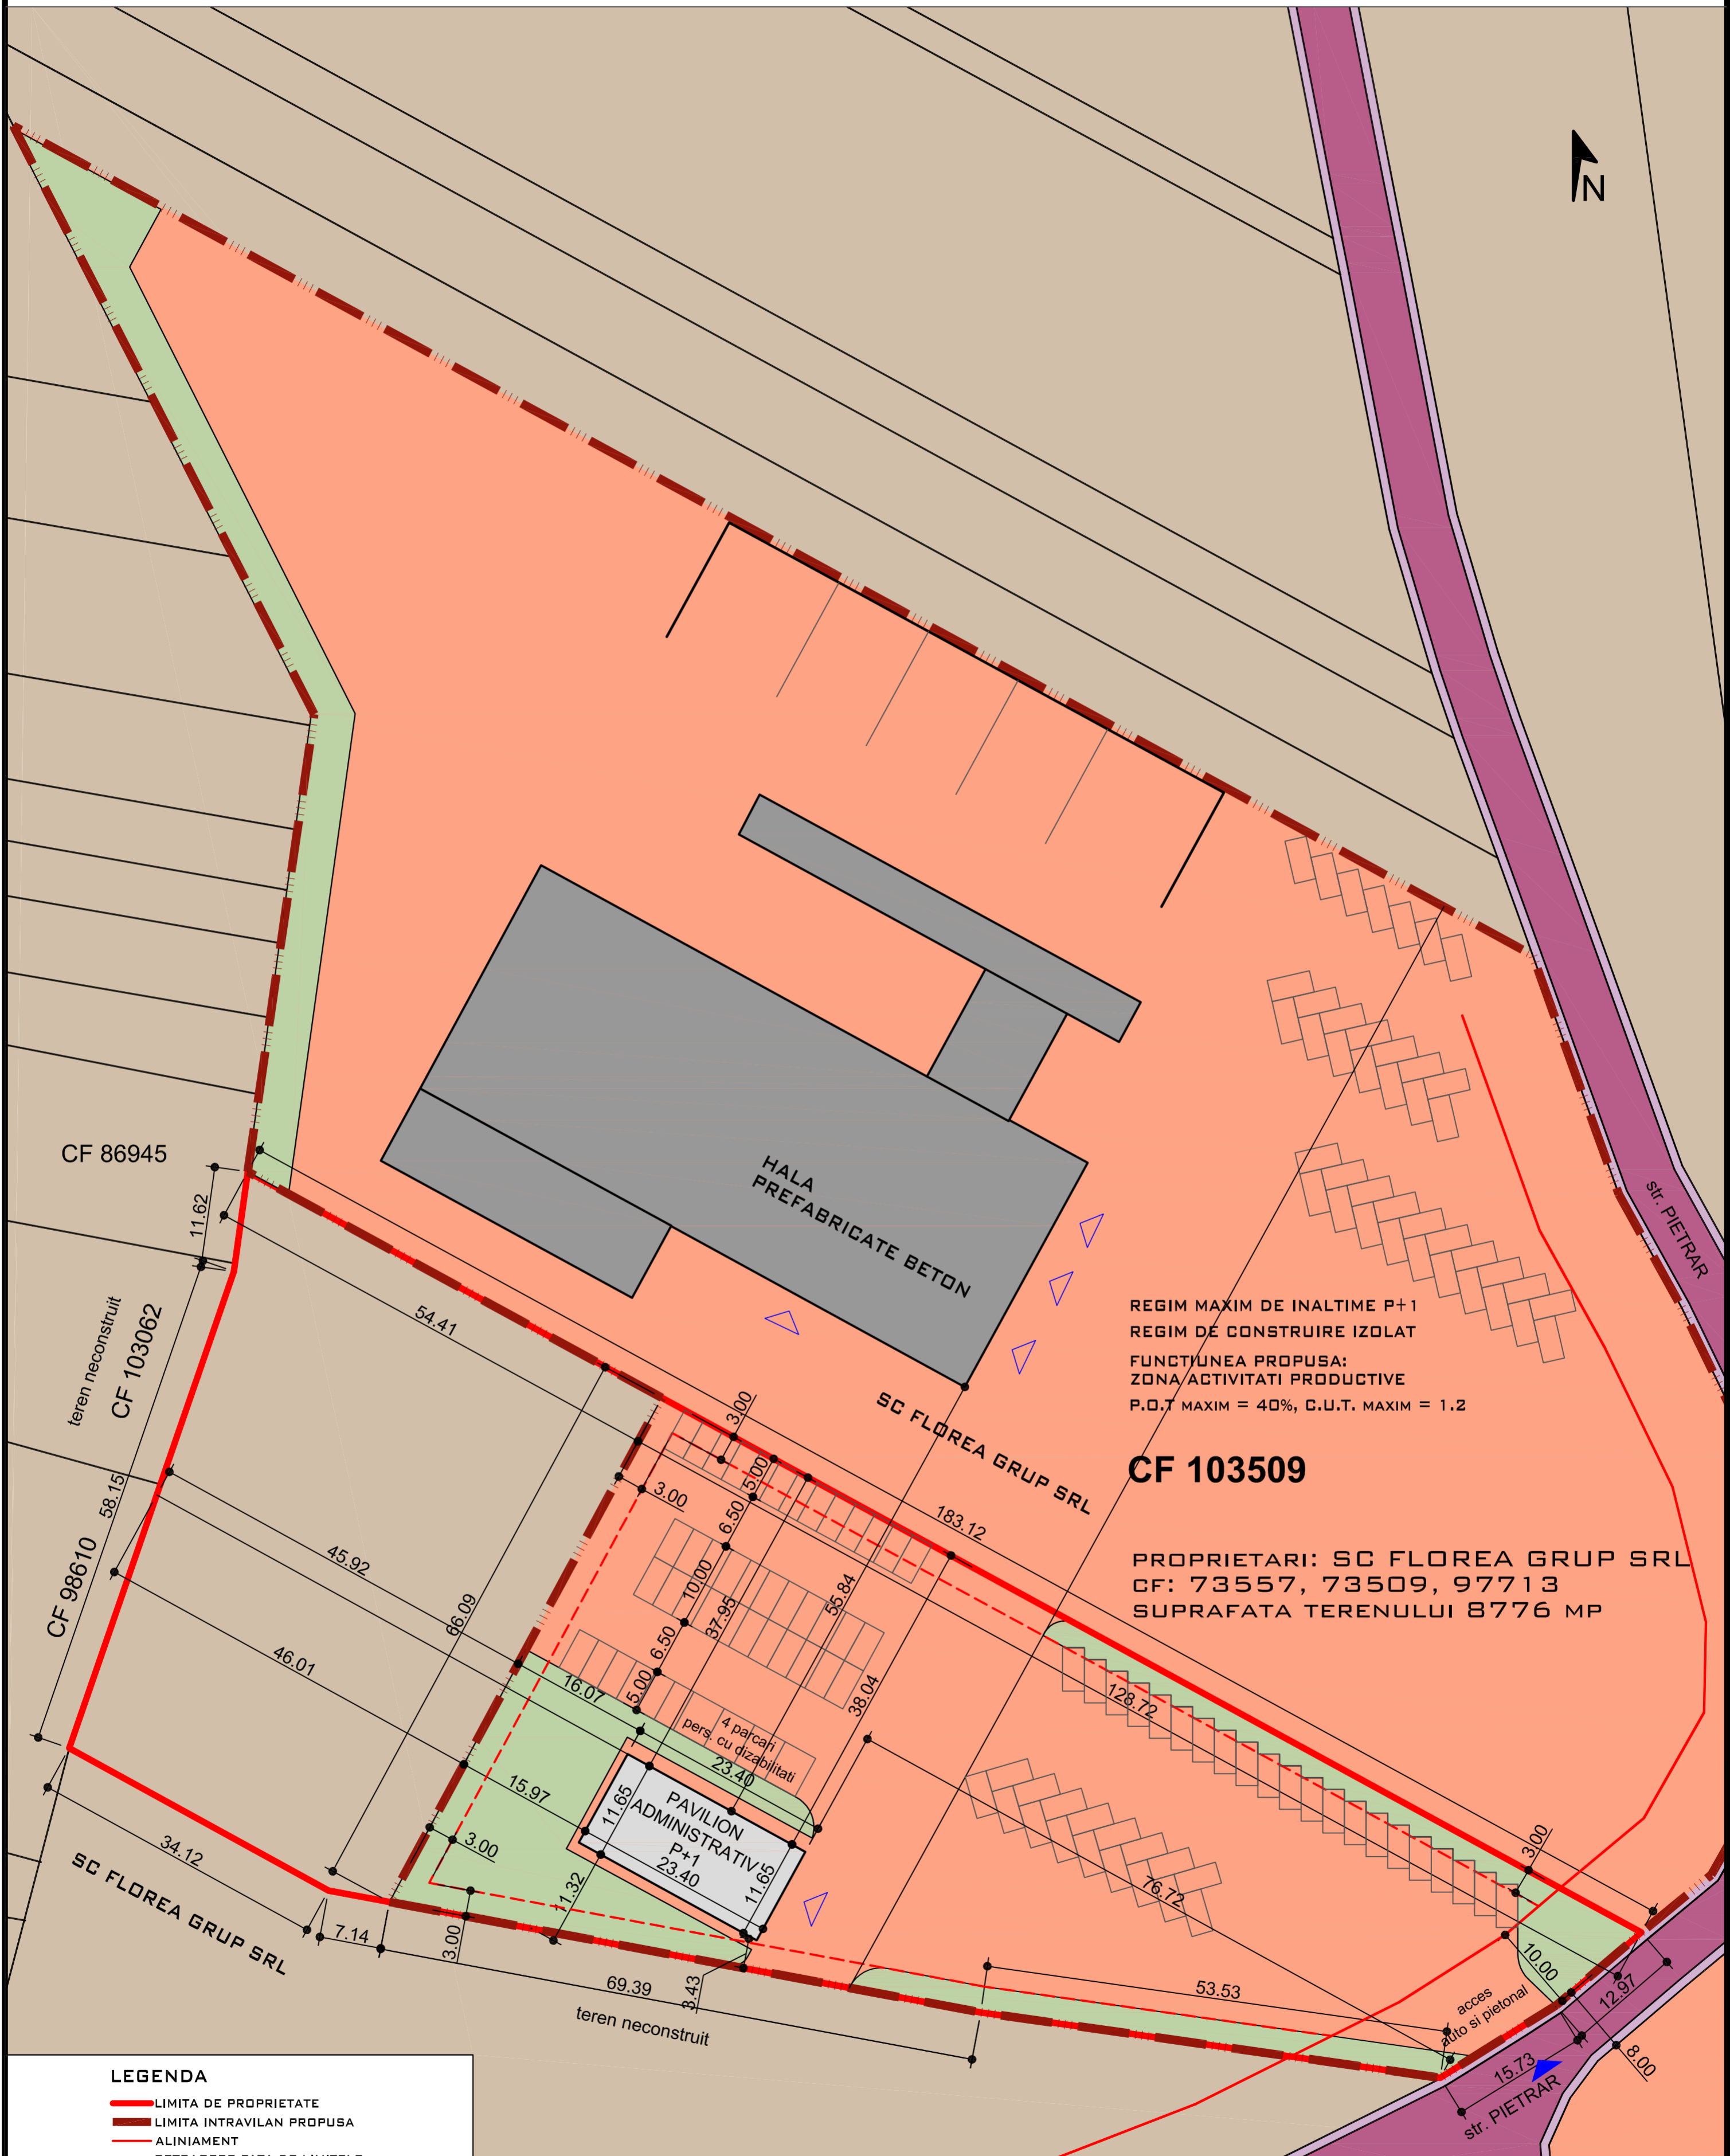

REGIM MAXIM DE INALTIME P+1
REGIM DE CONSTRUIRE IZOLAT
FUNCTIUNEA PROPUISA:
ZONA ACTIVITATI PRODUCTIVE
P.O.T MAXIM = 40%, C.U.T. MAXIM = 1.2

CF 103509

PROPRIETARI: SC FLOREA GRUP SRL
CF: 73557, 73509, 97713
SUPRAFATA TERENULUI 8776 MP

- LEGENDA**
- LIMITA DE PROPRIETATE
 - LIMITA INTRAVILAN PROPUISA
 - ALINIAMENT
 - - - RETRAGERE FATA DE LIMITELE LATERALE ALE PARCELEI
 - STRADA EXISTENTA
 - ZONA ACTIVITATI PRODUCTIVE
 - ZONA AGRICOLA EXTRAVILAN
 - CONSTRUCTIE EXISTENTA
 - CONSTRUCTIE PROPUISA
 - ▲ ACCESE AUTO SI PIETONALE
 - △ ACCESE IN CLADIRI

ZONE FUNCTIONALE	EXISTENT		PROPUIS	
	mp	%	mp	%
SUPRAFATA ZONEI STUDIATE	8776	100	8776	100
ZONA IN EXTRAVILAN	8776	100	3177	36.20
ZONA INTRODUSA IN INTRAVILAN	-	0	5599	63.80
SUPRAFATA CONSTRUIBILA	-	-	2240	40
ALEI PIETONALE SI PARCARI	-	-	2459	44
ZONA VERDE	-	-	900	16

LAURA IOANA BAURDA
BIROU INDIVIDUAL
DE ARHITECTURA



C.I.F. 24338654

BENEFICIAR: SC FLOREA GRUP SRL
DEN. LUCRARE: CONSTRUIRE PAVILION ADMINISTRATIV - EXTINDERE ZONA STUDIATA PRIN PUZ APROBAT CU HCL 288 DIN 2016
DEN. PLANSA: REGLEMENTARI URBANISTICE
MARTIE 2022
SEF PROIECT: LAURA IOANA BAURDA
PROIECTAT: LAURA IOANA BAURDA
DESENAT: ADRIAN GOTA

NR. PR. 28-21 P.U.Z.
NR. PLANSA A03