


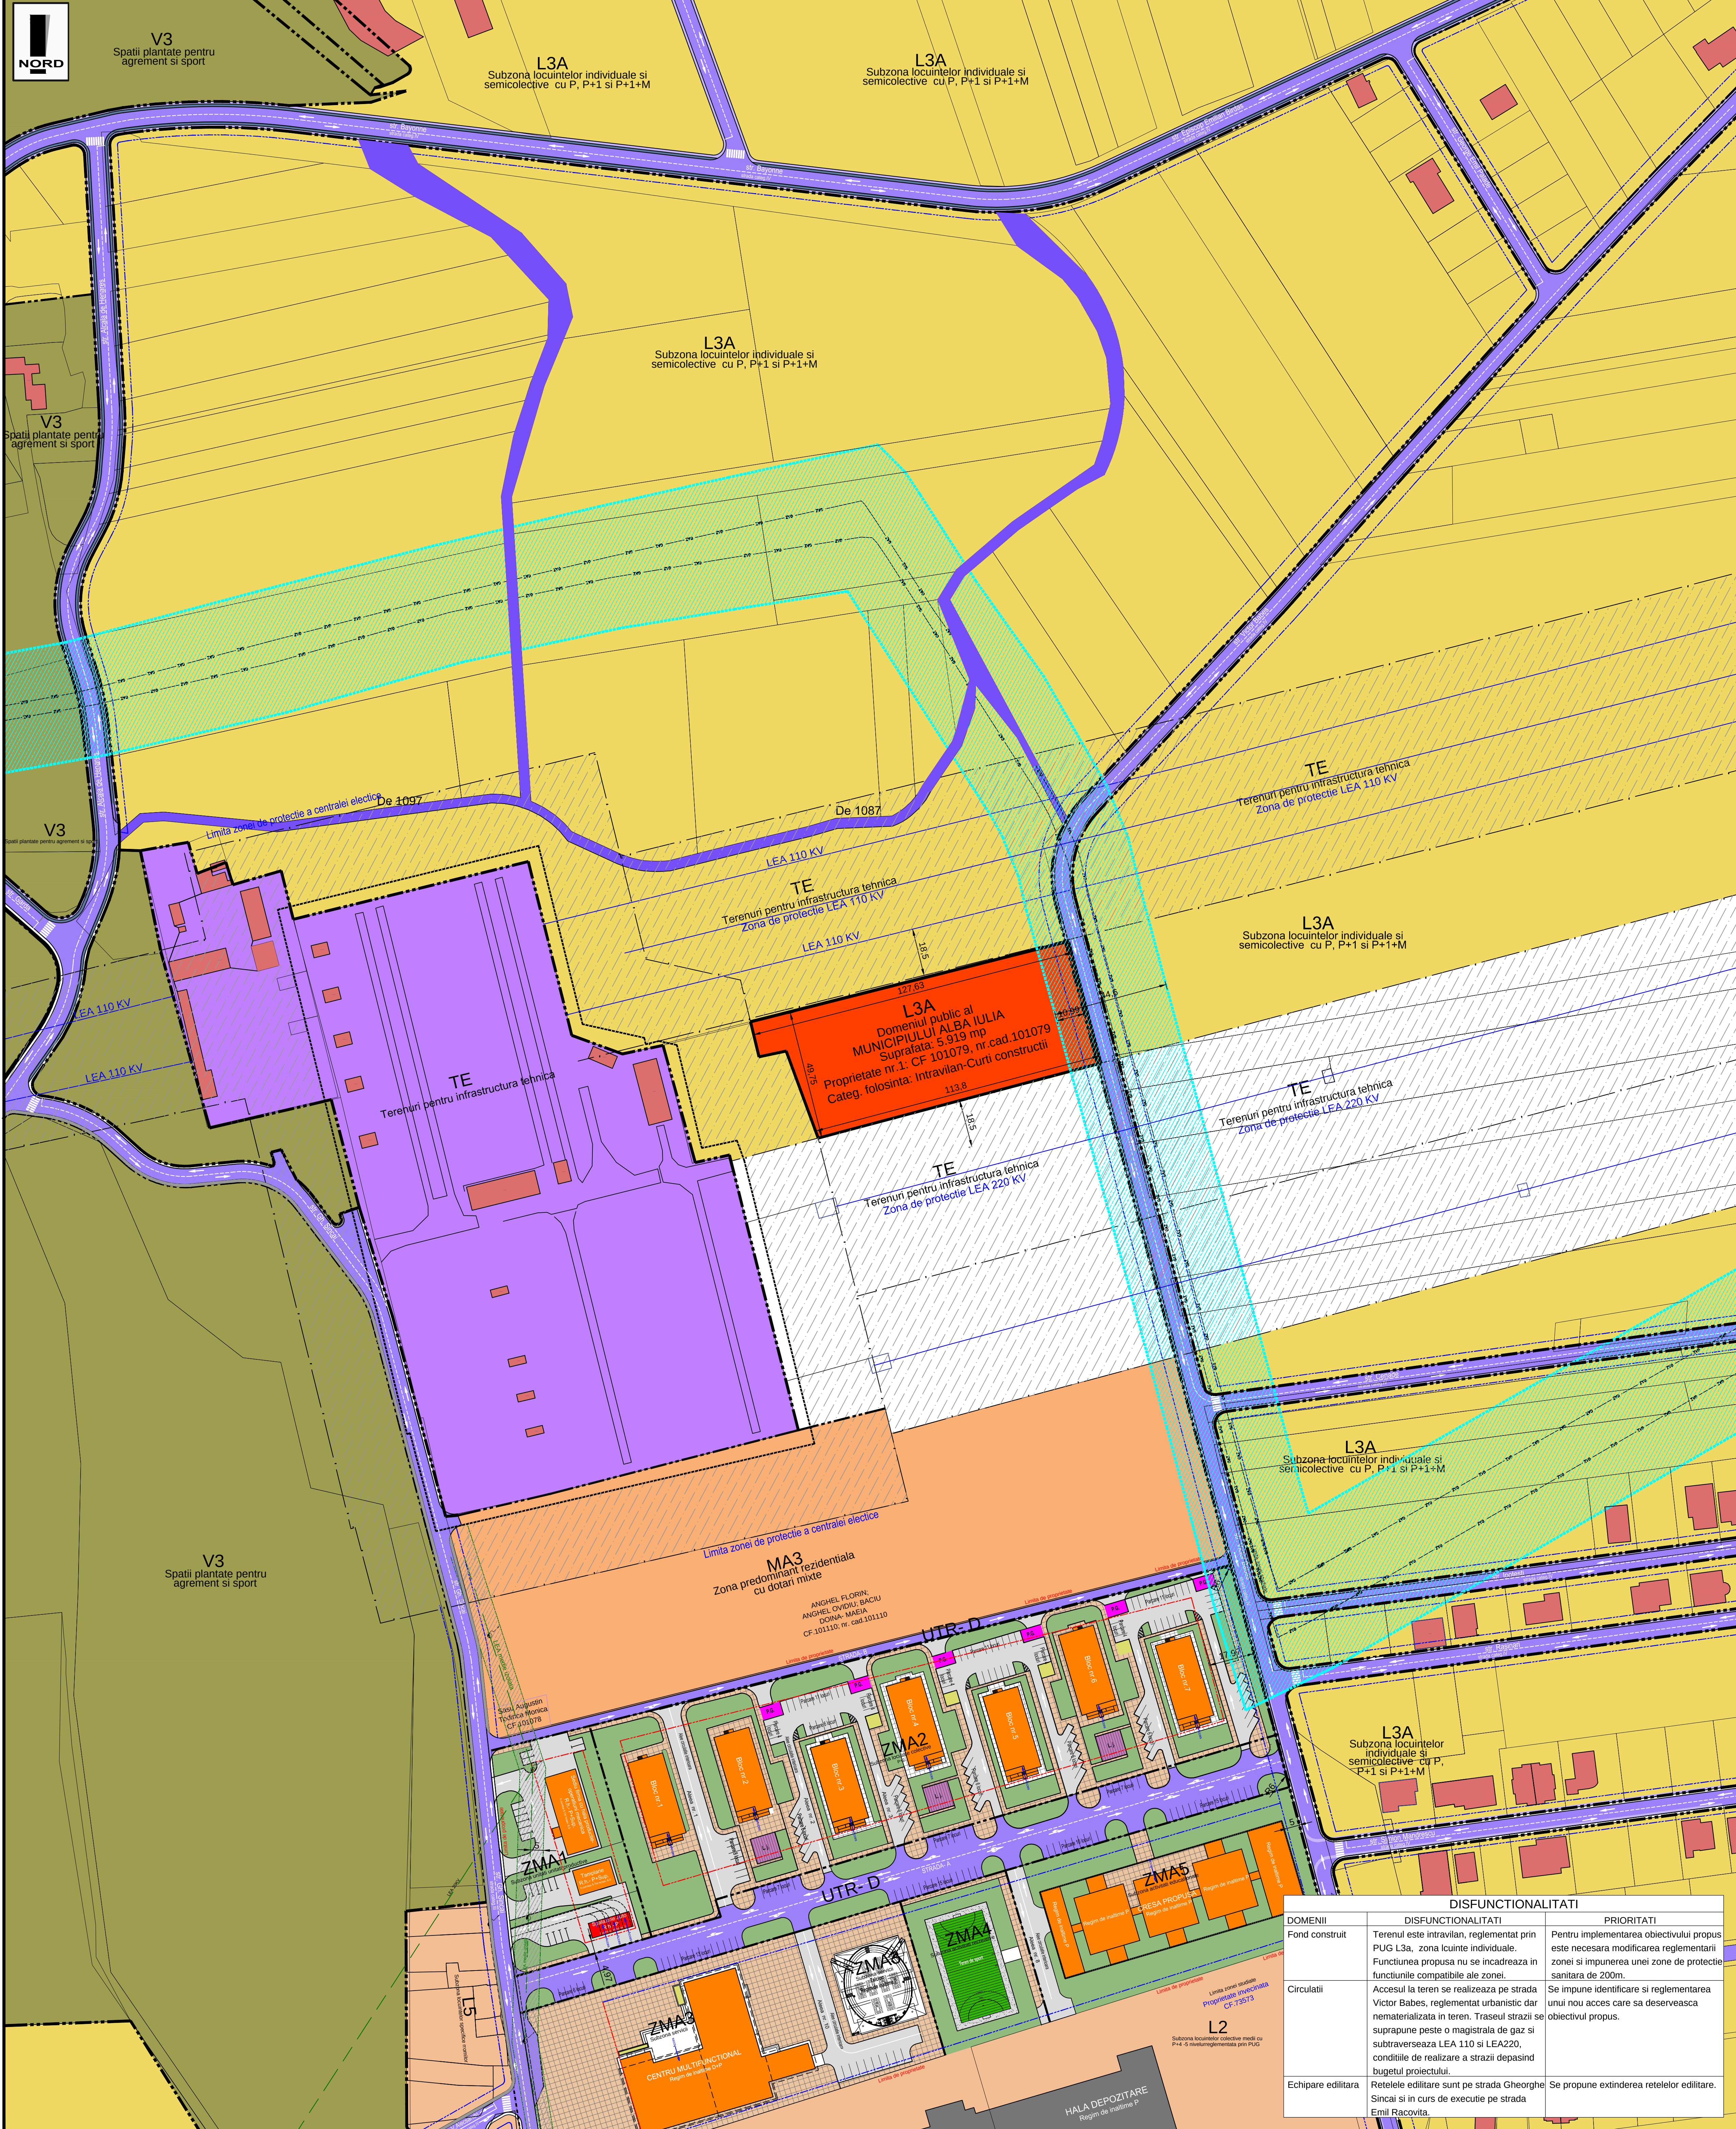

# SITUATIE EXISTENTA

## LEGENDA

### LIMITE

- Limita proprietati studiate
- Limita UTR conform PUG
- Retragere alinament - reglementari anterioare conform PUZ Strazi 2020
- Retrageri / alinamente propuse
- Limita zona de protectie magistrala gaz
- Limita zona de protectie LEA
- CIRCULATII

Strazi reglementate prin documentatii de urbanism aprobate anterior

- Strazi existente/reglementate urbanistic- carosabil
- Strazi existente/reglementate urbanistic- trotuare
- Strazi existente/reglementate urbanistic- pist.bic.
- Drum de exploatare fara reglementare urbanistica

### INTERDICTII

- Zona de protectie statie curent
- Zona de protectie LEA
- Zona de protectie magistrala gaz

### ZONIFICARE FUNCTIONALA/REGLEMENTARI

- Proprietate care a generat PUZ
- Constructii existente
- Constructii propuse in perimetrul studiat
- Zone verzi
- Zona predominant rezidentiala, cu dotari mixte - conform PUG aprobat
- L3A** Subzona locuintelor individuale si semicolective cu regim de construire P+1,P+M -Reglementari PUG
- L2** Subzona locuintelor colective medii cu P+4 -5 niveluri -Reglementari PUG
- V3** Spatii plantate pentru agrement si sport
- L5** Subzona locuintelor specifice romilor
- E** Subzona locuintelor specifice romilor

**ZMA3- cf PUZ Gh. Sincai**

**ZMA1** Zona mixta - subzona unitati productive de mici dimensiuni

**ZMA2** Zona mixta - subzona locuinte colective cu regim de inaltime P+2

**ZMA3** Zona mixta - subzona servicii

**ZMA4** Zona mixta - subzona activitati recreative

**ZMA5** Zona mixta - subzona activitati educationale

**D** Zona infrastructura transport

### INDICII URBANISTICI PROPUZI

**ZMA1** Regim maxim de inaltime - P  
H.max. 12.45m  
Procent de ocupare a terenului POT-40%  
Coeficient de utilizare terenului CUT-0.6

**ZMA2** Regim maxim de inaltime - P+2  
H.max. 12.45m  
Procent de ocupare a terenului POT-40%  
Coeficient de utilizare terenului CUT-1.2

**ZMA3** Regim maxim de inaltime - D+P+1  
H.max. 12.45m  
Procent de ocupare a terenului POT-40%  
Coeficient de utilizare terenului CUT-0.1

**ZMA4** Regim maxim de inaltime - P+2  
H.max. 12.45m  
Procent de ocupare a terenului POT-10%  
Coeficient de utilizare terenului CUT-0.1

**ZMA5** Regim maxim de inaltime - P  
Procent de ocupare a terenului POT-50%  
Coeficient de utilizare terenului CUT-0.5

Strada Gh. Sincai

### Sectiunea S1-S1

UTR V3 UTR MA3

refugiu 3 1 3 3 1 3

Strada Victor Babes

### Sectiunea S2-S2

UTR MA3 UTR L3A

refugiu 3 1 3 3 1 3

Strada Cenade

### Sectiunea S3-S3

UTR L3A UTR MA3

refugiu 3 3 3 3 3 3

Strada Ipotesti

### Sectiunea S4-S4

UTR MA3 UTR L3A

refugiu 3 3 3 3 3 3

Strada Rasinari

### Sectiunea S5-S5

UTR MA3 UTR L3A

refugiu 3 3 3 3 3 3

Strada Simion Mandrescu

### Sectiunea S6-S6

UTR MA3 UTR L3A

refugiu 3 3 3 3 3 3

### Caracteristici proprietate

Proprietate nr.1: CF 101079, nr.cad.101079  
Proprietate: Municipiul Alba Iulia  
Suprafata proprietate: 5.919 mp

**L3A** Subzona locuintelor individuale si semicolective cu regim de construire P+1,P+M -Reglementari PUG

### BIROU DE ARHITECTURA

Alba-Iulia, str. George Cosbuc, nr.25, jud. Alba  
Tel: 0361 596231 - 0723194110 E-mail: of@bda.ro  
C.AEN 1111 - Activitate de arhitectura

| Specificatie | Nume                   | Semnatura | Scara:            |
|--------------|------------------------|-----------|-------------------|
| Sef Proiect  | Arh. Lancrajan Fr.Radu |           | 1:1000            |
| Proiectat    | Arh. Lancrajan Fr.Radu |           |                   |
| Redactare    | Ing. Lupean S. Andrei  |           | DATA: Martie 2023 |

Proiectant de specialitate drumuri

**VA dromos** S10266 ALBA IULIA, str. DEALUL FURCULOR, nr. 16  
Tel: 0361 596231 - 0723194110 E-mail: of@bda.ro  
CUI: 35384331, J1/22/2016

| Proiectat       | Ing. Florin Gavrilă                                                       | Proiect nr. | 145/2023 |
|-----------------|---------------------------------------------------------------------------|-------------|----------|
| Beneficiar:     | MUNICIPIUL ALBA IULIA<br>Alba Iulia, str. Calea Motilor, nr.5A, jud. Alba | Faza:       | PUZ      |
| Titlu proiect:  | INFINTARE CENTRU DE COLECTARE PRIN APORT VOLUNTAR - FAZA PUZ SI S.F.      | Planşa nr.: | A 1      |
| Adresa:         | Alba-Iulia, str. Gheorghe Sincai, F.N. jud. Alba                          |             |          |
| Denumire planşa | SITUATIE EXISTENTA                                                        |             |          |

### DISFUNCTIONALITATI

| DOMENII            | DISFUNCTIONALITATI   | PRIORITATI   |
|--------------------|---|---|
| Fond construit     | Terenul este intravilan, reglementat prin PUG L3a, zona icuite individuale. Functiunea propusa nu se incadreaza in functiunile compatibile ale zonei.   | Pentru implementarea obiectivului propus este necesara modificarea reglementarii zonei si impunerea unei zone de protectie sanitara de 200m. |
| Circulatii         | Accesul la teren se realizeaza pe strada Victor Babes, reglementat urbanistic dar nematerializata in teren. Traseul strazii se suprapune peste o magistrala de gaz si subtraverseaza LEA 110 si LEA220, conditiile de realizare a strazii depasind bugetul proiectului. | Se impune identificare si reglementarea unui nou acces care sa deserveasca obiectivul propus.                                                |
| Echipare editilata | Rețelele editilare sunt pe strada Gheorghe Sincai si in curs de executie pe strada Emil Racovita.   | Se propune extinderea rețelelor editilare.                                                                                                   |