


IMOBILE

Pct	Număr	Estiv
1	510406.623	388460.606
2	510501.525	388637.371
3	510502.517	388641.894
4	510503.260	388645.768
5	510504.281	388652.022
6	510504.980	388656.303
7	510505.931	388663.052
8	510506.104	388664.387
9	510507.332	388673.862
10	510507.765	388675.716
11	510507.638	388675.789
12	510507.339	388645.541
13	510507.481	388655.726
14	510482.765	388690.180
15	510409.183	388548.207
16	510405.097	388540.560
17	510401.188	388533.263
18	510397.470	388525.975
19	510393.644	388518.926
20	510390.119	388512.244
21	510386.428	388505.288
22	510380.193	388493.537
23	510373.905	388481.733
24	510373.007	388480.012
25	510373.064	388479.970
26	510378.378	388476.916
27	510395.545	388467.003
28	510399.047	388464.981
29	510400.558	388464.108
30	510402.723	388462.858

S = 9234,737 mp

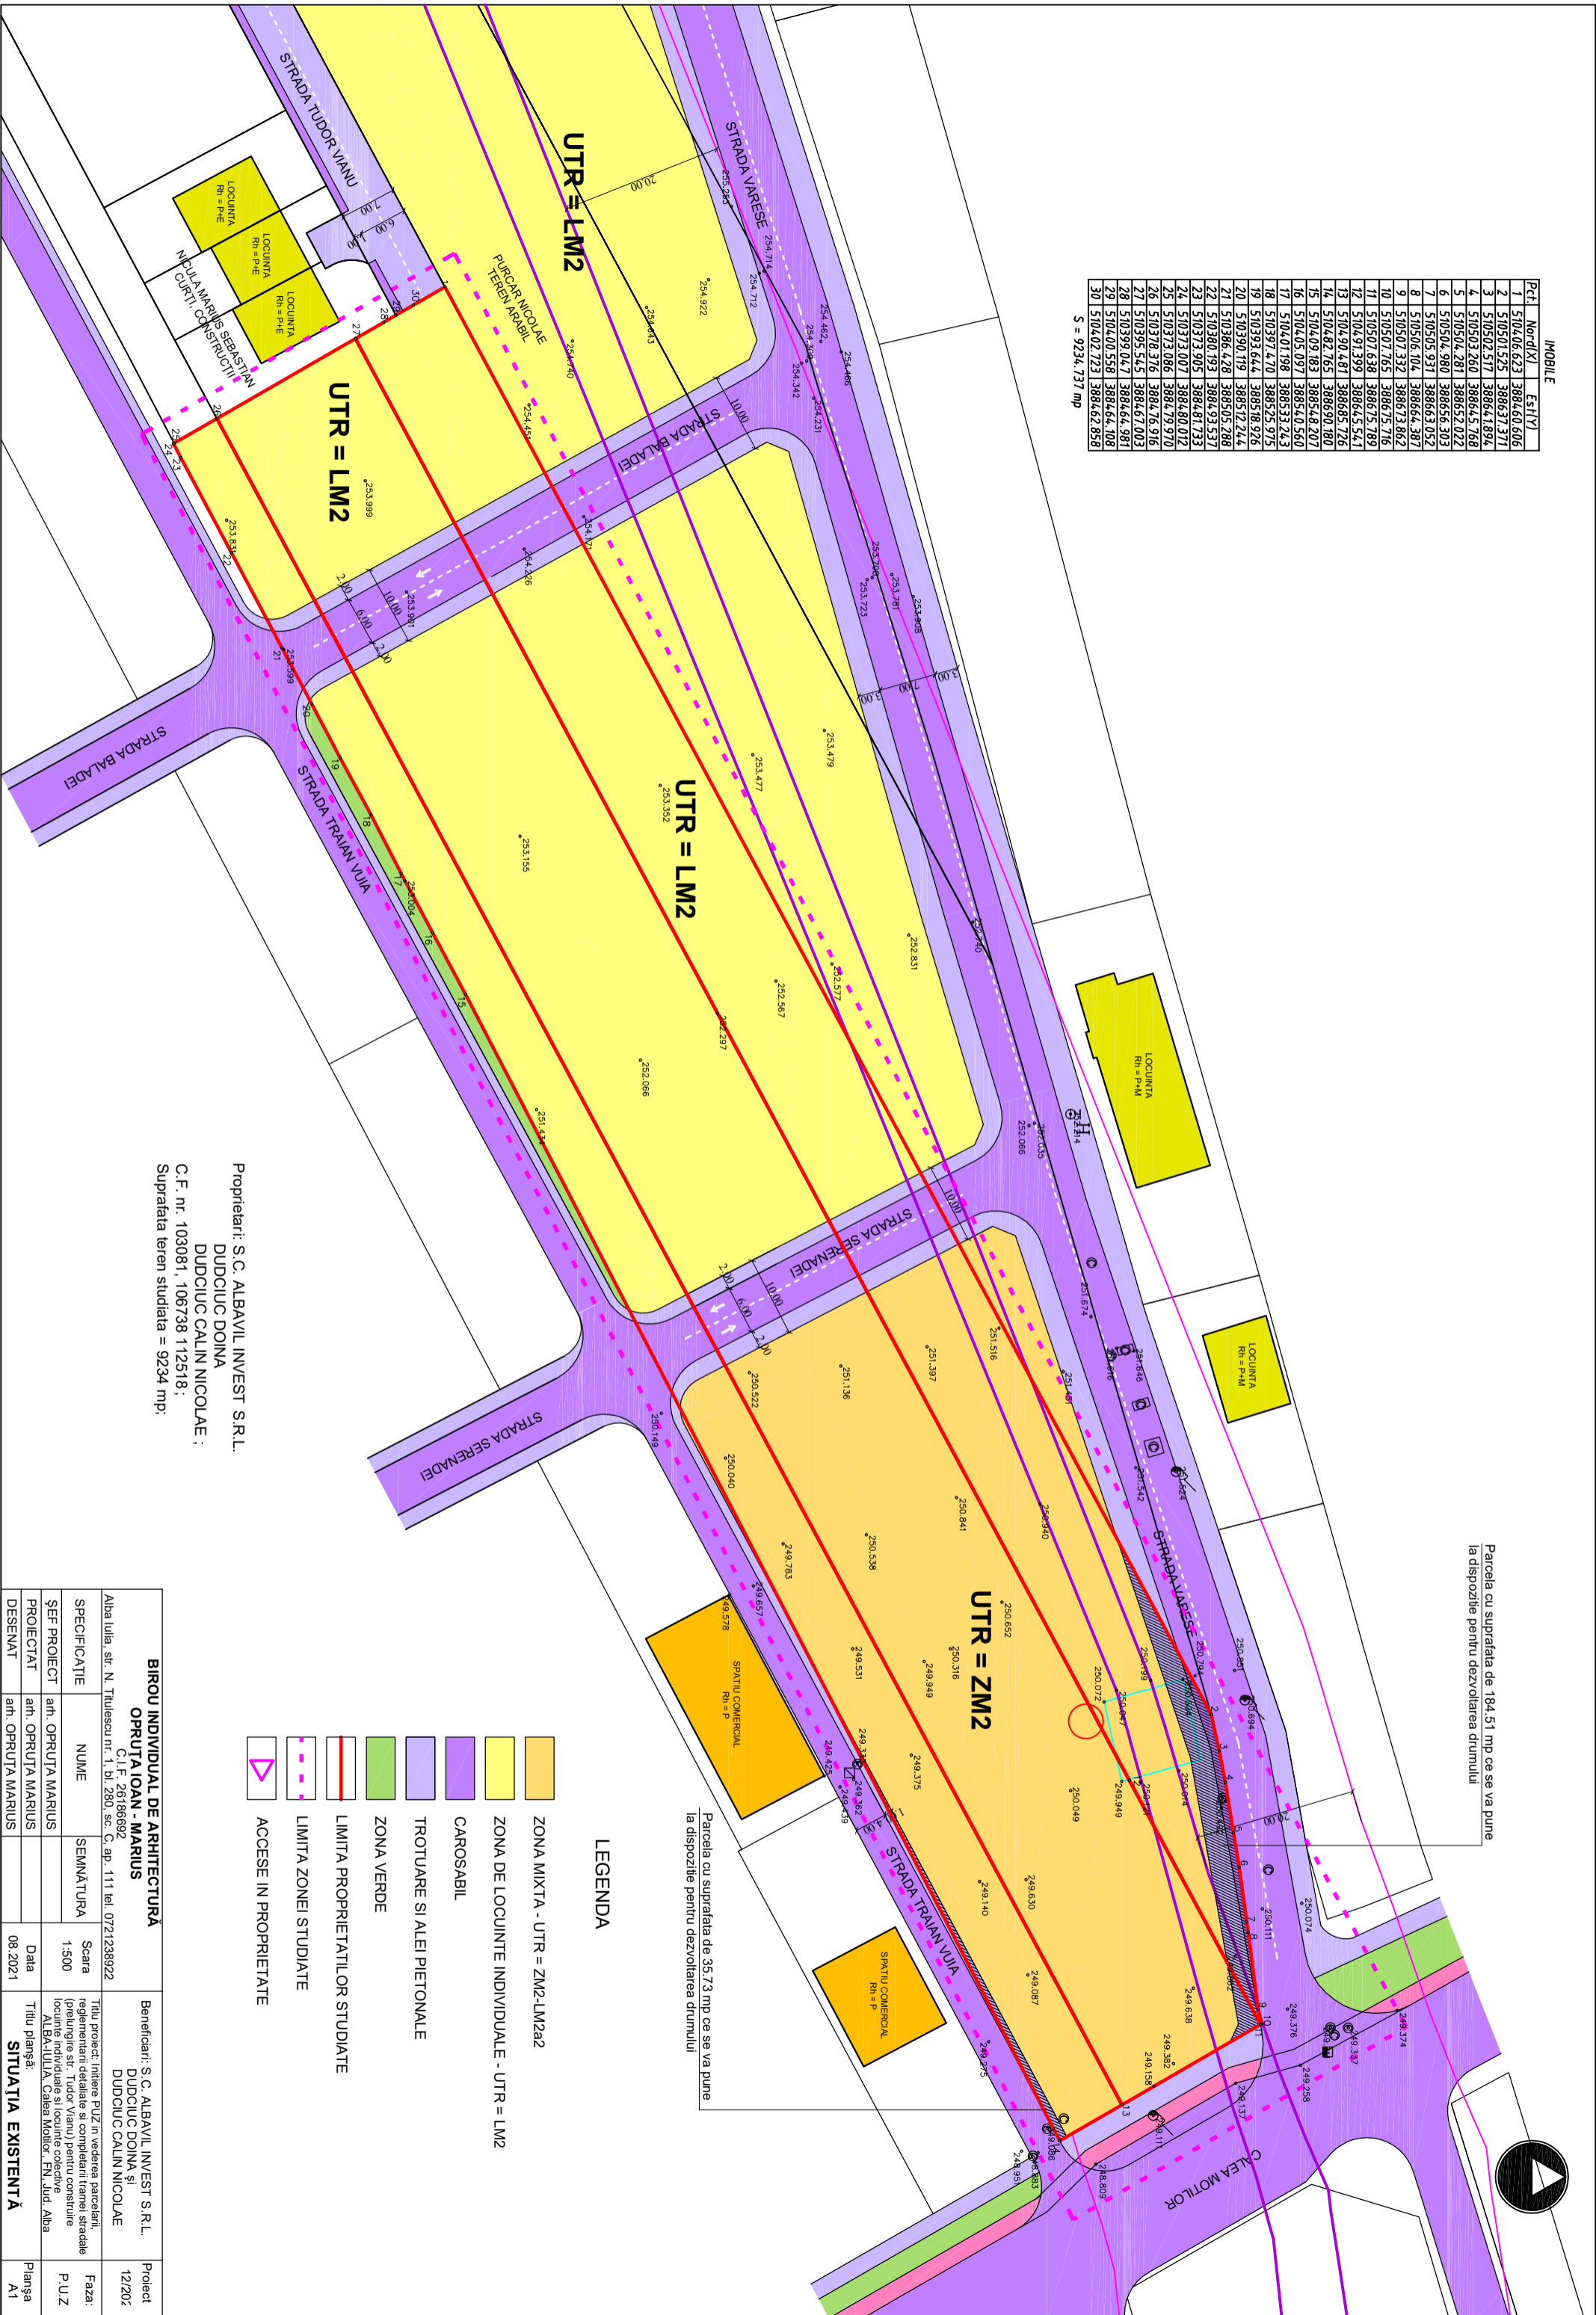

Parcela cu suprafața de 184,51 mp ce se va pune la dispoziție pentru dezvoltarea drumului

Parcela cu suprafața de 35,73 mp ce se va pune la dispoziție pentru dezvoltarea drumului

Proprietarii: S.C. ALBAVIL INVEST S.R.L.
 DUDCIUC DOINA
 DUDCIUC CALIN NICOLAE ;
 C.F. nr. 103081, 106738 112518 ;
 Suprafata teren studiată = 9234 mp.

- LEGENDA**
- ZONA MIXTA - UTR = ZM2-LM2a2
 - ZONA DE LOCUINTE INDIVIDUALE - UTR = LM2
 - CAROSABIL
 - TROTUARE SI ALEI PIETONALE
 - ZONA VERDE
 - LIMITA PROPRIETATILOR STUDIASTE
 - LIMITA ZONEI STUDIASTE
 - ACCESE IN PROPRIETATE

BIROU INDIVIDUAL DE ARHITECTURA		OPRUTA IOAN - MARIUS	
Alba Iulia, str. N. Trulescu nr. 1, bl. 280, sc. C, ap. 111 tel. 0721238922	C.I.F.: 26186692	Beneficiari: S.C. ALBAVIL INVEST S.R.L. DUDCIUC DOINA și DUDCIUC CALIN NICOLAE	Proiect 12/202
SPECIFICATIE	NUME	SEMNAȚURA	Faza: P.U.Z
ȘEF PROIECT	an. OPRUȚA MARIUS		
PROIECTAT	an. OPRUȚA MARIUS		
DESEMAT	an. OPRUȚA MARIUS		
	Data 08.2021	Titlu planșă: SITUATIA EXISTENȚĂ	Planșa A1