Primăria Municipiului Alba Iulia

Data anunțului: 25.01.2023

Intenția și Propunerile de elaborare Plan Urbanistic de Detaliu

Denumire: CONSTRUIRE IMOBIL LOCUINTE COLECTIVE SI DOTARI AFERENTE SI IMPREJMUIRE (conform Certificat de Urbanism nr. 2248/ din data 12.12.2022)
Localizare: Alba Iulia, Str. Brandusei, Nr.6, jud. Alba
Inițiator: COSTEA ROMULUS PETRU, COSTEA SILVIA
Elaborator: SC ARHIMAR PROIECT SRL

Publicul este invitat să transmită observații asupra documentelor expuse/disponibile la avizierul Primăriei Alba Iulia, Calea Moților, nr. 5A în perioada 25.01.2023-08.02.2023(15 zile) între orele 8.00 - 16.00

Responsabil cu informarea şi consultarea publicului:
Alina.Pripon, Primăria municipiului Alba Iulia, Calea Moților, nr. 5A,
telefon 0372586433, e-mail alina.pripon@apulum.ro

- Observaţiile sunt necesare în vederea parcurgerii procesului de informare și consultare a publicului cu privire la elaborarea sau revizuirea planurilor de amenajare a teritoriului și de urbanism, conform Ordinului 2701 / 2010.
- Răspunsul la observaţiile primite va fi transmis pe e-mail sau prin poștă, în termen de maxim 15 zile de la primirea tuturor observațiilor, în perioada 08.02.2023-22.02.2023.

Etapele preconizate pentru consultarea publicului până la aprobarea planului:
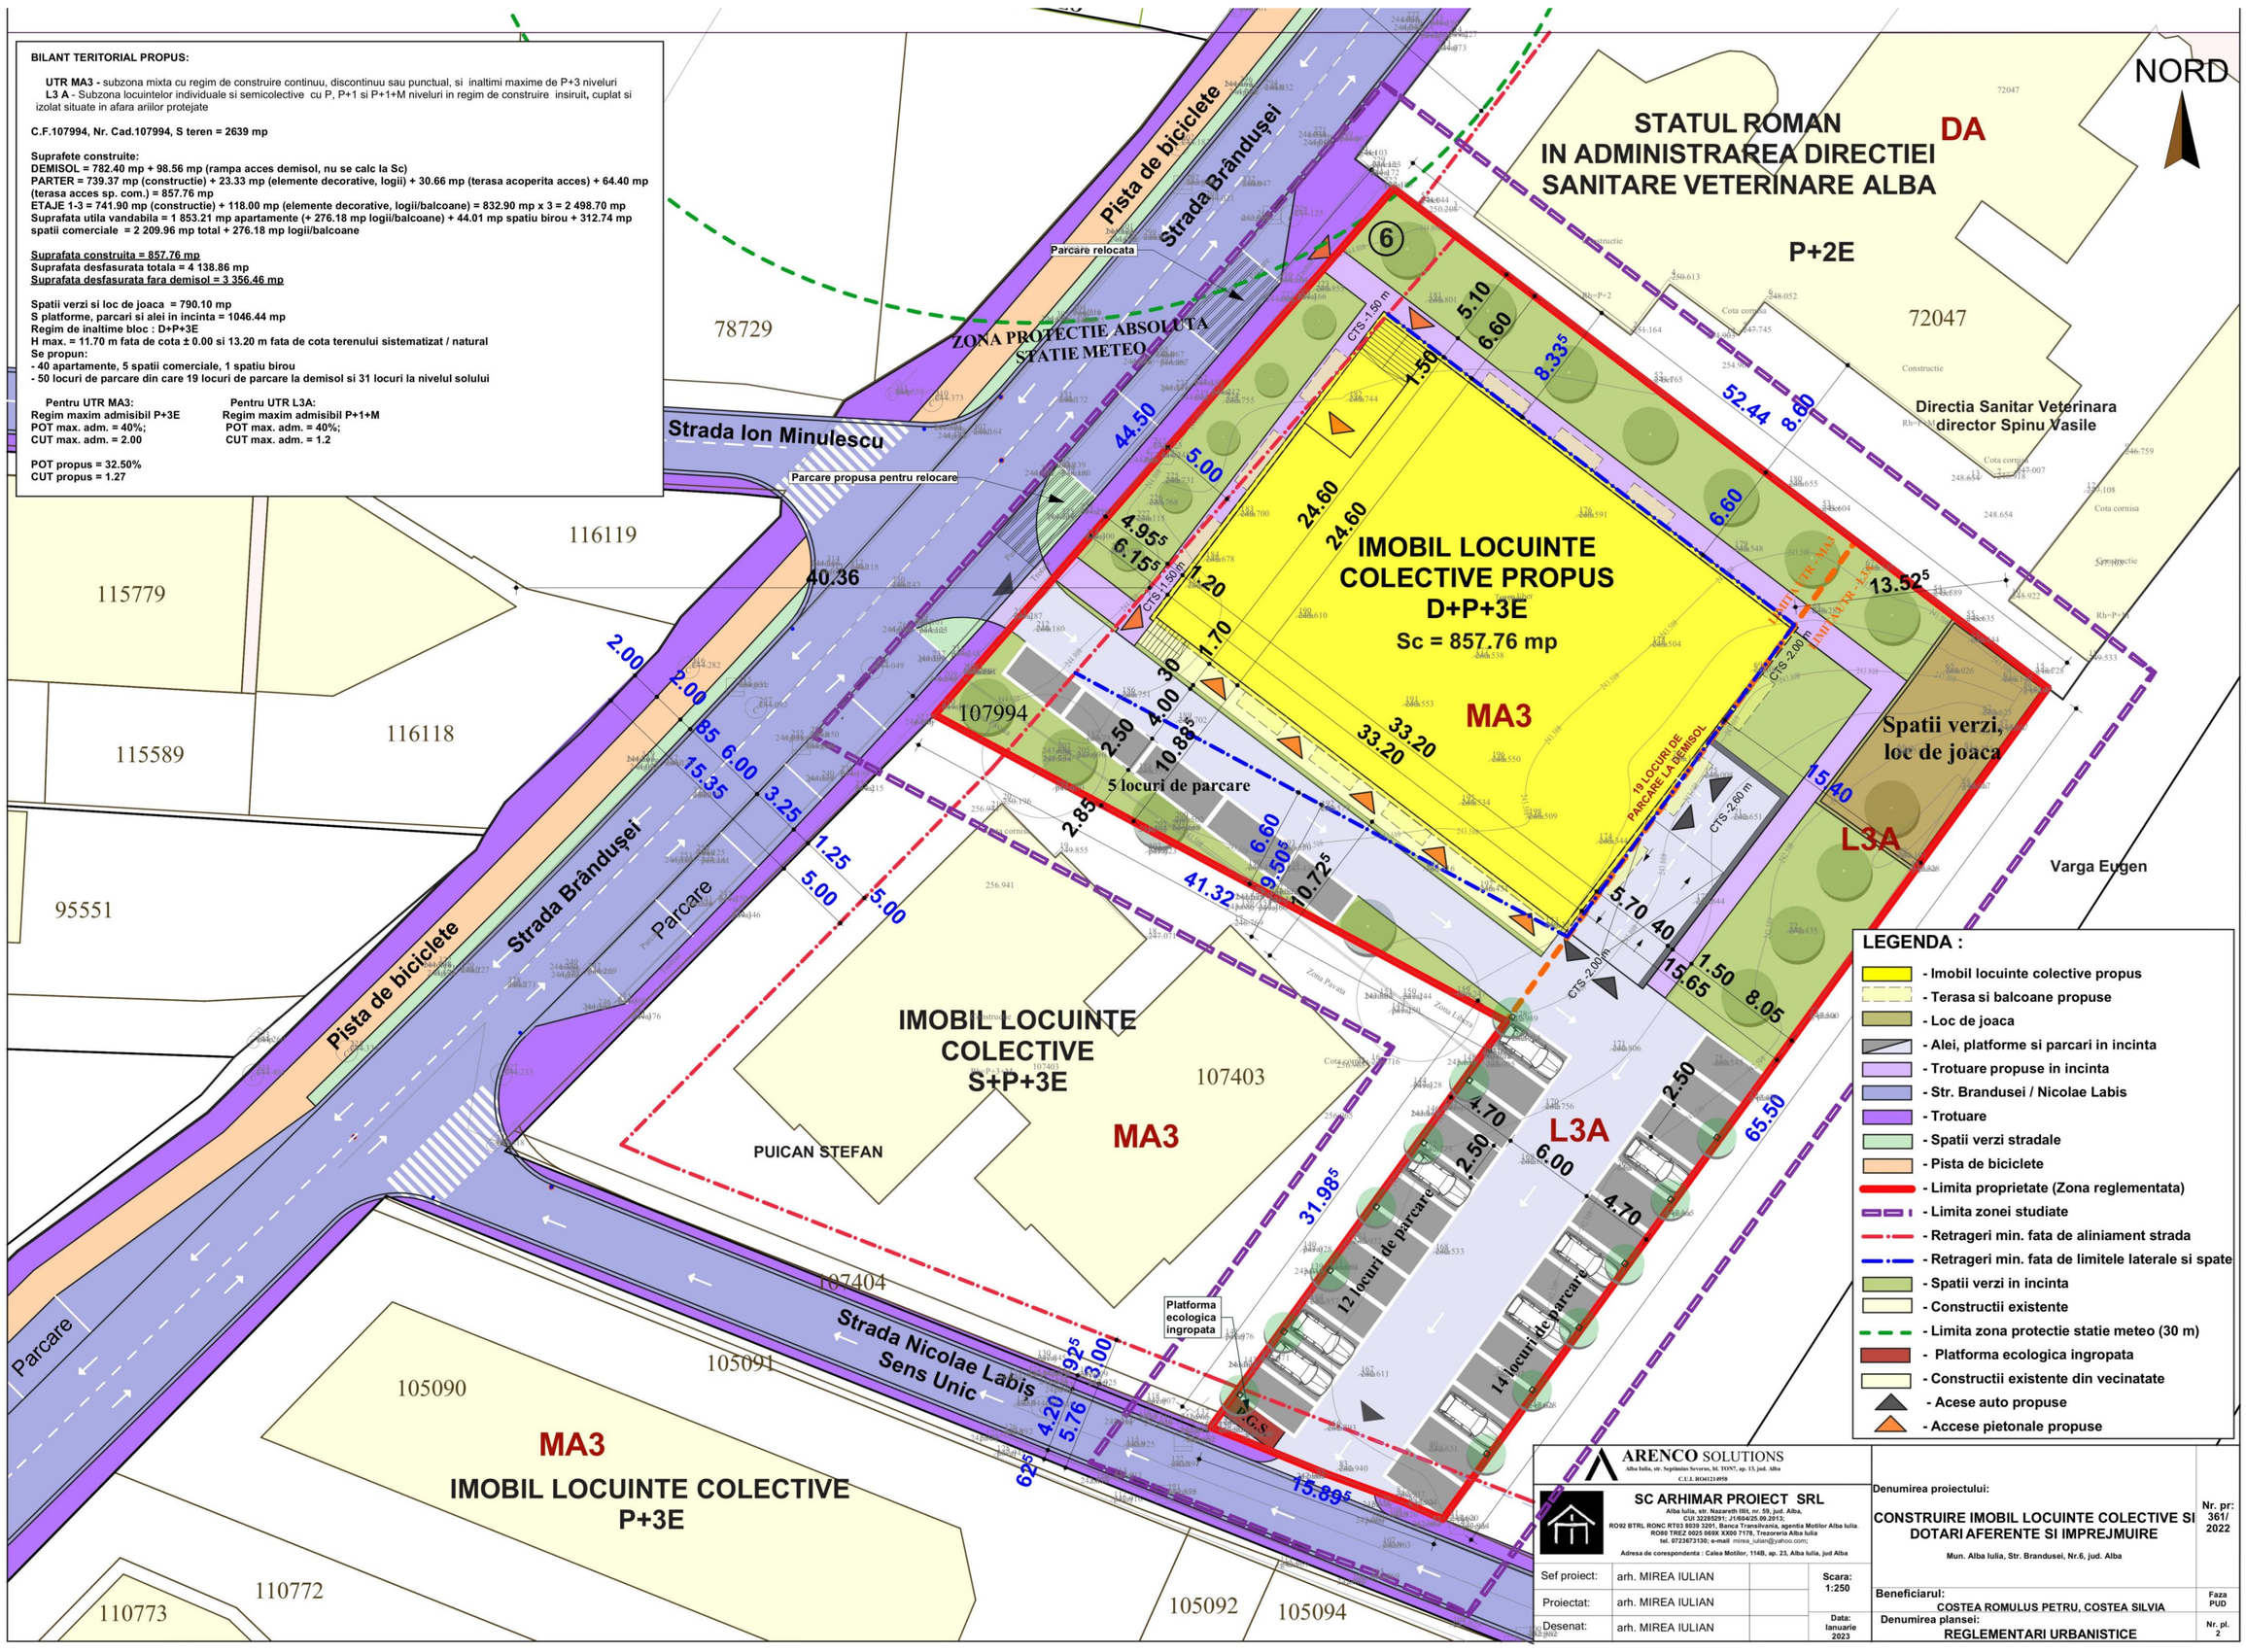
- 25.01.2023-08.02.2023- Afișare pe site-ul primăriei, la avizierul primăriei, și pe teren a panoului / panourilor de consultare privind propunerile planului de urbanism și perioadă de primire observații și propuneri de la vecinii direcți, factorii interesați sau potențial afectați.
- 08.02.2023-22.02.2023- Modificarea propunerilor (acolo unde este necesar) sau justificarea motivată a refuzului de modificare de către proiectant.
- 22.02.2023-03.03.2023 - Răspuns în scris celor care au trimis opinii/observații.
- După predarea către primărie a versiunii finale a planului de urbanism, și până la aprobarea planului de urbanism prin HCL, acesta, împreună cu raportul de consultare și raportul de specialitate va fi disponibil pe site-ul primăriei.