

Intenție de elaborare Plan Urbanistic Zonal

Denumire: *Elaborare PUZ pentru reglementare zona in vederea construirii de imobile locuinte colective* (conform Certificat de Urbanism nr. 559 din data 24.03.2022)

Localizare: *Alba -Iulia, str. Costache Negruzzi, jud. Alba*

Inițiator: *S.C. ALMAX GROUP S.R.L. și TECSA IOAN*


Elaborator: *S.c. LEF Architects S.R.L.*

Publicul este invitat să transmită observații și propuneri privind intenția de elaborare a Planului Urbanistic Zonal în perioada 17.10.2022- 26.10.2022 (10 zile)

Responsabil cu informarea și consultarea publicului:

Alina Pripon, Primăria municipiului Alba Iulia, Calea Motoilor, nr. 5A, telefon 0372586433 , e-mail alina.pripon@apulum.ro

- Observațiile sunt necesare în vederea parcurgerii procesului de informare și consultare a publicului cu privire la elaborarea sau revizuirea planurilor de amenajare a teritoriului și de urbanism, conform Ordinului 2701 / 2010.
- Răspunsul la observațiile primite va fi transmis pe e-mail sau prin poștă, în termen de maxim 10 zile de la primire, în perioada .

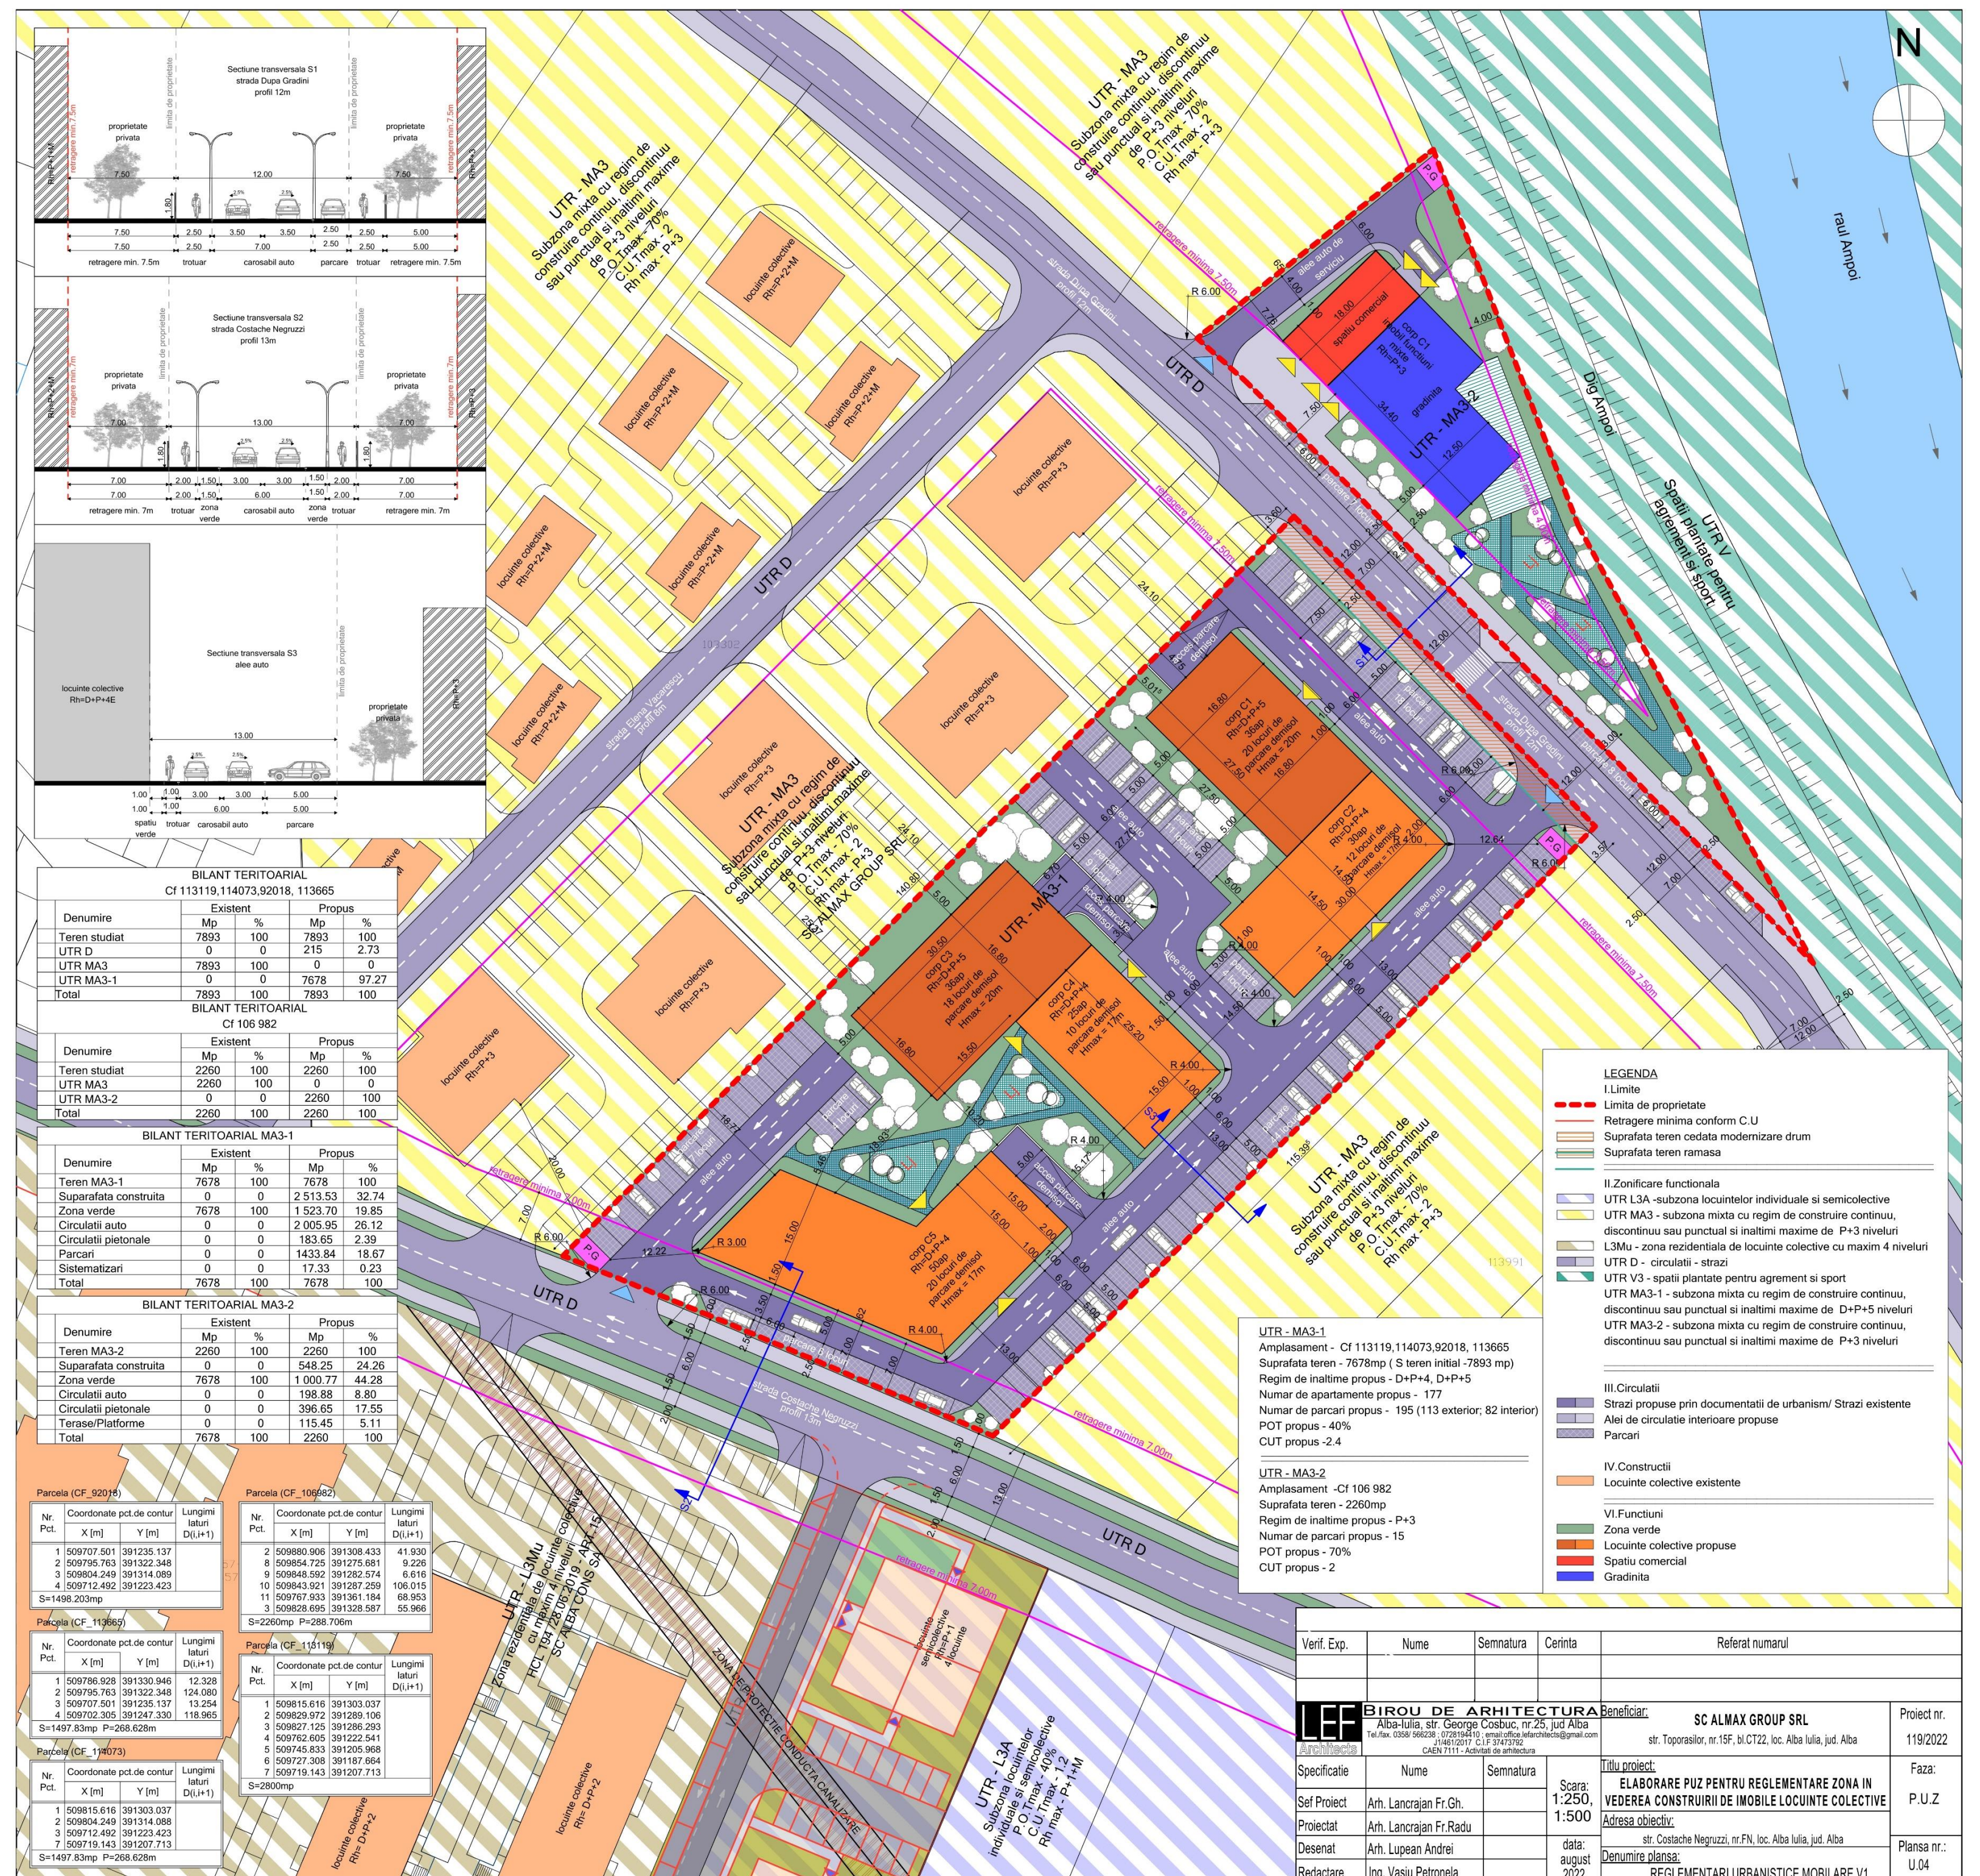

Etapile preconizate pentru consultarea publicului până la aprobarea planului:

- 27.10.2022 – 20.11.2022 (25 zile) - Afișare pe site-ul primăriei, la avizierul primăriei, și pe teren a panoului / panourilor de consultare privind propunerile planului de urbanism și perioadă de primire observații și propuneri de la vecinii direcți, factorii interesați sau potențial afectați.
- Dezbateri publice organizată de primărie a cărei dată și locație va fi anunțată în termen de maxim 7 zile de la finalizarea perioadei de 25 de zile de consultare.
- După integrarea concluziilor Raportului de consultare și a dezbaterii publice de către proiectant în planul de urbanism și predarea către primărie a versiunii finale a acestuia (în maxim 5 zile de la primirea Raportului), și până la aprobarea planului de urbanism prin HCL, acesta, împreună cu raportul de consultare și raportul de specialitate va fi disponibil pe site-ul primăriei.