

Intenție de elaborare Plan Urbanistic Zonal

Denumire: *Elaborare PUZ pentru anulare cale de acces pietonala*
(conform Certificat de Urbanism nr. 1983 din data 26.10.20220)

Localizare: *Alba-Iulia, strada Rojomal, nr. 30, jud. Alba*

Inițiator *Nustiu Ioan Sebastian Cosmin*

Elaborator: *S.c. LEF Architects S.R.L.*

Publicul este invitat să transmită observații și propuneri privind intenția de elaborare a Planului Urbanistic Zonal în perioada 27.02.2023 – 08.03.2023

Responsabil cu informarea și consultarea publicului:


Alina Pripon, Primăria municipiului Alba Iulia, Calea Moților, nr. 5A,

telefon 0372586433, e-mail alina.pripon@apulum.ro

- Observațiile sunt necesare în vederea parcurgerii procesului de informare și consultare a publicului cu privire la elaborarea sau revizuirea planurilor de amenajare a teritoriului și de urbanism, conform Ordinului 2701 / 2010.
- Răspunsul la observațiile primite va fi transmis pe e-mail sau prin poștă, în termen de maxim 10 zile de la primire, în perioada

Etapele preconizate pentru consultarea publicului până la aprobarea planului:

- 13.03.2023-06.04.2023 - Afișare pe site-ul primăriei, la avizierul primăriei, și pe teren a panoului / panourilor de consultare privind propunerile planului de urbanism și perioadă de primire observații și propuneri de la vecinii direcți, factorii interesați sau potențial afectați.
- Dezbateră publică organizată de primărie a cărei dată și locație va fi anunțată în termen de maxim 7 zile de la finalizarea perioadei de 25 de zile de consultare.
- După integrarea concluziilor Raportului de consultare și a dezbaterii publice de către proiectant în planul de urbanism și predarea către primărie a versiunii finale a acestuia (în maxim 5 zile de la primirea Raportului), și până la aprobarea planului de urbanism prin HCL, acesta, împreună cu raportul de consultare și raportul de specialitate va fi disponibil pe site-ul primăriei.

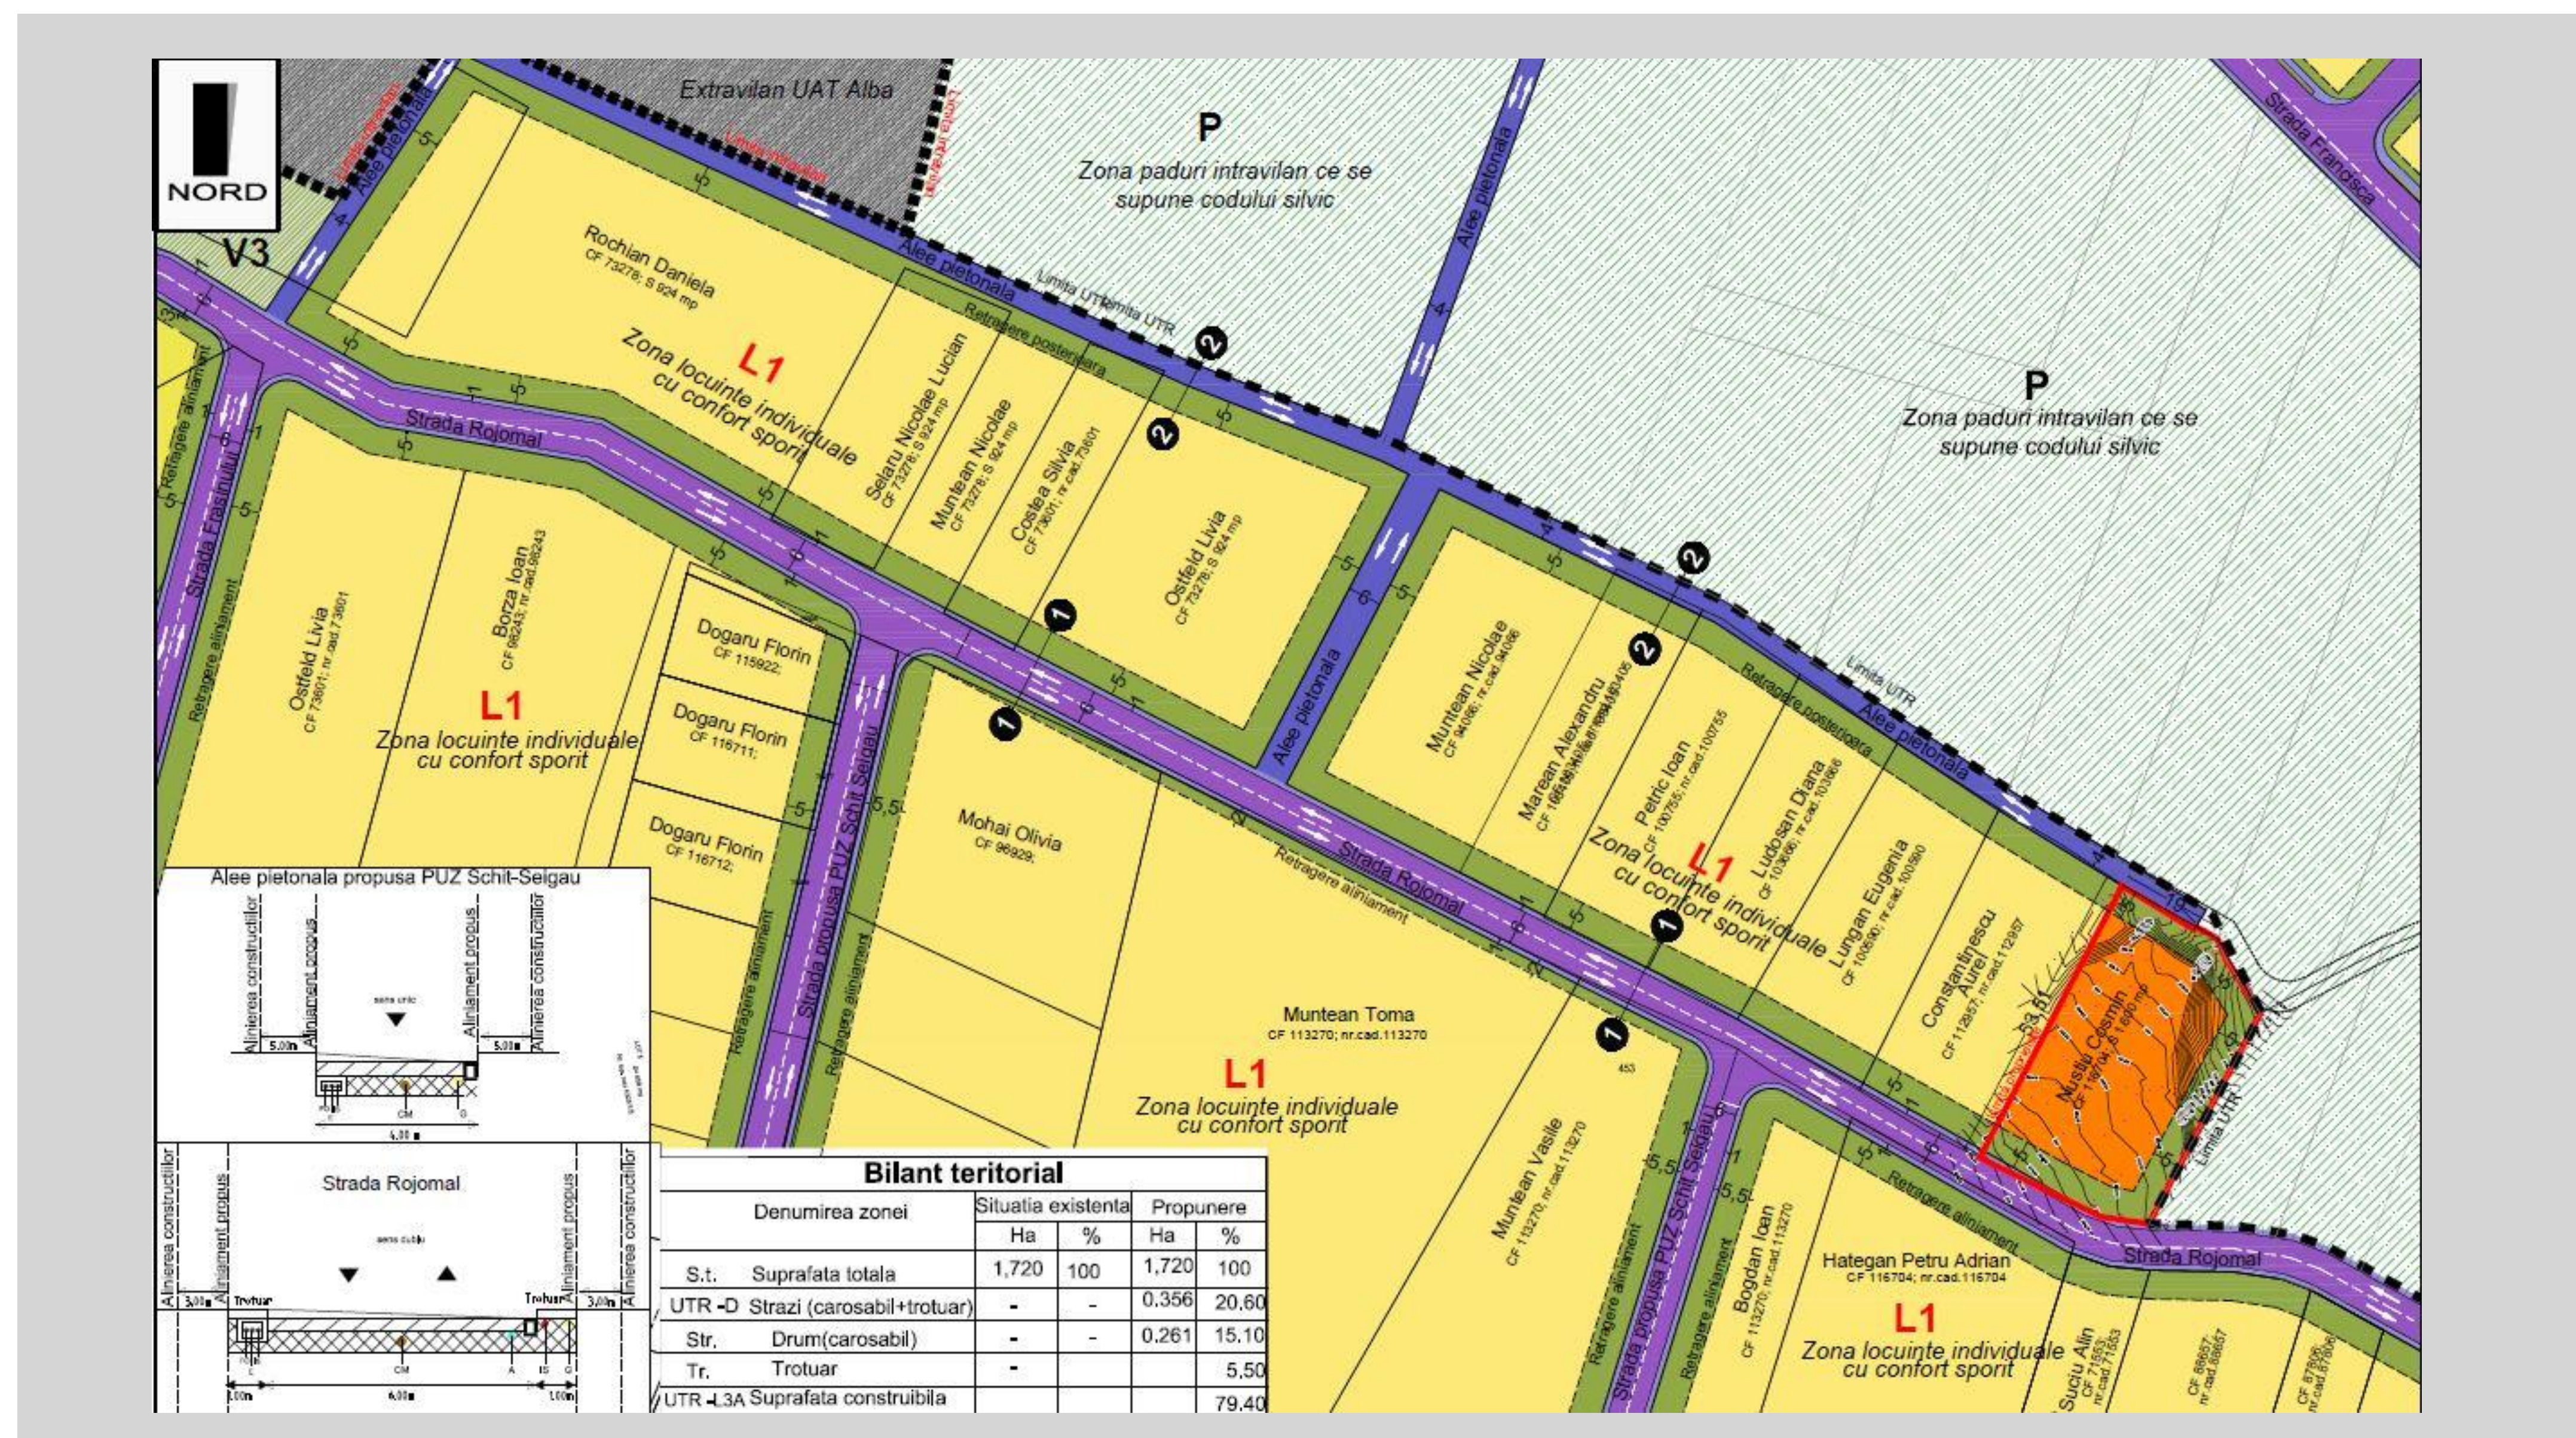

Panoul / panourile vor avea dimensiuni de minim 60 x 90 cm, vor fi din materiale rezistente la intemperii și vor afișate la la frontul stradal pe toată perioada.
Literale vor fi tipărite având o înălțime de cel puțin 5 cm, respectiv 7 cm pentru "Intenție ...", "Publicul este ...".