

# Consultare asupra propunerilor preliminare Plan Urbanistic Zonal

Denumire: ELABORARE PUZ PENTRU MODIFICARE REGLEMENTARI URBANISTICE (conform Certificat de Urbanism nr. 463 din data 17.03.2021)

Localizare: STR. GHEORGHE DOJA NR. 107A, ALBA IULIA, JUD. ALBA

Inițiator: SECARA DANIELA

Elaborator: Birou Individual de Arhitectura MIREA IULIAN ILIE


Publicul este invitat să transmită observații asupra documentelor expuse/disponibile la avizierul Primăriei Alba Iulia, Calea Moșilor, nr. 5A în perioada 17.02.2022 – 13.03.2022 (25 zile) între orele 07.30 – 16.00

Responsabil cu informarea și consultarea publicului: Andrei Szakcs, Inspector, Primăria municipiului Alba Iulia, Calea Moșilor, nr. 5A, telefon 0372 586433, e-mail andrei.szakacs@apulium.ro

Publicul este invitat să participe la dezbateră publică ce va avea loc la sediul Primăriei Alba Iulia, Calea Moșilor, nr. 5A

Data și ora dezbaterii vor fi anunțate pe site-ul primăriei în termen de maxim 7 zile de la finalizarea perioadei de consultare 17.02.2022-13.03.2022

- Observațiile sunt necesare în vederea parcurgerii procesului de informare și consultare a publicului cu privire la elaborarea sau revizuirea planurilor de amenajare a teritoriului și de urbanism, conform Ordinului 2701 / 2010.
- Răspunsul la observațiile primite va fi transmis pe e-mail sau prin poștă, în termen de maxim 10 zile de la primire, în perioada 14.03.2022-23.03.2022 (10 zile).

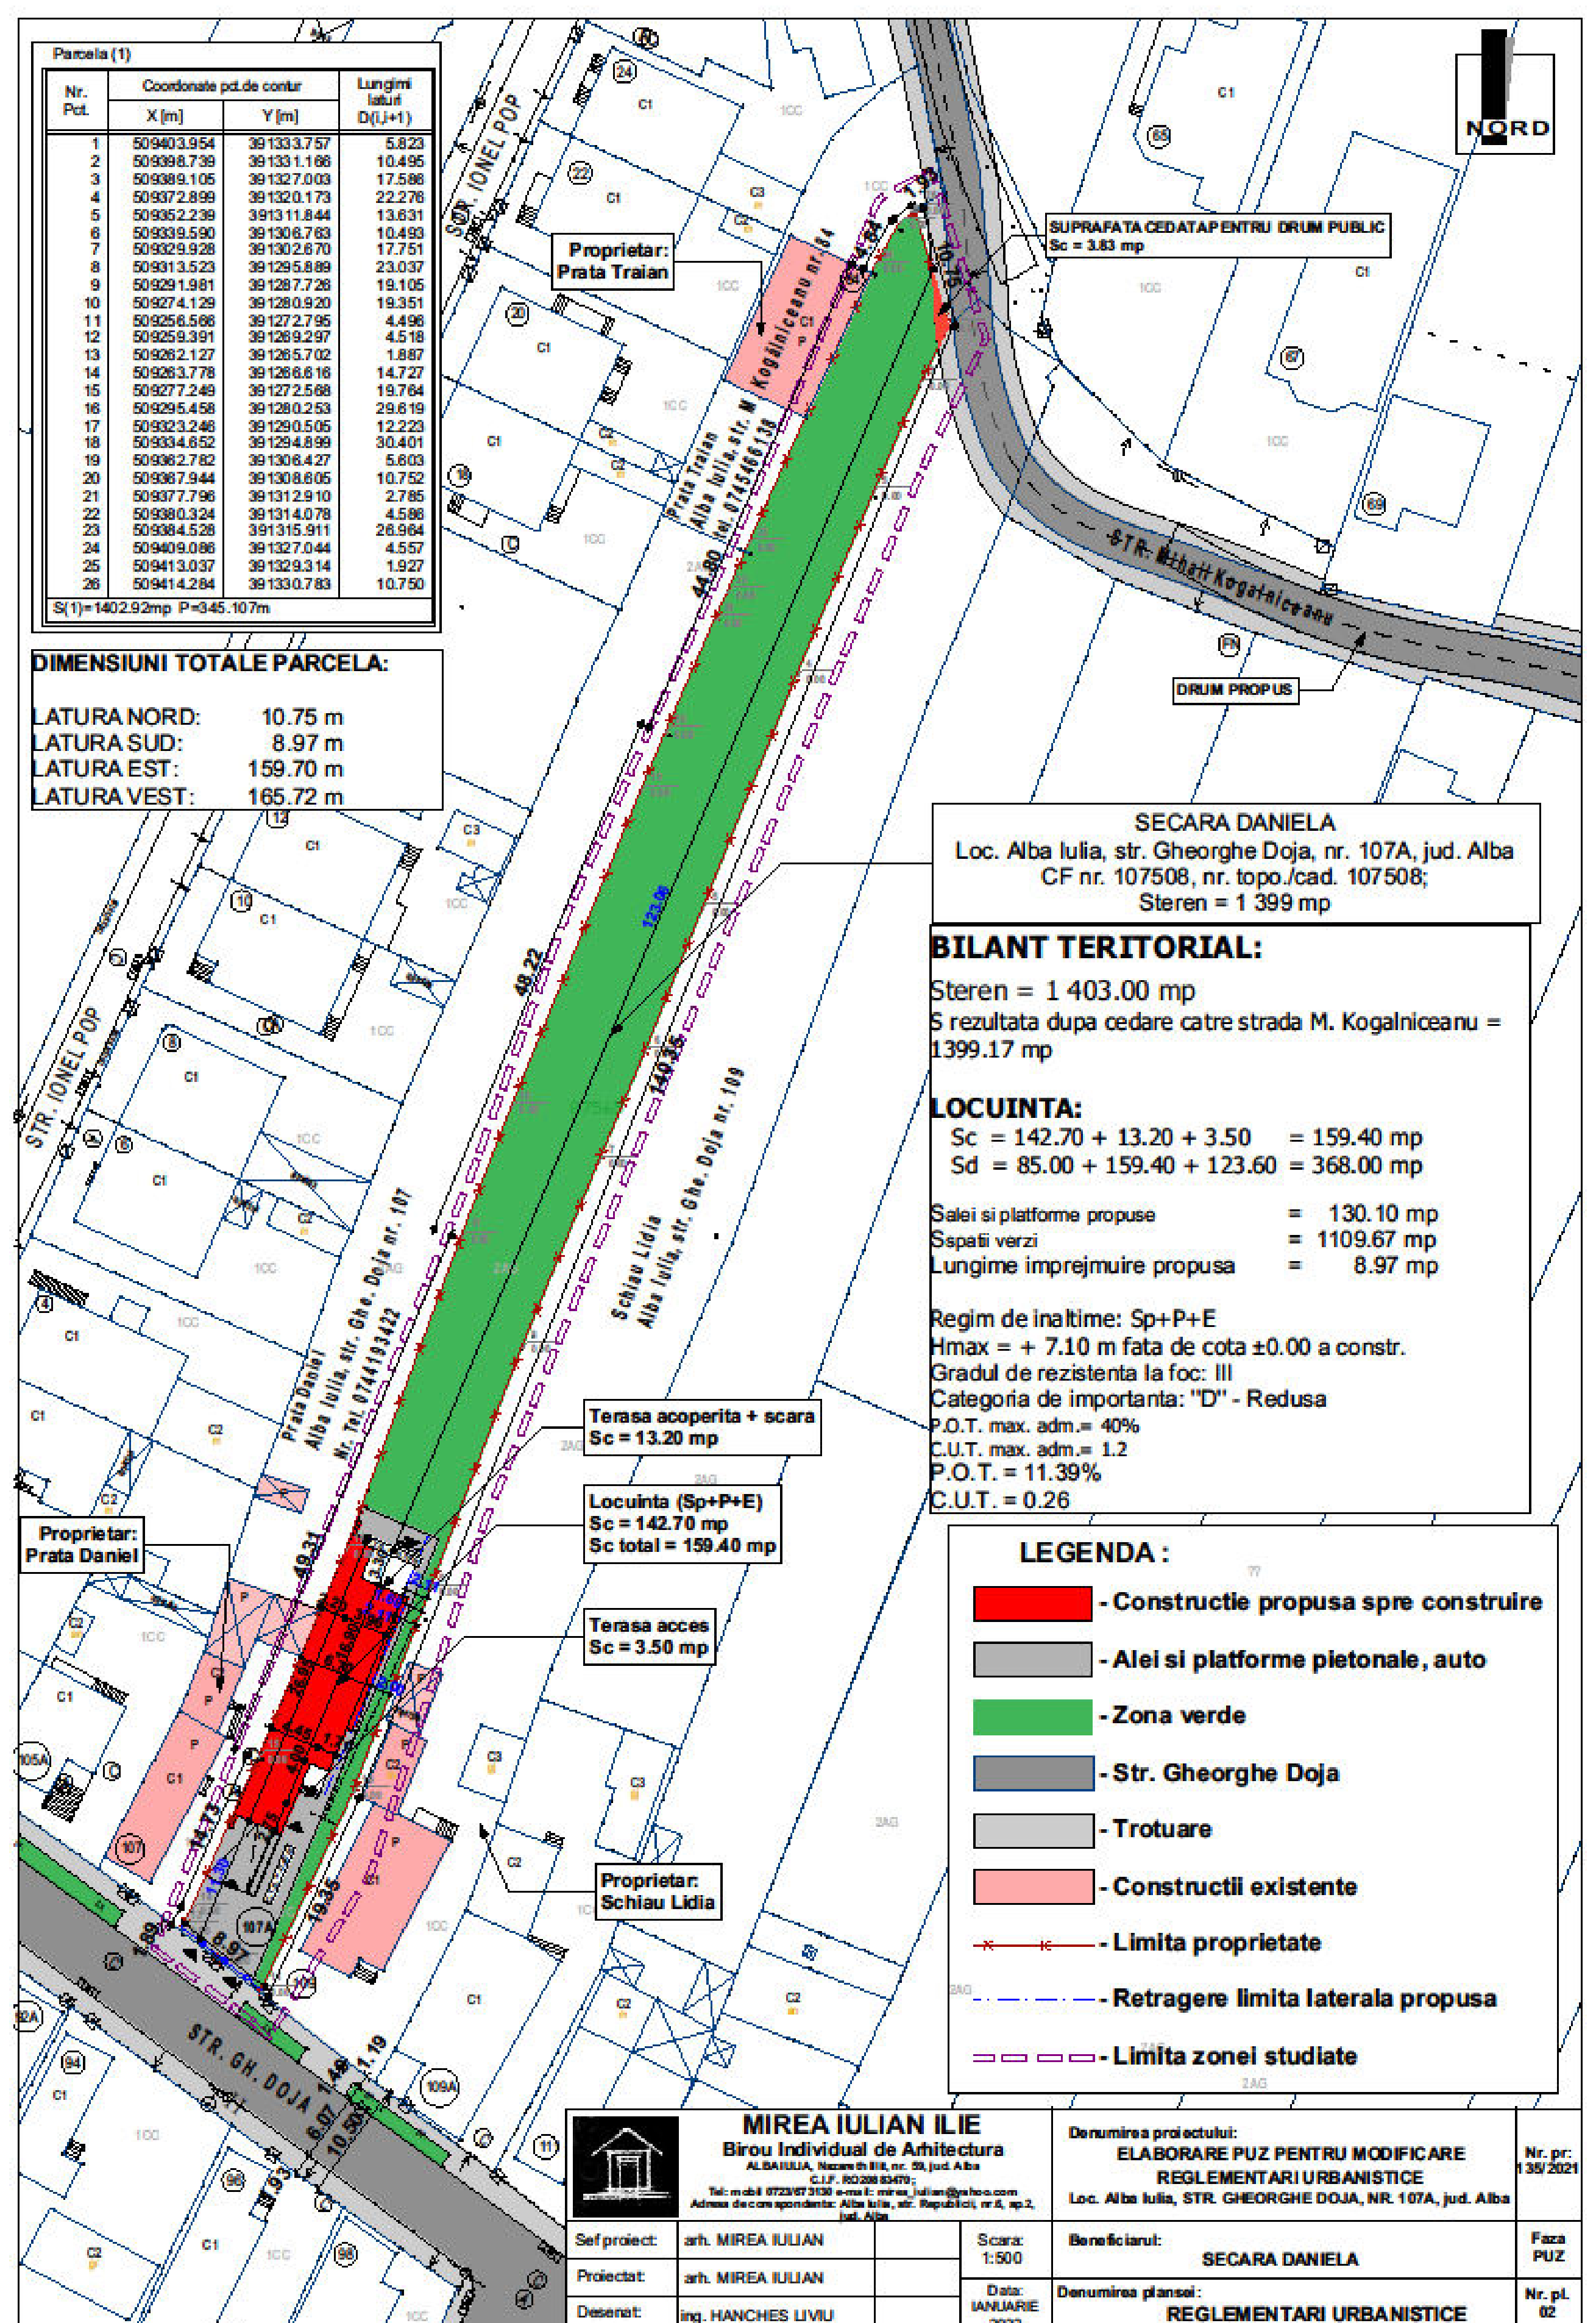

Panoul / panourile vor avea dimensiuni de minim 60 x 90 cm, vor fi din materiale rezistente la intemperii și vor afișate la la frontul stradal pe toată perioada.  
 Literele vor fi tipărite având o înălțime de cel puțin 5 cm, respectiv 7 cm pentru "Intenție ...", "Publicul este ...".