

# Consultare asupra propunerilor preliminare Plan Urbanistic Zonal

Denumire: ELABORARE PUZ - MODIFICARE PUZ APROBAT CU HCL NR.180/07.05.2018 (conform Certificat de Urbanism nr. 1987 din data 17.11.2021)

Localizare: STR. GHEORGHE SINCAI, ALBA IULIA, JUD. ALBA

Inițiator: MUNICIPIUL ALBA IULIA

Elaborator: SC LEF ARCHITECTS SRL


Publicul este invitat să transmită observații asupra documentelor expuse/disponibile la avizierul Primăriei Alba Iulia, Calea Moșilor, nr. 5A în perioada 20.02.2022 – 16.03.2022 (25 zile) între orele 07.30 – 16.00

Responsabil cu informarea și consultarea publicului: *Andrei Szakacs, Inspector*, Primăria municipiului Alba Iulia, Calea Moșilor, nr. 5A, telefon 0372 586433, e-mail *andrei.szakacs@apulium.ro*

Publicul este invitat să participe la dezbaterile publice ce va avea loc la sediul Primăriei Alba Iulia, Calea Moșilor, nr. 5A

Data și ora dezbaterii vor fi anunțate pe site-ul primăriei în termen de maxim 7 zile de la finalizarea perioadei de consultare 20.02.2022-16.03.2022

- Observațiile sunt necesare în vederea parcurgerii procesului de informare și consultare a publicului cu privire la elaborarea sau revizuirea planurilor de amenajare a teritoriului și de urbanism, conform Ordinului 2701 / 2010.
  - Răspunsul la observațiile primite va fi transmis pe e-mail sau prin poștă, în termen de maxim 10 zile de la primire, în perioada 17.03.2022-26.03.2022 (10 zile).

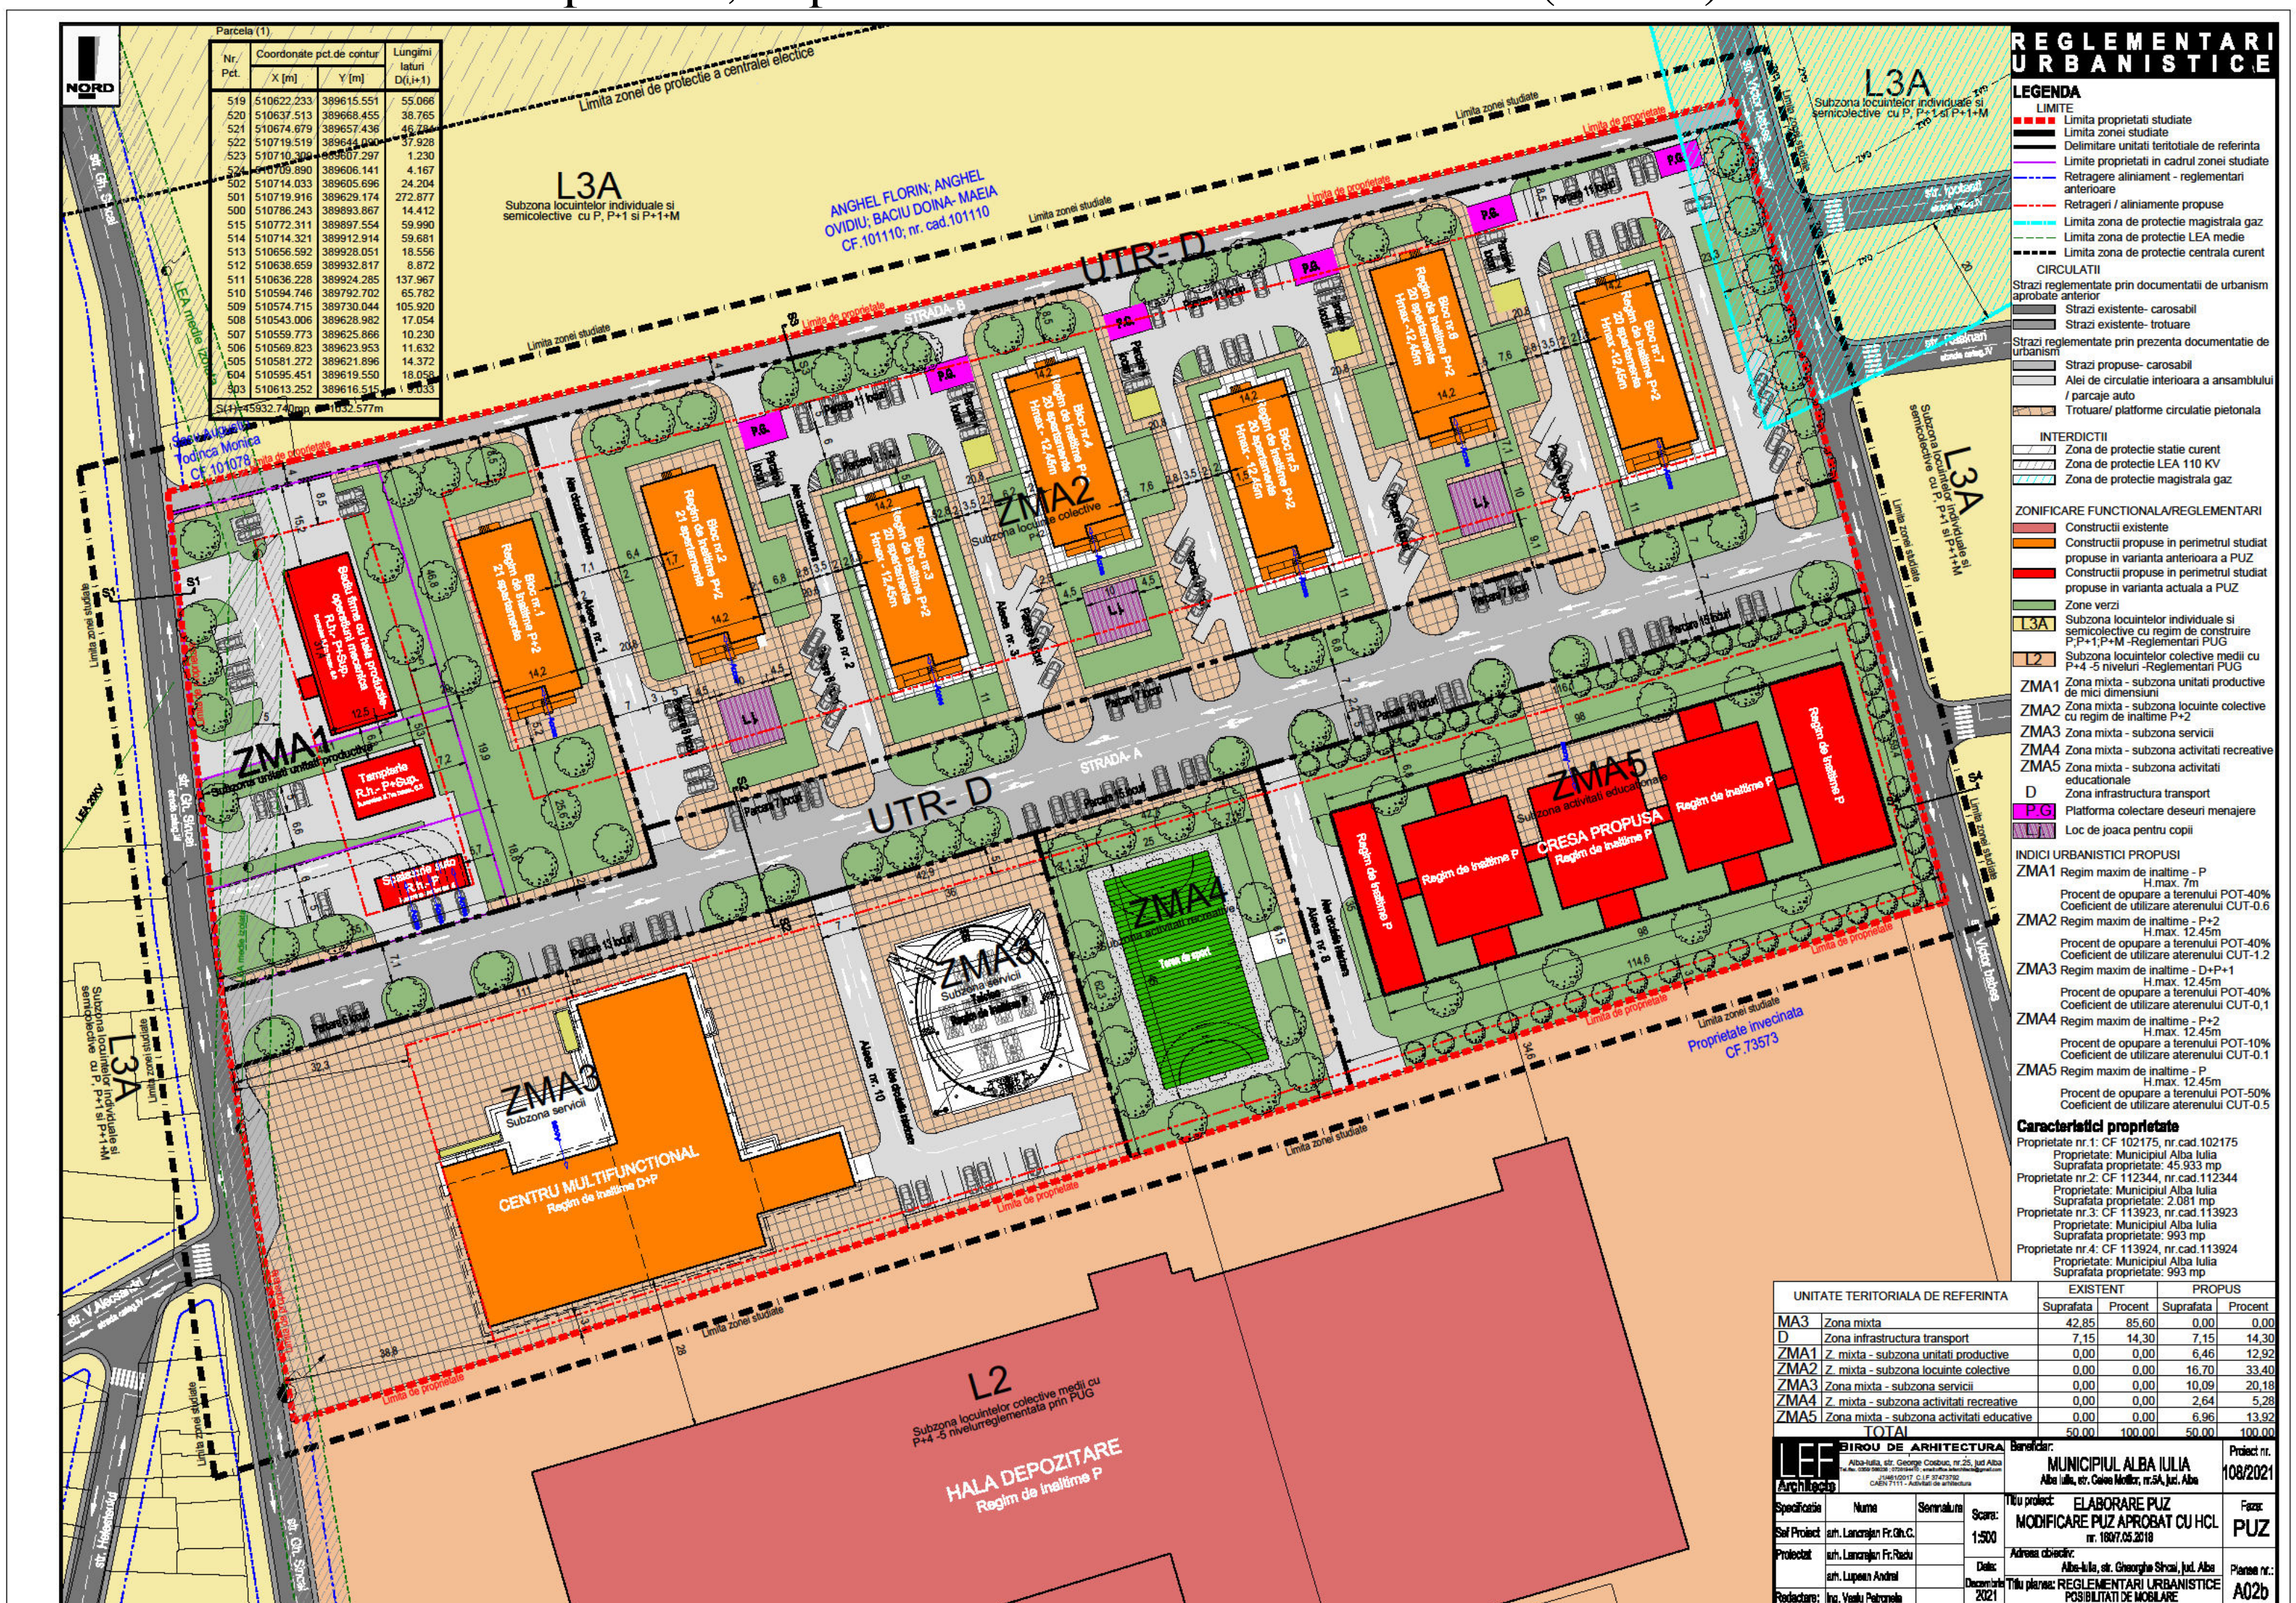

- Panoul / panourile vor avea dimensiuni de minim 60 x 90 cm, vor fi din materiale rezistente la intemperii și vor afișate la la frontul stradal pe toată perioada. Literele vor fi tipărite având o înălțime de cel puțin 5 cm, respectiv 7 cm pentru "Intenție ...", "Publicul este ...".