Primăria Municipiului Alba Iulia

Data anunțului: 26.03.2026

Consultare asupra propunerilor preliminare Plan Urbanistic Zonal

Denumire: ELABORARE P.U.Z. PENTRU MODIFICARE REGLEMENTĂRI URBANISTICE APROBATE ÎN ZONA MIXTĂ MA3, PRIN CREȘTEREA REGIMULUI DE ÎNĂLȚIME DE LA P+3 LA D+P+5+R, ÎN VEDEREA CONSTRUIRII UNUI IMOBIL DE LOCUINȚE COLECTIVE CU DOTĂRI AFERENTE (conform Certificat de Urbanism nr.295 din data 11.03.2025)

Localizare: JUDEȚUL ALBA, LOC. ALBA IULIA, STRADA BRÂNDUȘEI, NR. 53A

Inițiatori: NEUMANN RESIDENCE SRL

Elaborator: SC JOY.ARHITECTURA SRL

Publicul este invitat să transmită observații asupra documentelor expuse/disponibile la avizierul Primăriei Alba Iulia, Calea Moților, nr. 5A în perioada 26.03.2026 – 19.04.2026 (25 zile)

Responsabil cu informarea şi consultarea publicului:
Valentin Onișoru, Șef Serviciu Urbanism, Primăria municipiului Alba Iulia, Calea Moților, nr. 5A, telefon *0372586433*, e-mail *urbanism@apulum.ro*

În cazul în care va fi solicitată o dezbatere publică, aceasta va avea loc la sediul Primăriei Alba Iulia, Calea Moților, nr. 5A.
Data și ora dezbaterii vor fi anunțate pe site-ul primăriei în termen de maxim 7 zile de la finalizarea perioadei de consultare.

. Observaţiile sunt necesare în vederea parcurgerii procesului de informare și consultare a publicului cu privire la elaborarea sau revizuirea planurilor de amenajare a teritoriului și de urbanism, conform Ordinului 2701 / 2010.

. Răspunsul la observaţiile primite va fi transmis pe e-mail sau prin poștă, în termen de maxim 10 zile de la primire.

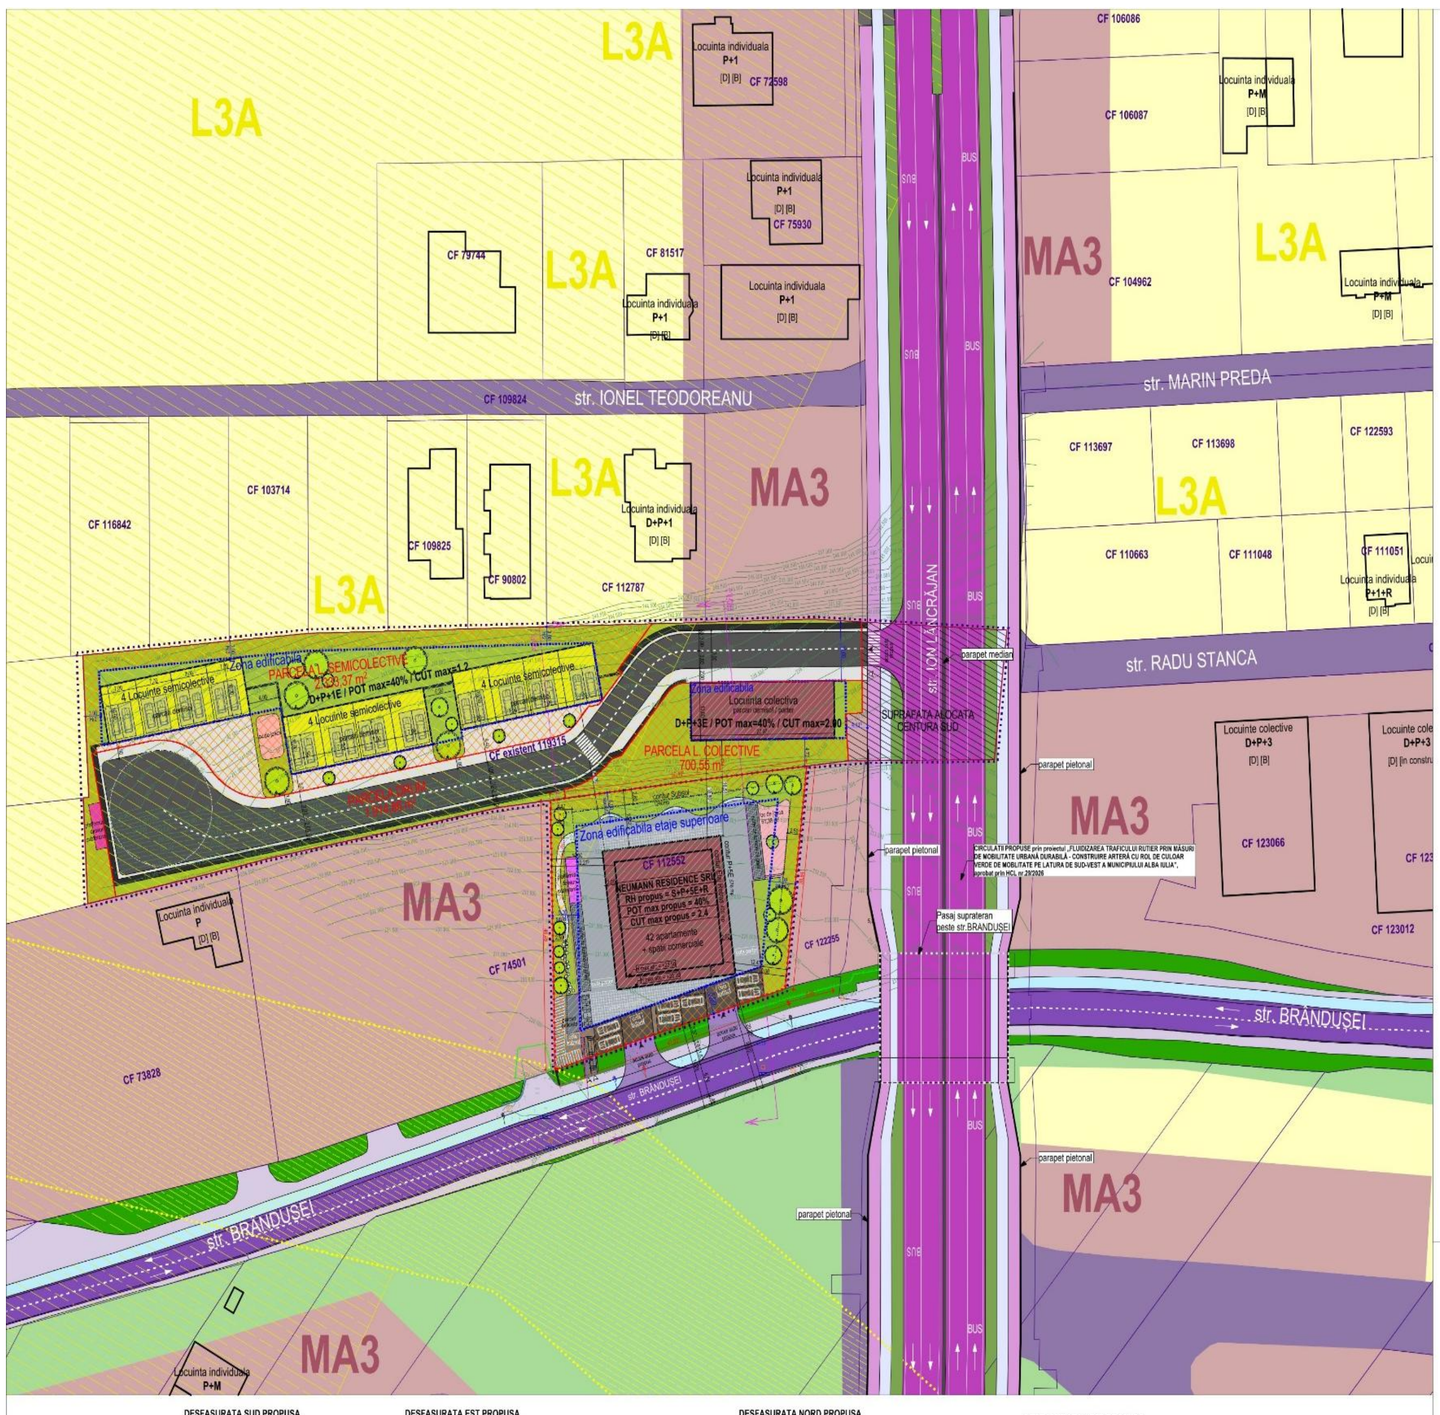

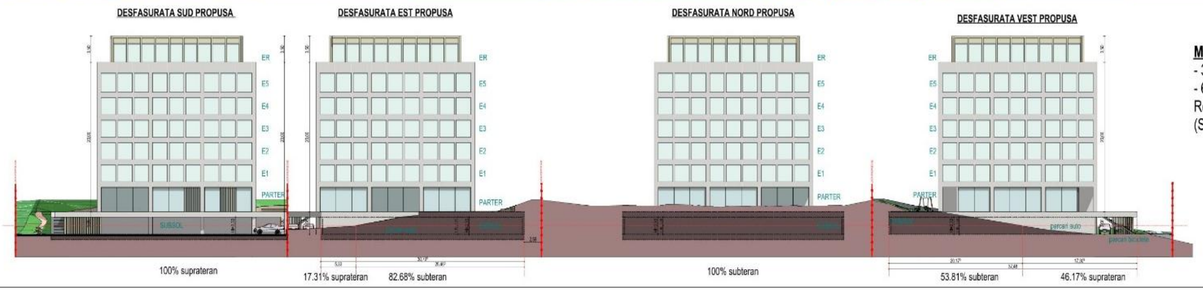

MEDIA ARITMETICA:
- 31,75% = supratreran
- 68,25% = subteran

Rezulta nivelul este subteran. (SUBSOL)