Primăria Municipiului Alba Iulia

Data anunțului: 18.03.2026

Consultare asupra propunerilor preliminare Plan Urbanistic Zonal

Denumire: ELABORARE PUZ - MODIFICARE REGLEMENTĂRI URBANISTICE APROBATE, PENTRU CONSTRUIRE IMOBIL BIROURI, LOCUINȚE COLECTIVE ȘI ÎMPREJMUIRE, AMENAJARE PARCAJ AUTO ȘI SPAȚII VERZI
(conform Certificat de Urbanism nr.499 din data 14.04.2025)

Localizare: JUDEȚUL ALBA, LOC. ALBA IULIA, STRADA TRAIAN, NR.11

Inițiatori: PREJBAN SERGIU VLAD

Elaborator: S.C. CONCEPT ARKTECH S.R.L.

Argument: Obiectul prezentei documentații este construirea unui imobil de birouri, cu locuințe colective la etajele superioare, cu regim de înălțime S+P+1+2R

Publicul este invitat să transmită observații asupra documentelor expuse/disponibile la avizierul Primăriei Alba Iulia, Calea Moților, nr. 5A în perioada 18.03.2026 – 11.04.2026 (25 zile)

Responsabil cu informarea şi consultarea publicului:
Valentin Onișoru, Șef Serviciu Urbanism, Primăria municipiului Alba Iulia, Calea Moților, nr. 5A, telefon *0372586433*, e-mail *urbanism@apulum.ro*

În cazul în care va fi solicitată o dezbatere publică, aceasta va avea loc la sediul Primăriei Alba Iulia, Calea Moților, nr. 5A.
Data și ora dezbaterii vor fi anunțate pe site-ul primăriei în termen de maxim 7 zile de la finalizarea perioadei de consultare.

. Observaţiile sunt necesare în vederea parcurgerii procesului de informare și consultare a publicului cu privire la elaborarea sau revizuirea planurilor de amenajare a teritoriului și de urbanism, conform Ordinului 2701 / 2010.
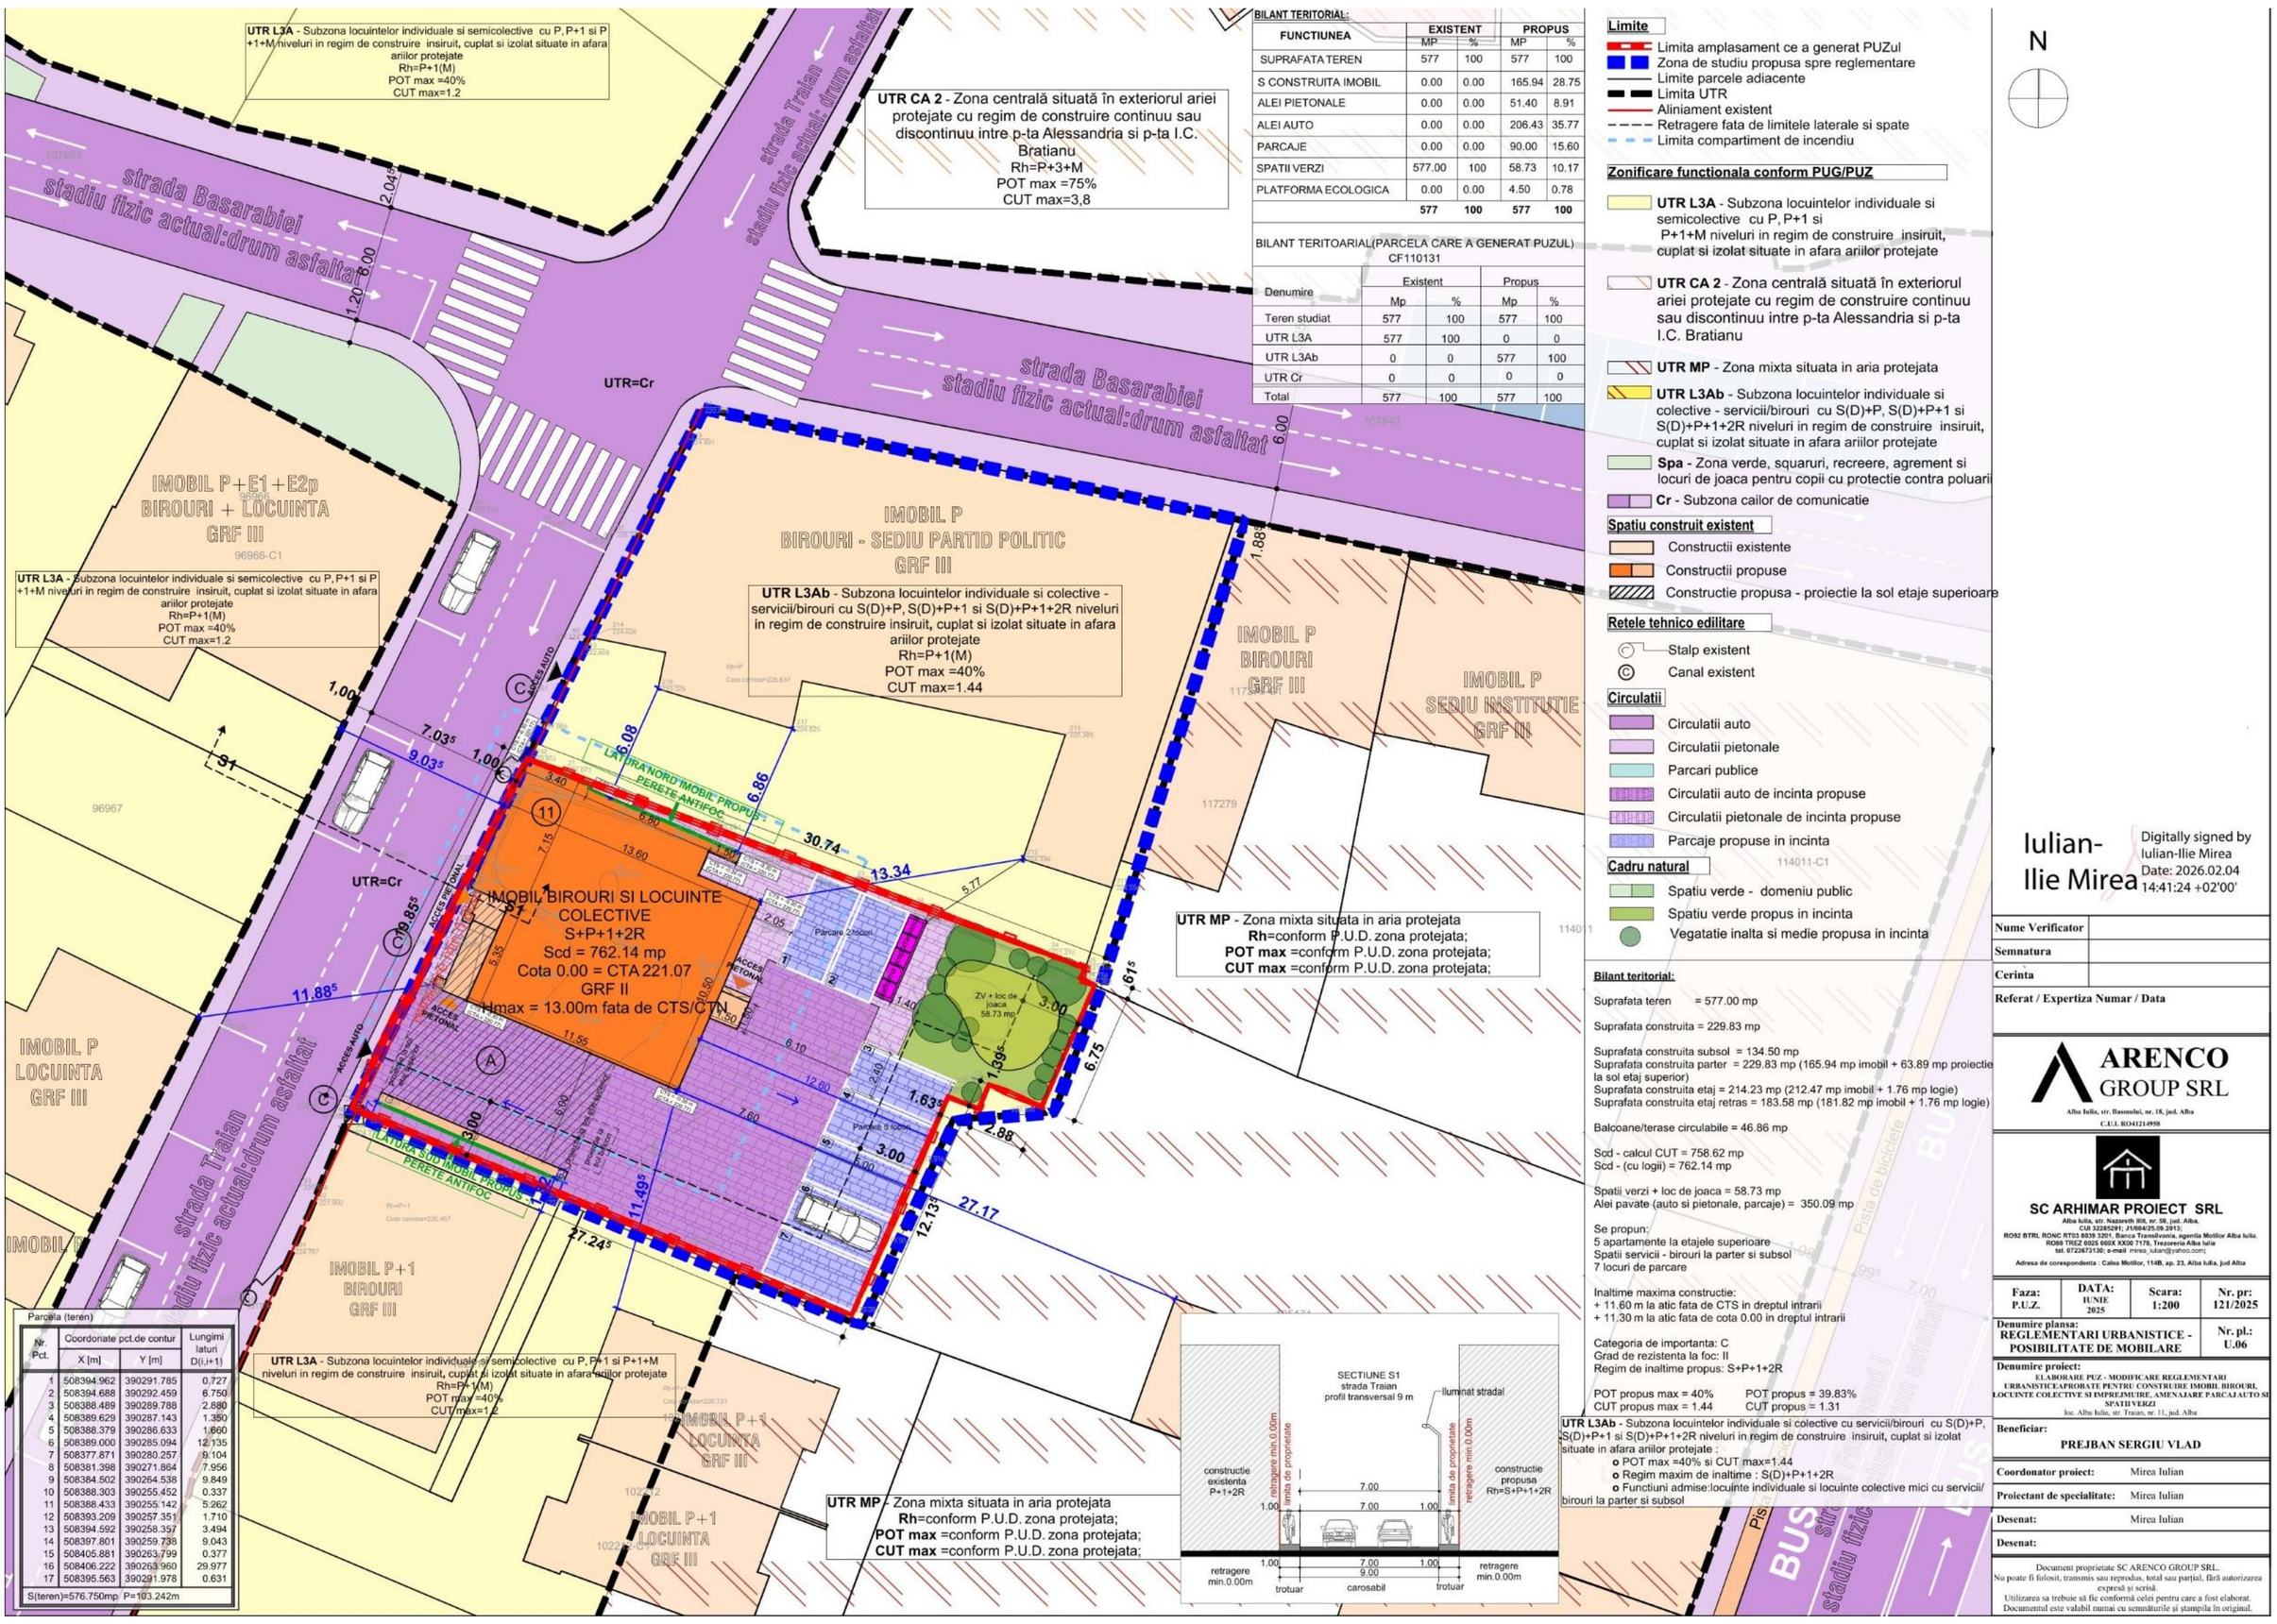
. Răspunsul la observaţiile primite va fi transmis pe e-mail sau prin poștă, în termen de maxim 10 zile de la primire.