

Consultare asupra propunerilor preliminare Plan Urbanistic Zonal

Denumire: Plan Urbanistic Zonal – REGLEMENTARE DRUM ACCES PENTRU LOCUINTE
(conform Certificat de Urbanism nr. 563 din data 24.03.2022)

Localizare: LOCALITATEA ALBA IULIA, STRADA BUCIUM, FN, JUD. ALBA

Inițiatori: SC TEREHO PROD SRL și ROSTAS RAZVAN RUSALIN

Elaborator: BIROU INDIVIDUAL DE ARHITECTURA LAURA IOANA BAURDA

Publicul este invitat să transmită observații asupra documentelor expuse/disponibile la avizierul Primăriei Alba Iulia, Calea Moșilor, nr. 5A în perioada 25.09.2023 – 19.10.2023 (25 zile)

Responsabil cu informarea și consultarea publicului:


Valentin Onișoru, Șef Serviciu Urbanism, Primăria municipiului Alba Iulia, Calea Moșilor, nr. 5A, telefon 0372586433, e-mail urbanism@apulium.ro

În cazul în care va fi solicitată o dezbatere publică, aceasta va avea loc la sediul Primăriei Alba Iulia, Calea Moșilor, nr. 5A.

Data și ora dezbaterii vor fi anunțate pe site-ul primăriei în termen de maxim 7 zile de la finalizarea perioadei de consultare.

- Observațiile sunt necesare în vederea parcurgerii procesului de informare și consultare a publicului cu privire la elaborarea sau revizuirea planurilor de amenajare a teritoriului și de urbanism, conform Ordinului 2701 / 2010.
- Răspunsul la observațiile primite va fi transmis pe e-mail sau prin poștă, în termen de maxim 10 zile de la primire.

PUZ - REGLEMENTARE DRUM DE ACCES PENTRU LOCUINTE

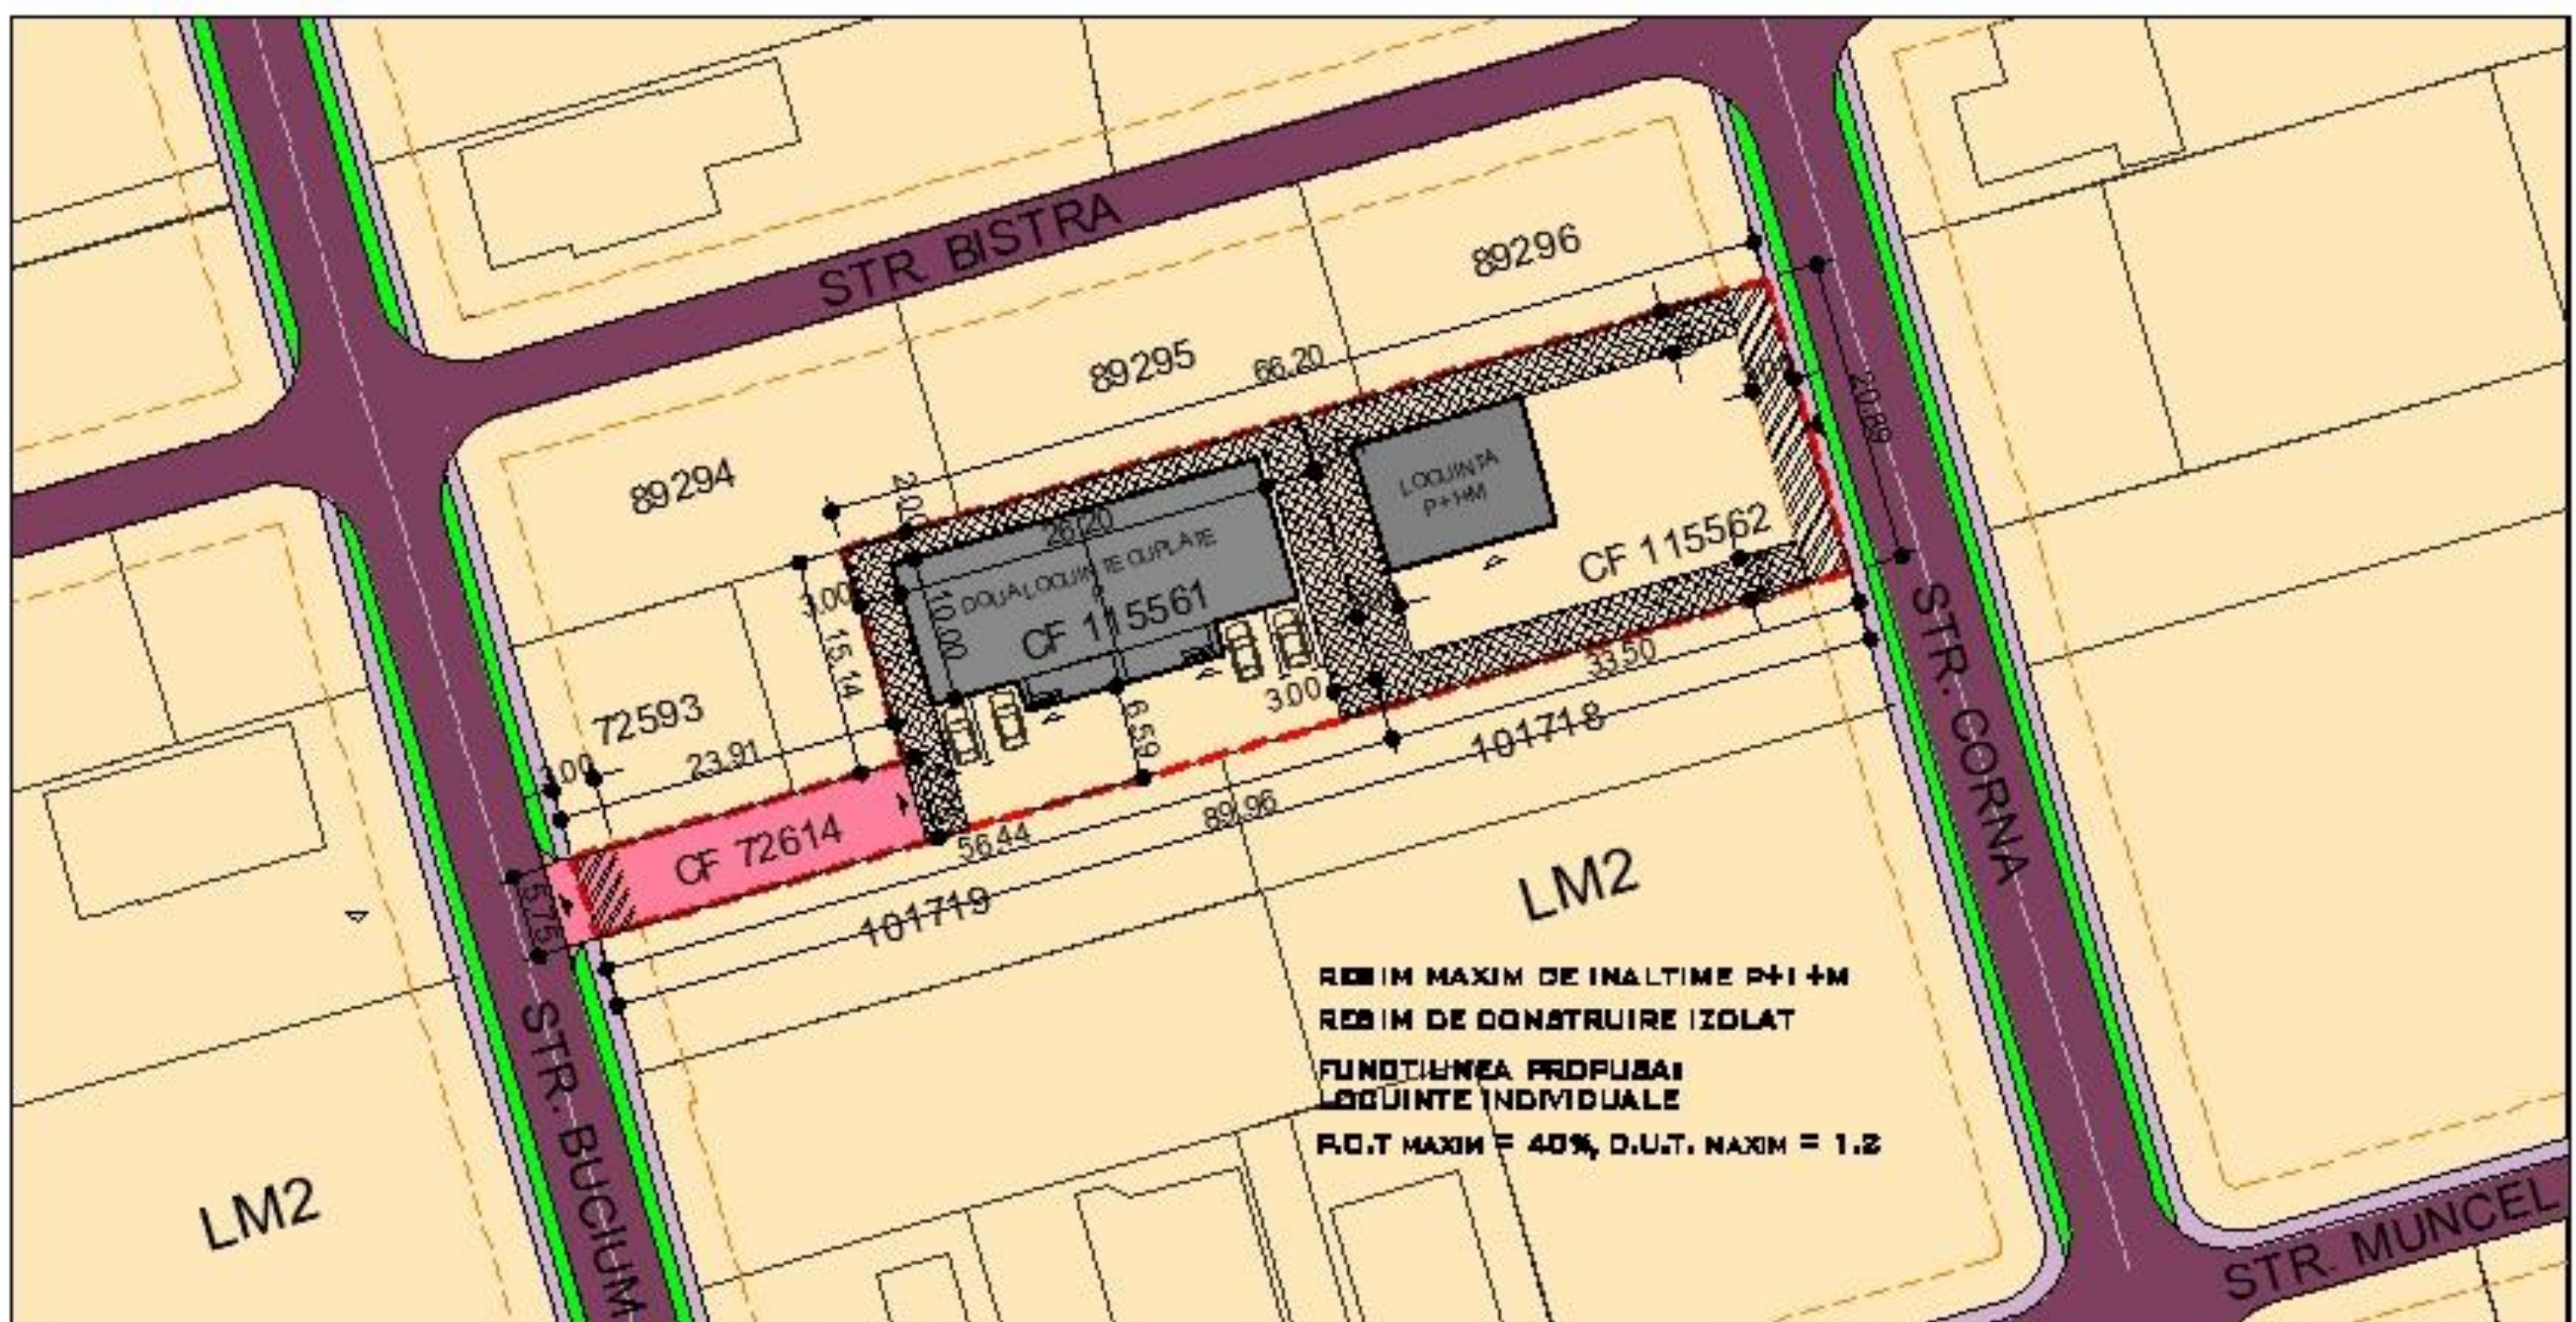

	LIMITA DE PROPRIETATE
	ALINIAMENT
	STRADA EXISTENTA
	DRUM ACCES LOCUINTE PROPUȘ
	TROTUAR EXISTENT
	ZONA DE LOCUINTE - LM2
	LOCUINTE AUTORIZATE
	LOCUINȚA PROPUȘA
	RETRAGERI FATA DE ALINIAMENT
	RETRAGERI FATA DE LIMITELE LATERALE
	ZONA VERDE
	ACCES AUTO SI PETONALE
	ACCES IN GLADIRI

PROPRIETAR: SC TEREHO PROD SRL SI ROSTAS RAZVAN RUSALIN
CF 72614, 115561, 115562
SUPRAFATA TERENULUI 1520 MP

 C.I.F. 24338654	BENEFICIAR:	SC TEREHO PROD SRL SI ROSTAS RAZVAN RUSALIN	NR. PR. 02-22 STUDIU OPORTUNITATE
	DEN. LUCRARE:	REGLEMENTARE DRUM ACCES PENTRU LOCUINTE	
	DEN. PLANȘA:	REGLEMENTARI URBANISTICE	NR. PLANȘA A03
	MAI 2022	REF. PROIECT: LAURA IOANA BAURDA	
	PROIECTAT: LAURA IOANA BAURDA		
	SC 1/500	DESEINAT: ADRIAN GOTA	