


INTENTIE DE ELABORARE
PLAN URBANISTIC DE DETALIU
"ELABORARE DTAC PENTRU IMOBIL LOCUINTE
COLECTIVE CU SPATIU COMERCIAL LA PARTER"
str. Milenium, nr. 1, Alba Iulia, jud. Alba

Initiator: S.C EFYMARM S.R.L

Elaborator: S.C LEF ARCHITECTS S.R.L

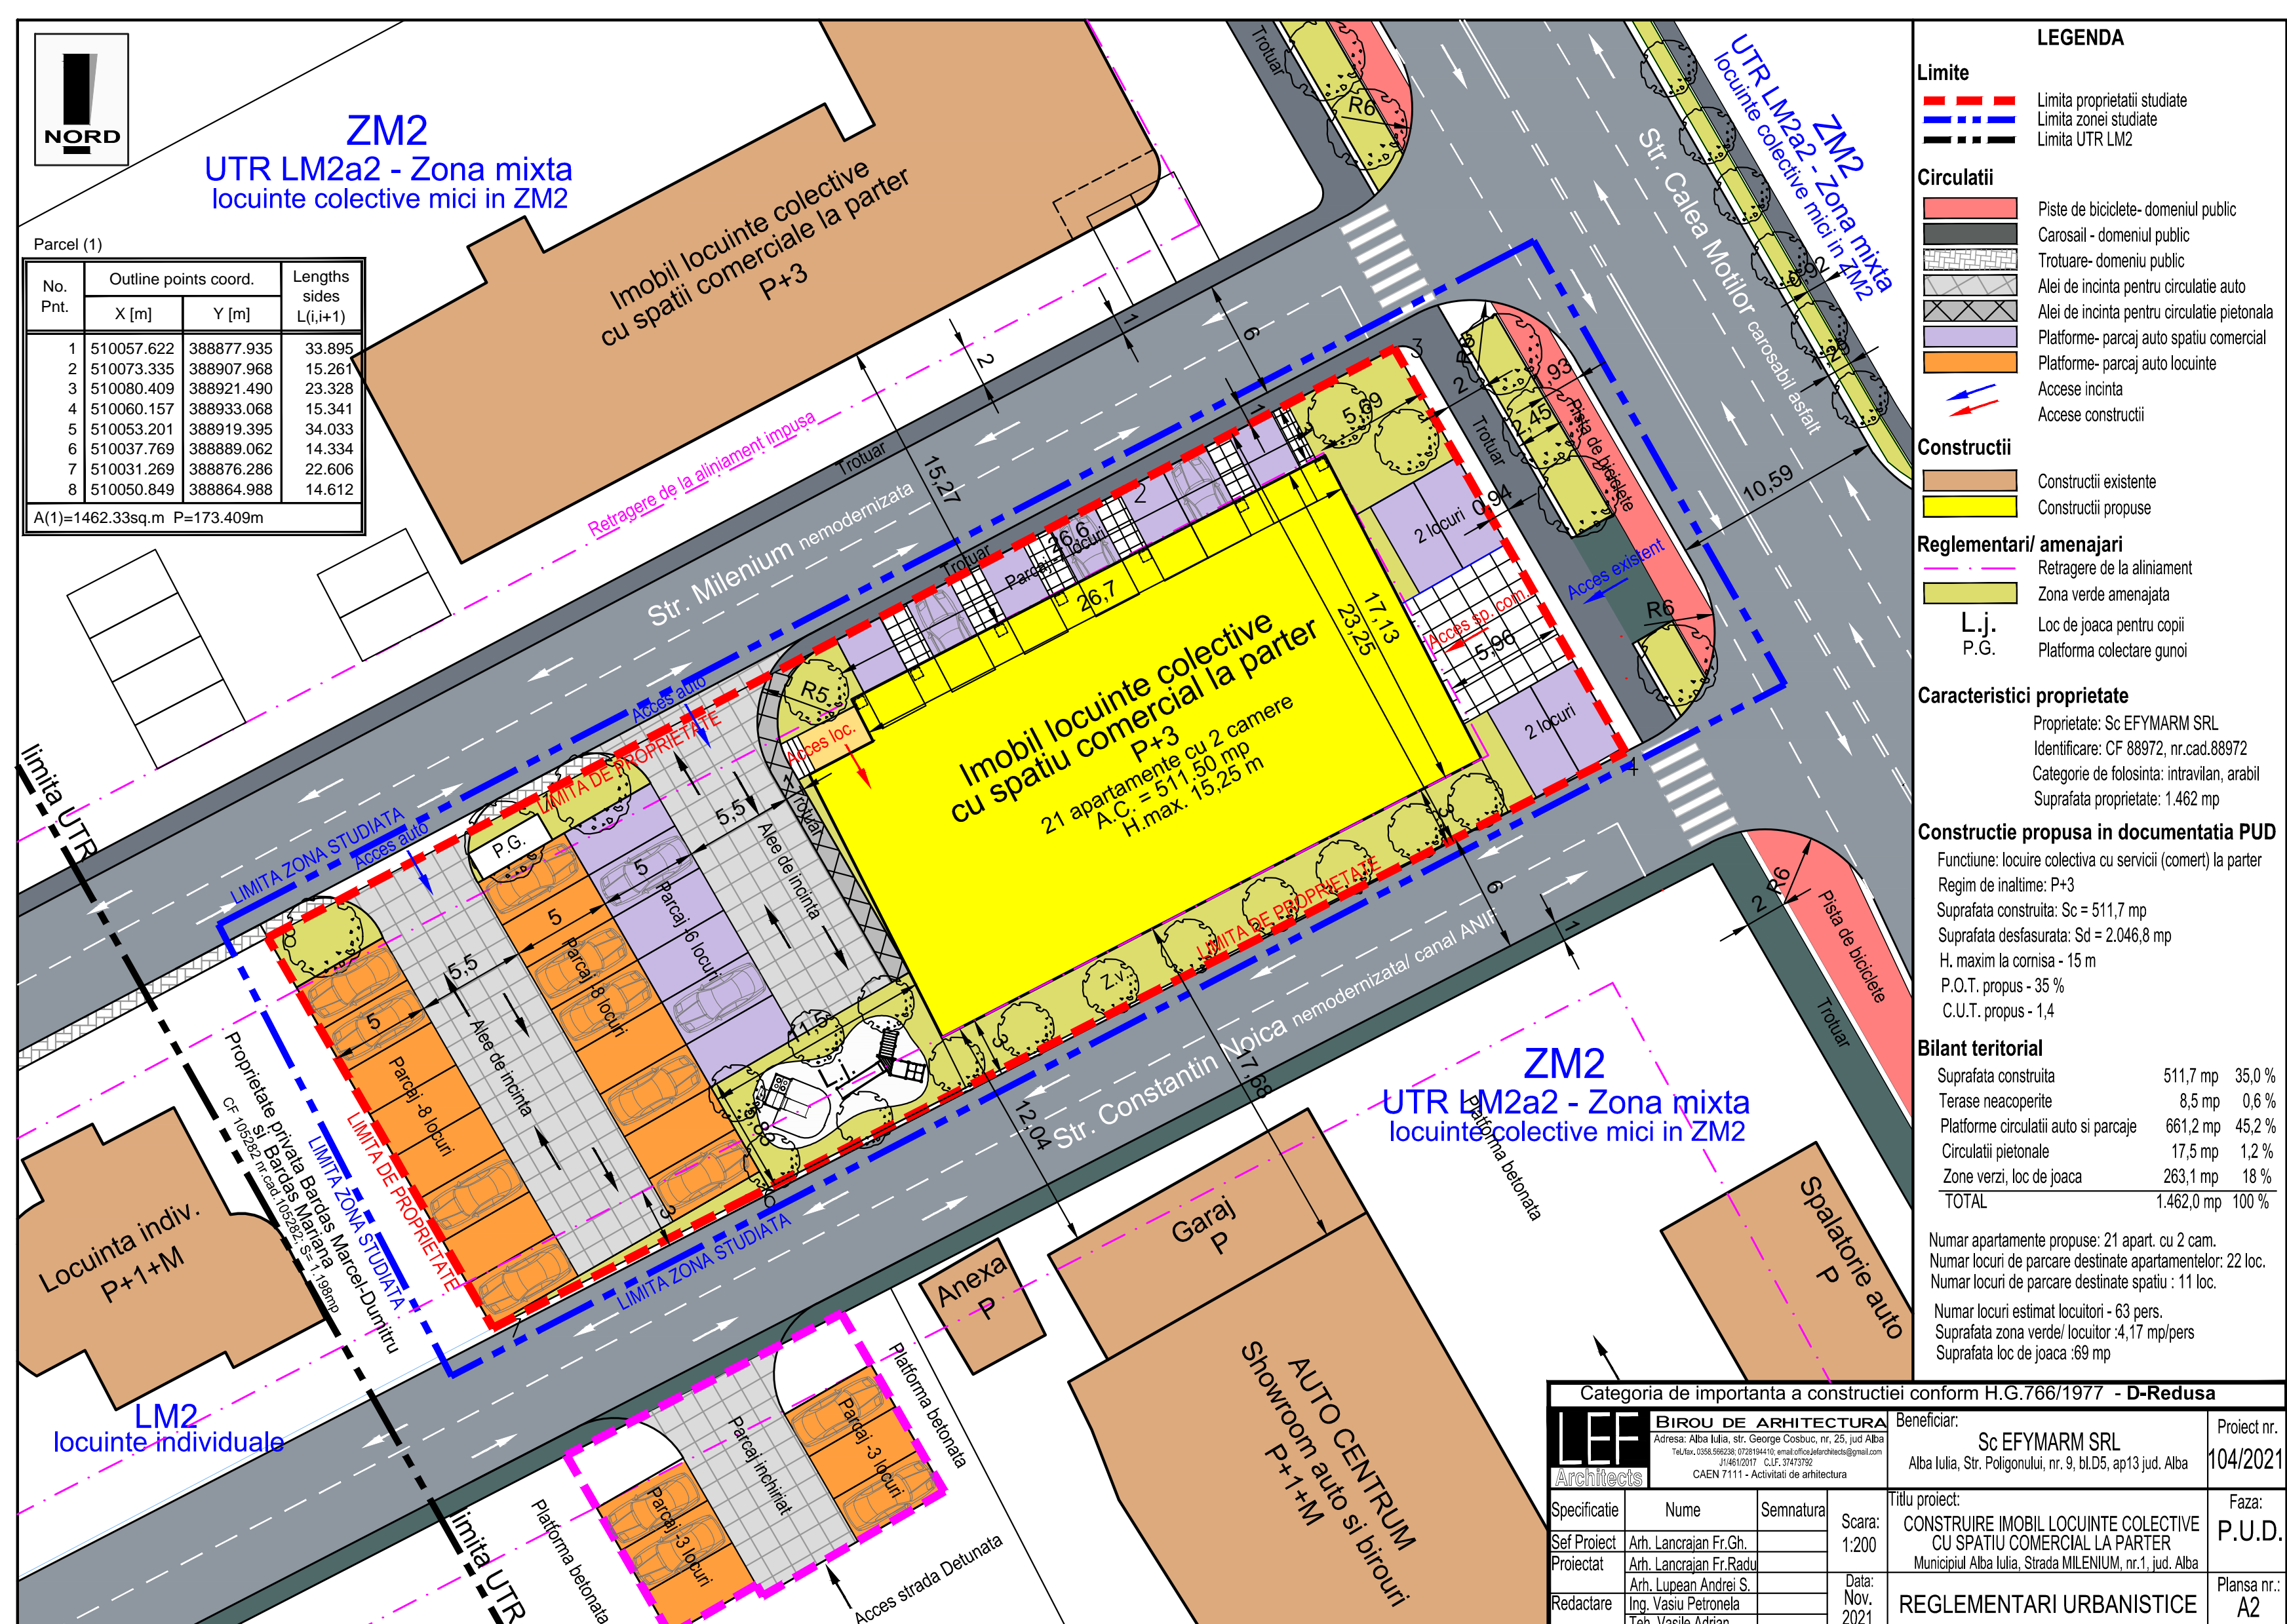

PUBLICUL ESTE INVITAT SA TRANSMITA OBSERVATIILE SI PROPUNERILE privind intentia de elaborare a planului urbanistic zonal in perioada 12.11.2021-27.11.2021 la sediul proiectantului: S.c. LEF Architects S.R.L. strada George Cosbuc, nr. 25, loc. Alba Iulia - telefon: 0728194410, office.lefarchitects@gmail.com;

Responsabili cu informarea și consultarea publicului: proiectantul: S.c.LEF Architects S.R.L., strada George Cosbuc, nr. 25, loc. Alba Iulia - telefon: 0728194410,office.lefarchitects@gmail.com;

Observatiile sunt necesare in vederea stabilirii cerintelor de elaborare a documentatiei, conform Ordinului 2701 / 2010.

Răspunsul la observațiile primite vor fi transmise pe mail sau prin poștă, în termen de maxim 5 zile de la primirea lor.

Etapele preconizate pentru consultarea publicului pana la aprobarea planului:

1. Etapa premergătoare elaborării documentatiei 12.11.2021-27.11.2021
2. Etapa elaborării proiectului 28.11.2021-03.12.2021