


PANOU B  
PRIMARIA ALBA IULIA  
Data anuntului:12.11.2021

# DESFASOARA ETAPA DE CONSULTARE PRIVIND PROPUNERILE PRELIMINARE PLAN URBANISTIC DE DETALIU "ELABORARE DTAC PENTRU IMOBIL LOCUINTE COLECTIVE CU SPATIU COMERCIAL LA PARTER" str.Milenium, nr. 1, Alba Iulia, jud. Alba

Initiator: S.C EFYMARM S.R.L

Elaborator: S.C LEF ARCHITECTS S.R.L

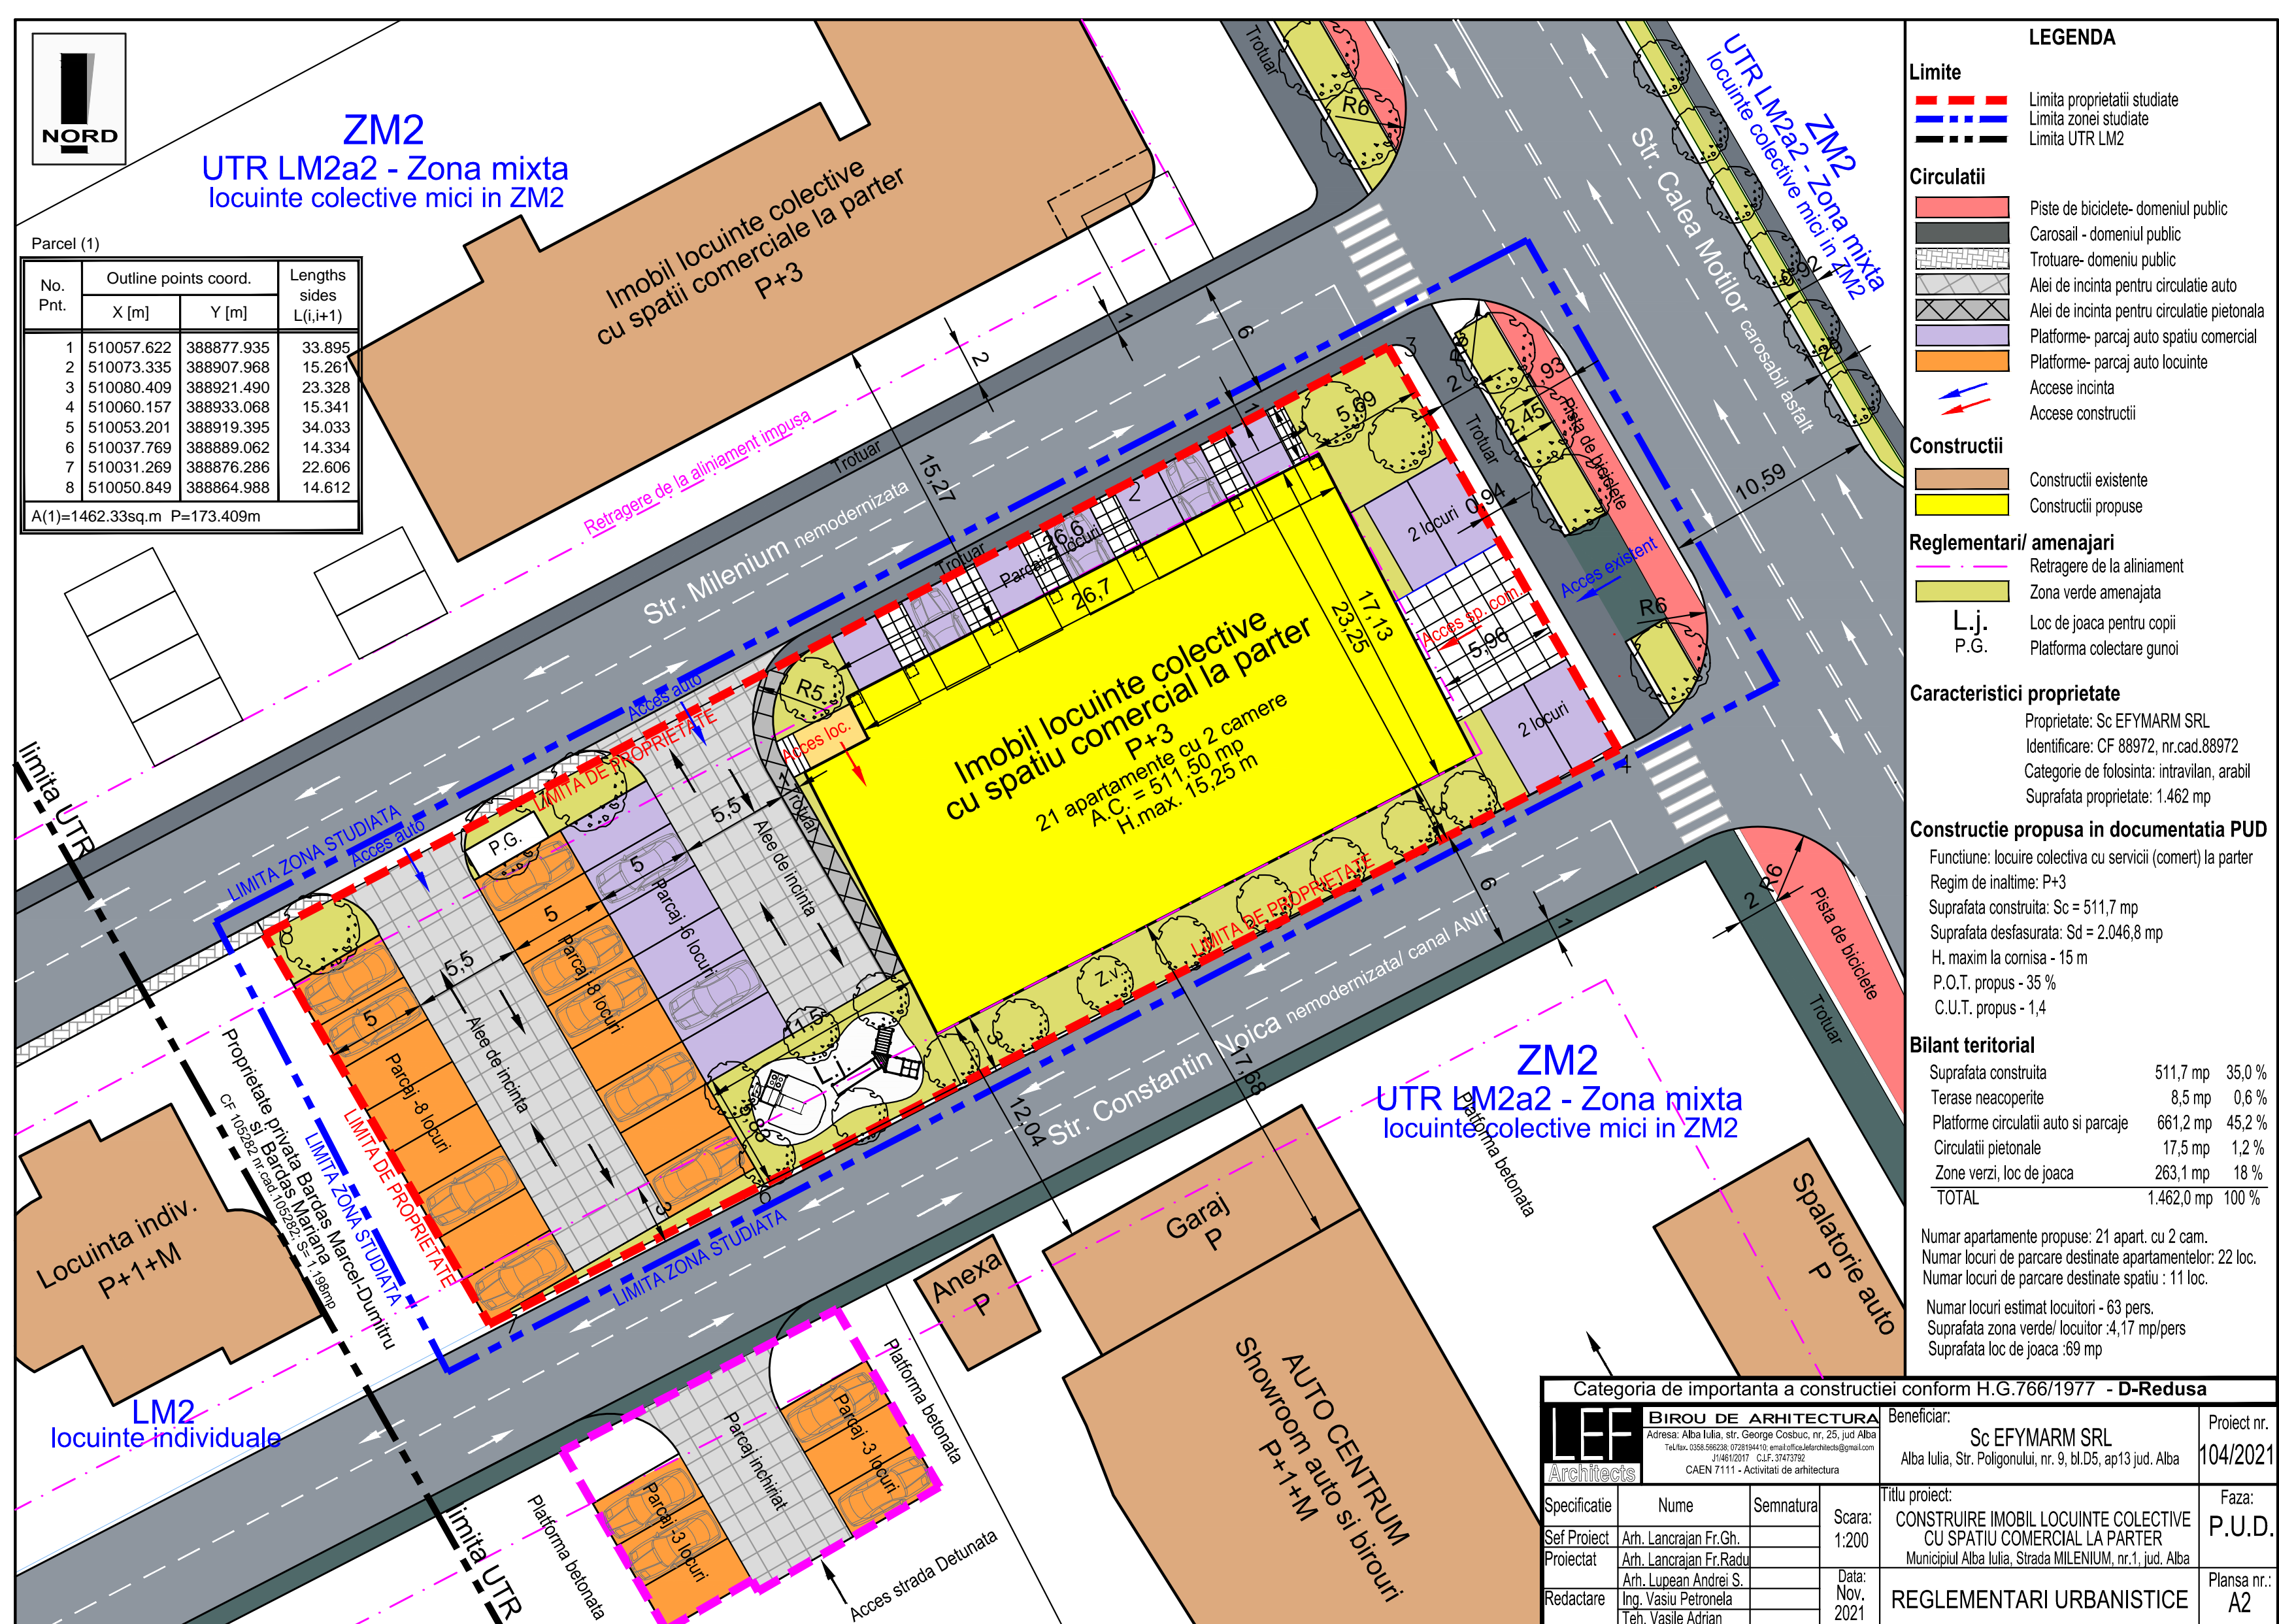

PUBLICUL ESTE INVITAT SA TRANSMITA OBSERVATIILE asupra documentelor expuse la sediul Primariei Alba Iulia, holul public/panoul de afisaj, Calea Motilor, nr. 5A, telefon: 0258/811230, la Serviciul de Urbanism, sau la sediul proiectantului: str.George Cosbuc, nr.25, loc.Alba Iulia, jud.Alba, in perioada 12.11.2021-27.11.2021 intre orele 08-15.

PUBLICUL ESTE INVITAT SA PARTICIPE LA DEZBATEREA SOLUTIEI LA SEDIUL FIRMEI S.C.LEF ARCHITECTS S.R.L. str.George Cosbuc, nr. 25, loc. Alba Iulia, jud. Alba, in data de 29.11.2021 de la ora 10:00.

Raspunsul la observatiile transmise va fi comunicat direct solicitantilor de catre proiectant. Persoana responsabila cu informarea si consultarea publicului:

LANCRAJAN FRANCHINI RADU, proiectant

Telefon: 0728194410

reprezentant al S.C. LEF ARCHITECTS S.R.L.