

Intenția și Propunerile de elaborare Plan Urbanistic de Detaliu

Denumire: ELABORARE DTAC HALA (A DOUA CONSTRUCTIE PE PARCELA) SI DEMOLARE ANEXA (HALA METALICA) (conform Certificat de Urbanism nr. 629 din data 04.04.2022)

Localizare: ALBA IULIA, STR. ALEXANDRU IOAN CUZA NR. 33B

Inițiator: SC AGRII ROMANIA SRL

Elaborator: SC ARHITECT MAGDA SRL

Publicul este invitat să transmită observații asupra documentelor expuse/disponibile la avizierul Primăriei Alba Iulia, Calea Motoilor, nr. 5A

în perioada


06.06.2022 – 20.06.2022

(15 zile)

Responsabil cu informarea și consultarea publicului:

SZAKACS ANDREI, Primăria municipiului Alba Iulia, Calea Motoilor, nr. 5A, telefon 0372 586433, e-mail andrei.szakacs@apulum.ro

- Observațiile sunt necesare în vederea parcurgerii procesului de informare și consultare a publicului cu privire la elaborarea sau revizuirea planurilor de amenajare a teritoriului și de urbanism, conform Ordinului 2701 / 2010.
 - Răspunsul la observațiile primite va fi transmis pe e-mail sau prin poștă, în termen de maxim 15 zile de la primirea tuturor observațiilor, în perioada 21.06.2022 – 05.07.2022 (15 zile).
- Etapele preconizate pentru consultarea publicului până la aprobarea planului:
- 06.06.2022-20.06.2022 (15 zile) - Afișare pe site-ul primăriei, la avizierul primăriei, și pe teren a panoului / panourilor de consultare privind propunerile planului de urbanism și perioadă de primire observații și propuneri de la vecinii direcți, factorii interesați sau potențial afectați.
 - 21.06.2022-05.07.2022 (15 zile) - Modificarea propunerilor (acolo unde este necesar) sau justificarea motivată a refuzului de modificare de către proiectant.
 - 06.07.2022-15.07.2022 (10 zile) - Răspuns în scris celor care au trimis opinii/observații.
 - După predarea către primărie a versiunii final urbanism prin HCL, acesta, împreună cu rapo site-ul primăriei.

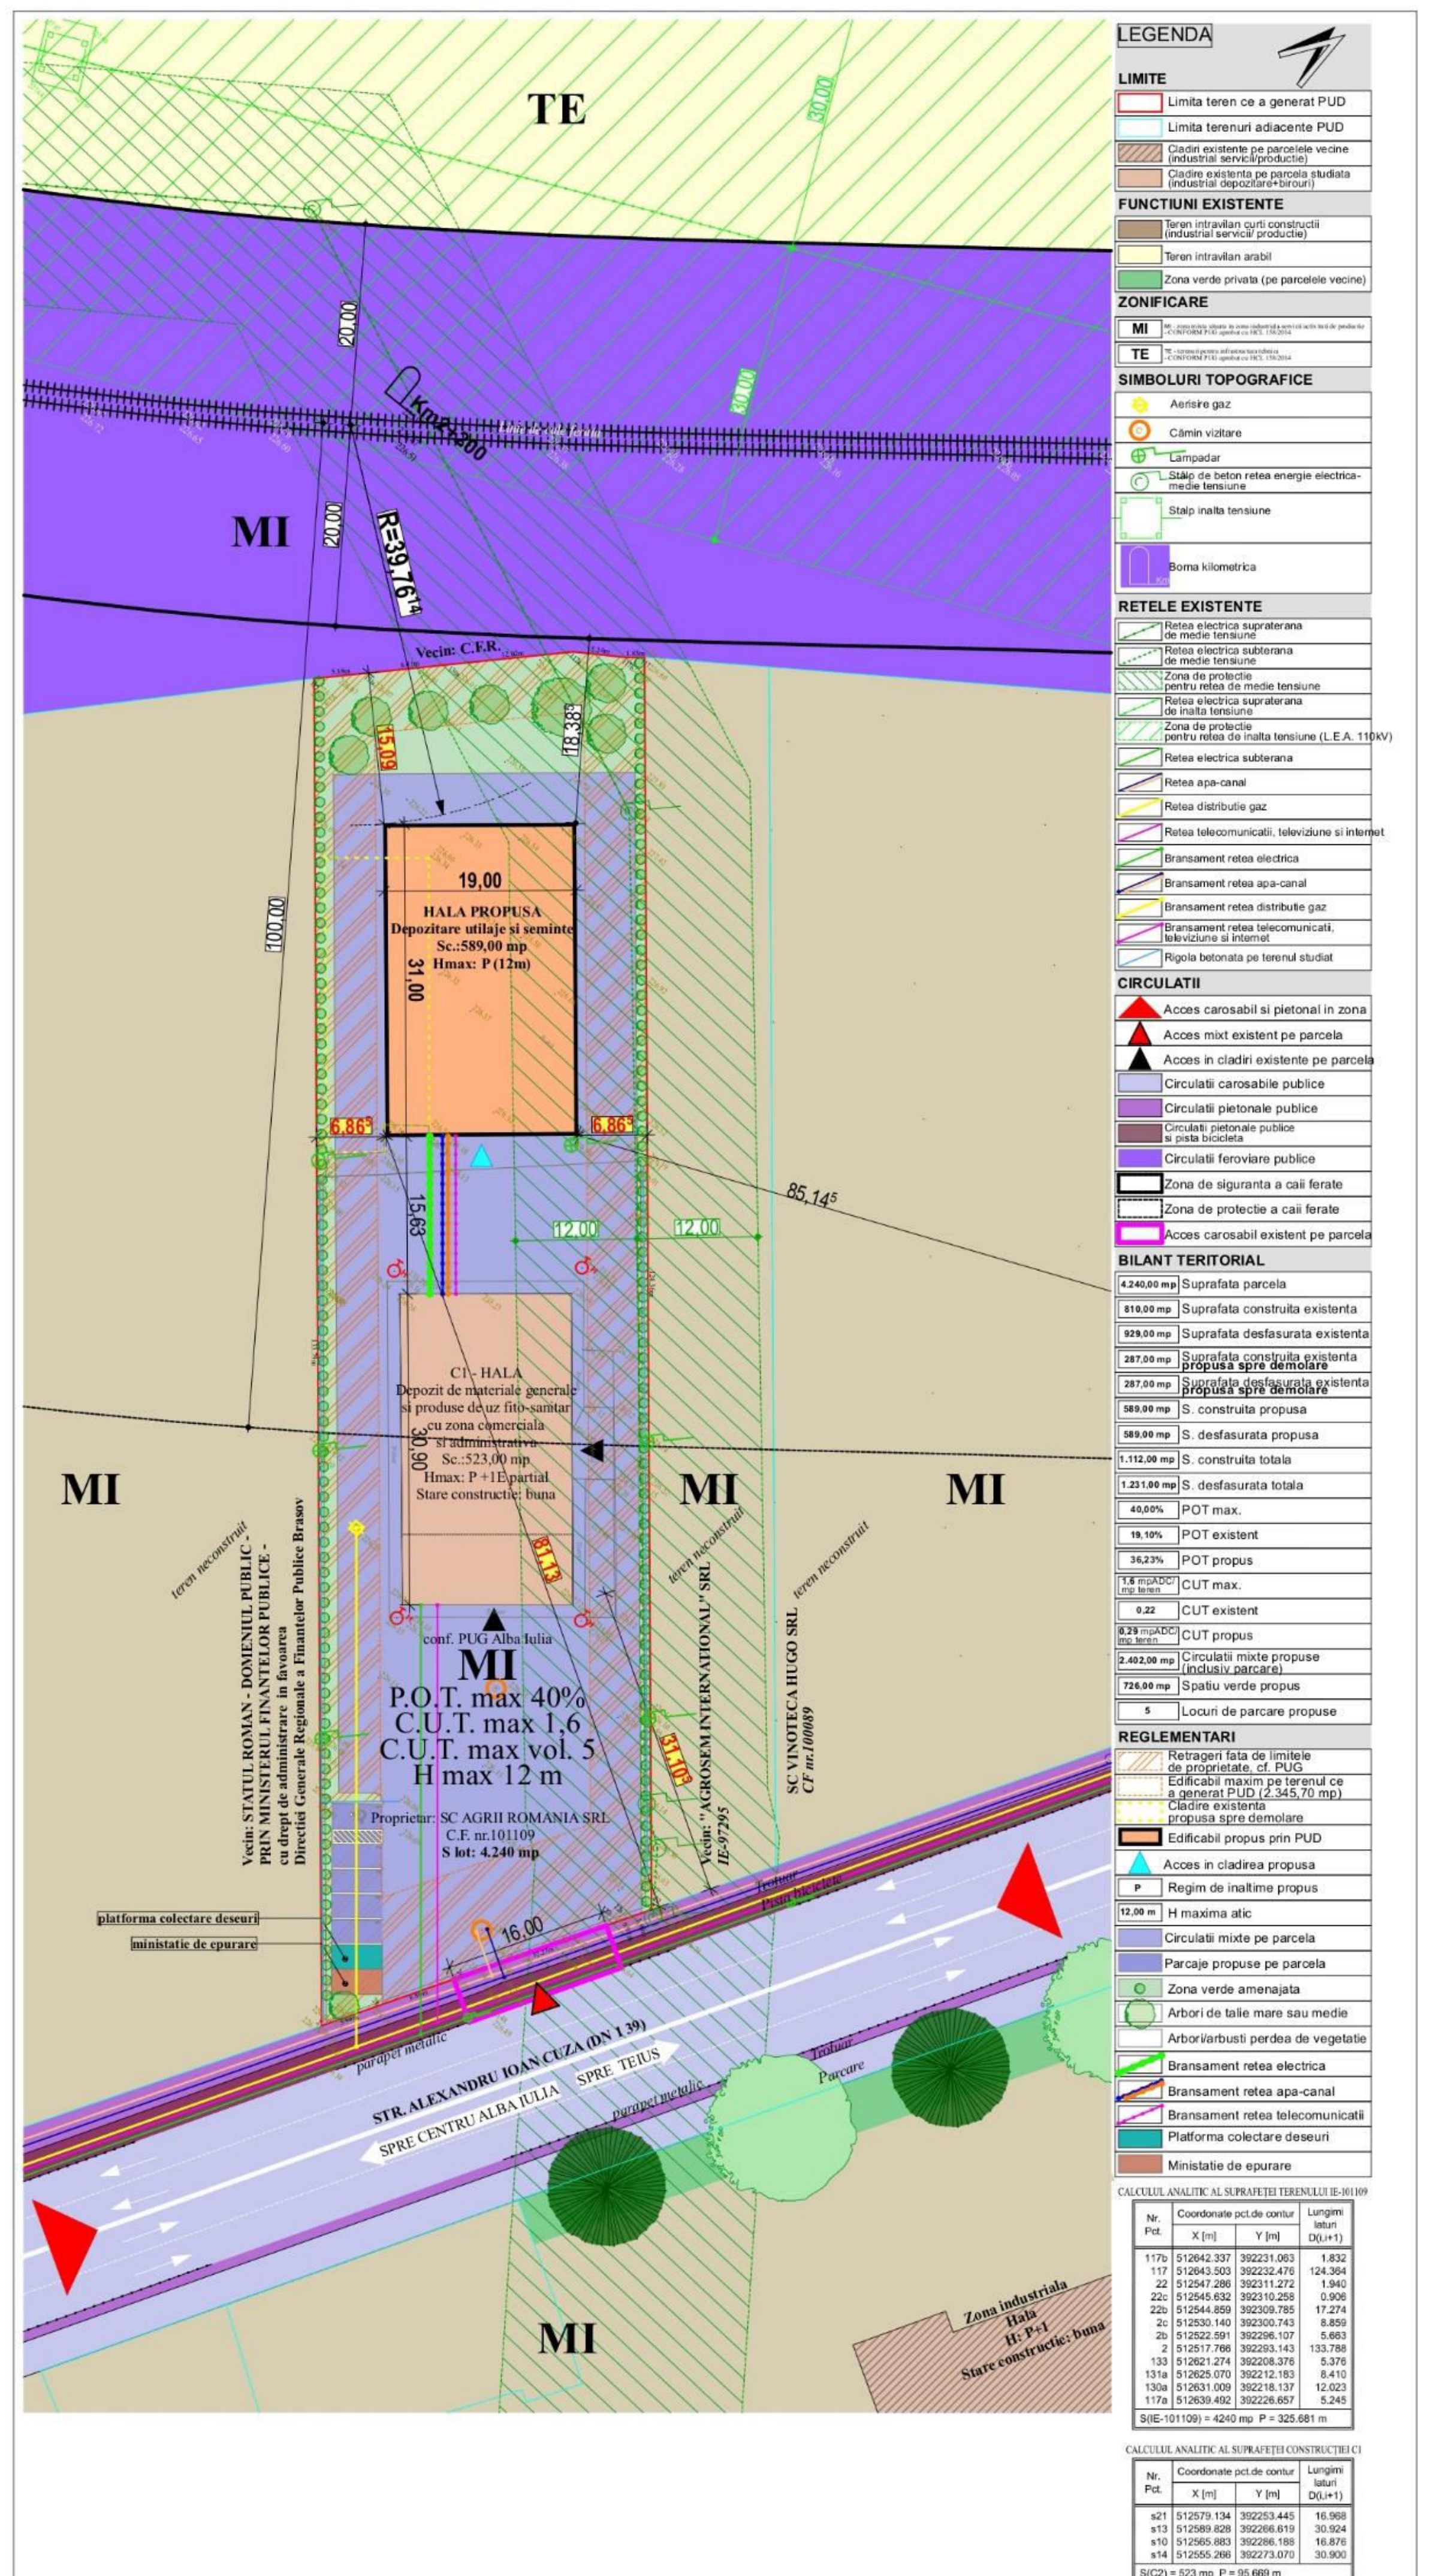

VERIFICATOR EXPERT	NUME	SEMNAȚURA	CERINȚA	REFERAT / EXPERTIZA NR. / DATA	beneficiar:	nr. proiect
					SC AGRII ROMANIA SRL	10/2022
					SC AGRII ROMANIA SRL	10/2022
sef proiect:	arh.Sorin Magda		1:500	denumire proiect:	ELABORARE DTAC HALA (A DOUA CONSTRUCTIE PE PARCELA) SI DEMOLARE ANEXA (HALA METALICA)	tip proiect: P.U.D.+D.T.A.C
proiectat:	arh.Sorin Magda			amplasament:	municipiul Alba Iulia, str. Alexandru Ioan Cuza nr. 33B, jud. ALBA	planșă nr:
proiectat:	arh.urb.Iulian Mirea			denumire planșă:	REGLEMENTARI URBANISTICE	03
desenat:	arh.Oana Bulgaru		03.2021			