

Intenție de elaborare Plan Urbanistic Zonal

Denumire: ELABORARE PUZ IN SCOPUL DE CONSTRUIRE 4 LOCUINTE INDIVIDUALE IN REGIM INSIRUIT SI IMPREJMUIRE

Localizare: STR. ALEEA BAISOARA NR. 3, ALBA IULIA, JUD. ALBA

Inițiator: PREJBAN NICOLETA NOEMI si PREJBAN EMIL DORIN

Elaborator: BIA OPRITA IOAN MARIUS

Publicul este invitat să transmită observații și propuneri privind intenția de elaborare a Planului Urbanistic Zonal în perioada 07.02.2022-16.02.2022 (10 zile)


Responsabil cu informarea și consultarea publicului:

Andrei Szakcs, Inspector, Primăria municipiului Alba Iulia, Calea Moșilor, nr. 5A, telefon 0372 586433, e-mail andrei.szakacs@apulum.ro

- Observațiile sunt necesare în vederea parcurgerii procesului de informare și consultare a publicului cu privire la elaborarea sau revizuirea planurilor de amenajare a teritoriului și de urbanism, conform Ordinului 2701 / 2010.
- Răspunsul la observațiile primite va fi transmis pe e-mail sau prin poștă, în termen de maxim 10 zile de la primire, în perioada 07.02.2022-16.02.2022 (10 zile).

Etapele preconizate pentru consultarea publicului până la aprobarea planului:

- 17.02.2022-14.03.2022 (25 zile) - Afișare pe site-ul primăriei, la avizierul primăriei, și pe teren a panoului / panourilor de consultare privind propunerile planului de urbanism și perioadă de primire observații și propuneri de la vecinii direcți, factorii interesați sau potențial afectați.
- Dezbateră publică organizată de primărie a cărei dată și locație va fi anunțată pe site-ul primăriei în termen de maxim 7 zile de la finalizarea perioadei de 25 de zile de consultare.
- După integrarea concluziilor Raportului de consultare și a dezbaterii publice de către proiectant în planul de urbanism și predarea către primărie a versiunii finale a acestuia (în maxim 5 zile de la primirea Raportului), și până la aprobarea planului de urbanism prin HCL, acesta, împreună cu raportul de consultare și raportul de specialitate va fi disponibil pe site-ul primăriei.

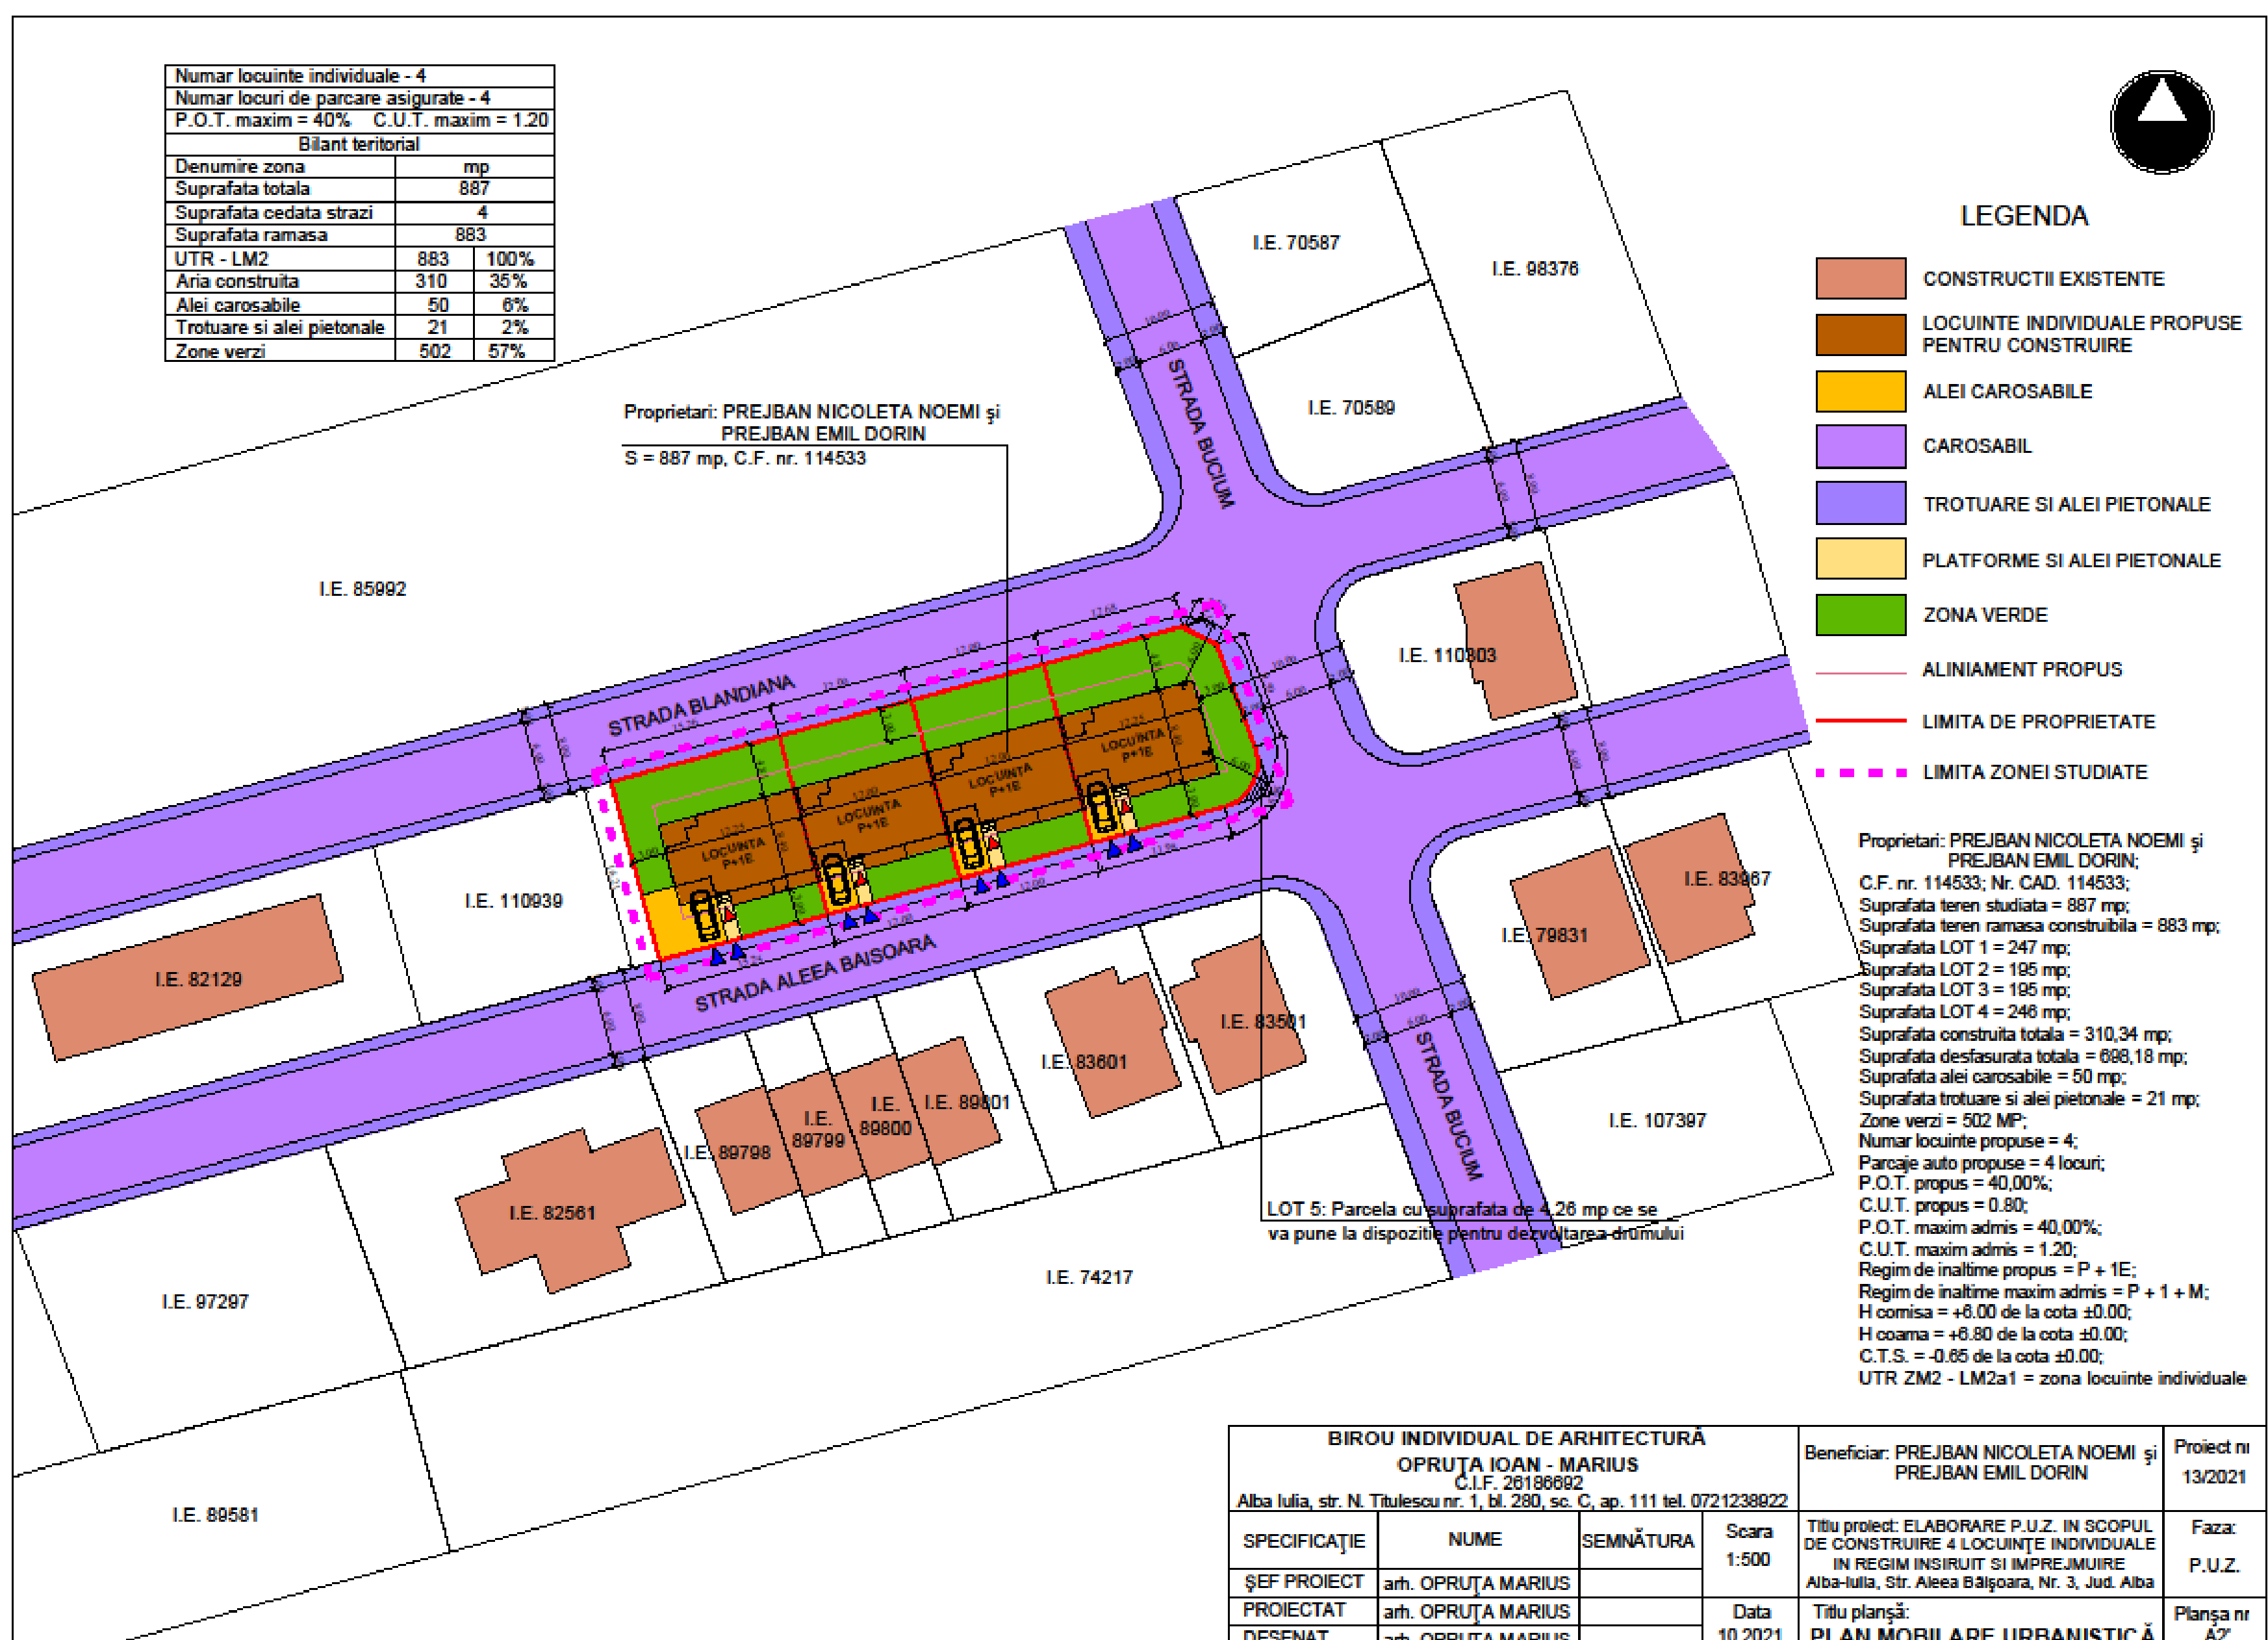

Panoul / panourile vor avea dimensiuni de minim 60 x 90 cm, vor fi din materiale rezistente la intemperii și vor afișate la la frontul stradal pe toată perioada.
Literele vor fi tipărite având o înălțime de cel puțin 5 cm, respectiv 7 cm pentru "Intenție ...", "Publicul este ...".