Primăria Municipiului Alba Iulia

Data anunțului: 16.11.2021

CONSULTARE ASUPRA PROPUNERILOR PRELIMINARE P.U.Z.

Plan Urbanistic Zonal: Construire spațiu comercial, intravilan, Alba Iulia, jud. Alba

Inițiator: SC MURESUL DRAMBAR SRL

Elaborator: SC ARHITECT MAGDA SRL

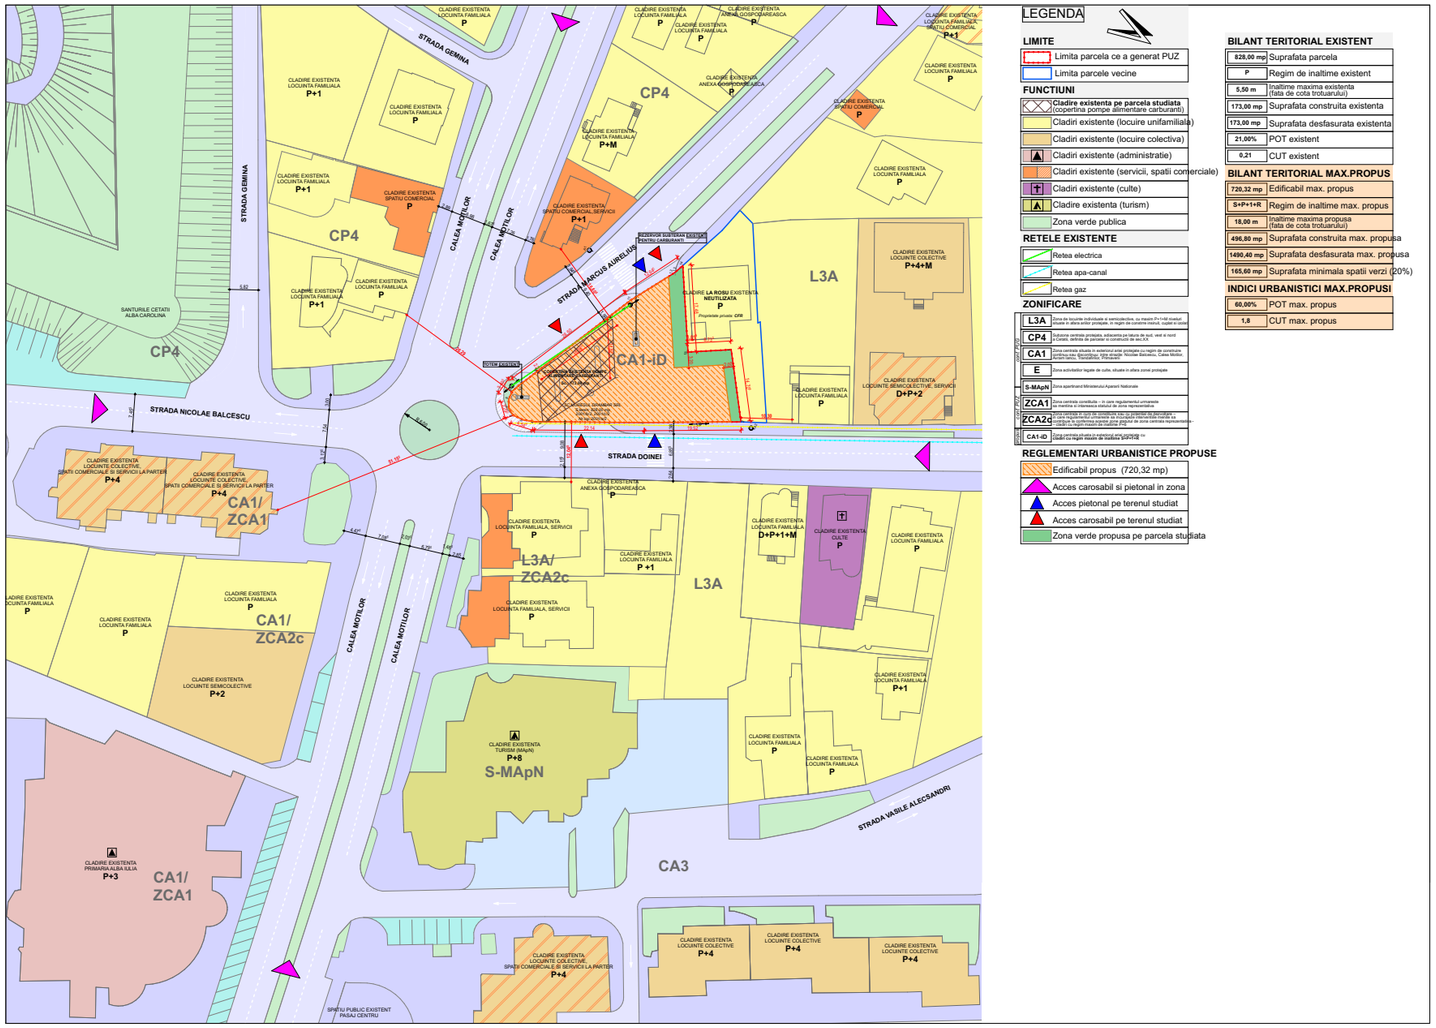

Publicul este invitat să trimită observații asupra documentelor expuse pe teren și la sediul Primăriei municipiului Alba Iulia, în holul public / panoul de afisaj, în perioada **16.11.2021 - 10.12.2021**

Publicul este invitat să participe la procesul de informare și consultare a publicului, conform Ordinului 2701 / 2010, prin transmiterea de observații asupra documentelor expuse prin e-mail sau poștă, către Primăria Municipiului Alba Iulia sau Proiectant, în perioada **16.11.2021 - 22.12.2021.**

Responsabili cu informarea şi consultarea publicului:

Primăria Municipiului Alba Iulia, Calea Moților, nr. 5A, telefon 0258 / 811 230, biroul de urbanism, cam. 3-4
Program de transmitere observații: 08.00 - 16.00.

Proiectant SC ARHITECT MAGDA SRL, e-mail sorinmagda@yahoo.com, tel. 0724 243 939
Program de transmitere observații: 10.00 - 16.00.