


# INTENTIE DE ELABORARE PLAN URBANISTIC ZONAL

## ELABORARE PUZ PENTRU REGLEMENTARE STRADA, CONSTRUIRE LOCUINTE COLECTIVE(P+3E+4R) - MODIFICARE REGLEMENTARI APROBATE CU HCL 108/2008

Initiator: **SC ALMAX GROUP SRL**

Elaborator: **SC LEF ARCHITECTS SRL**

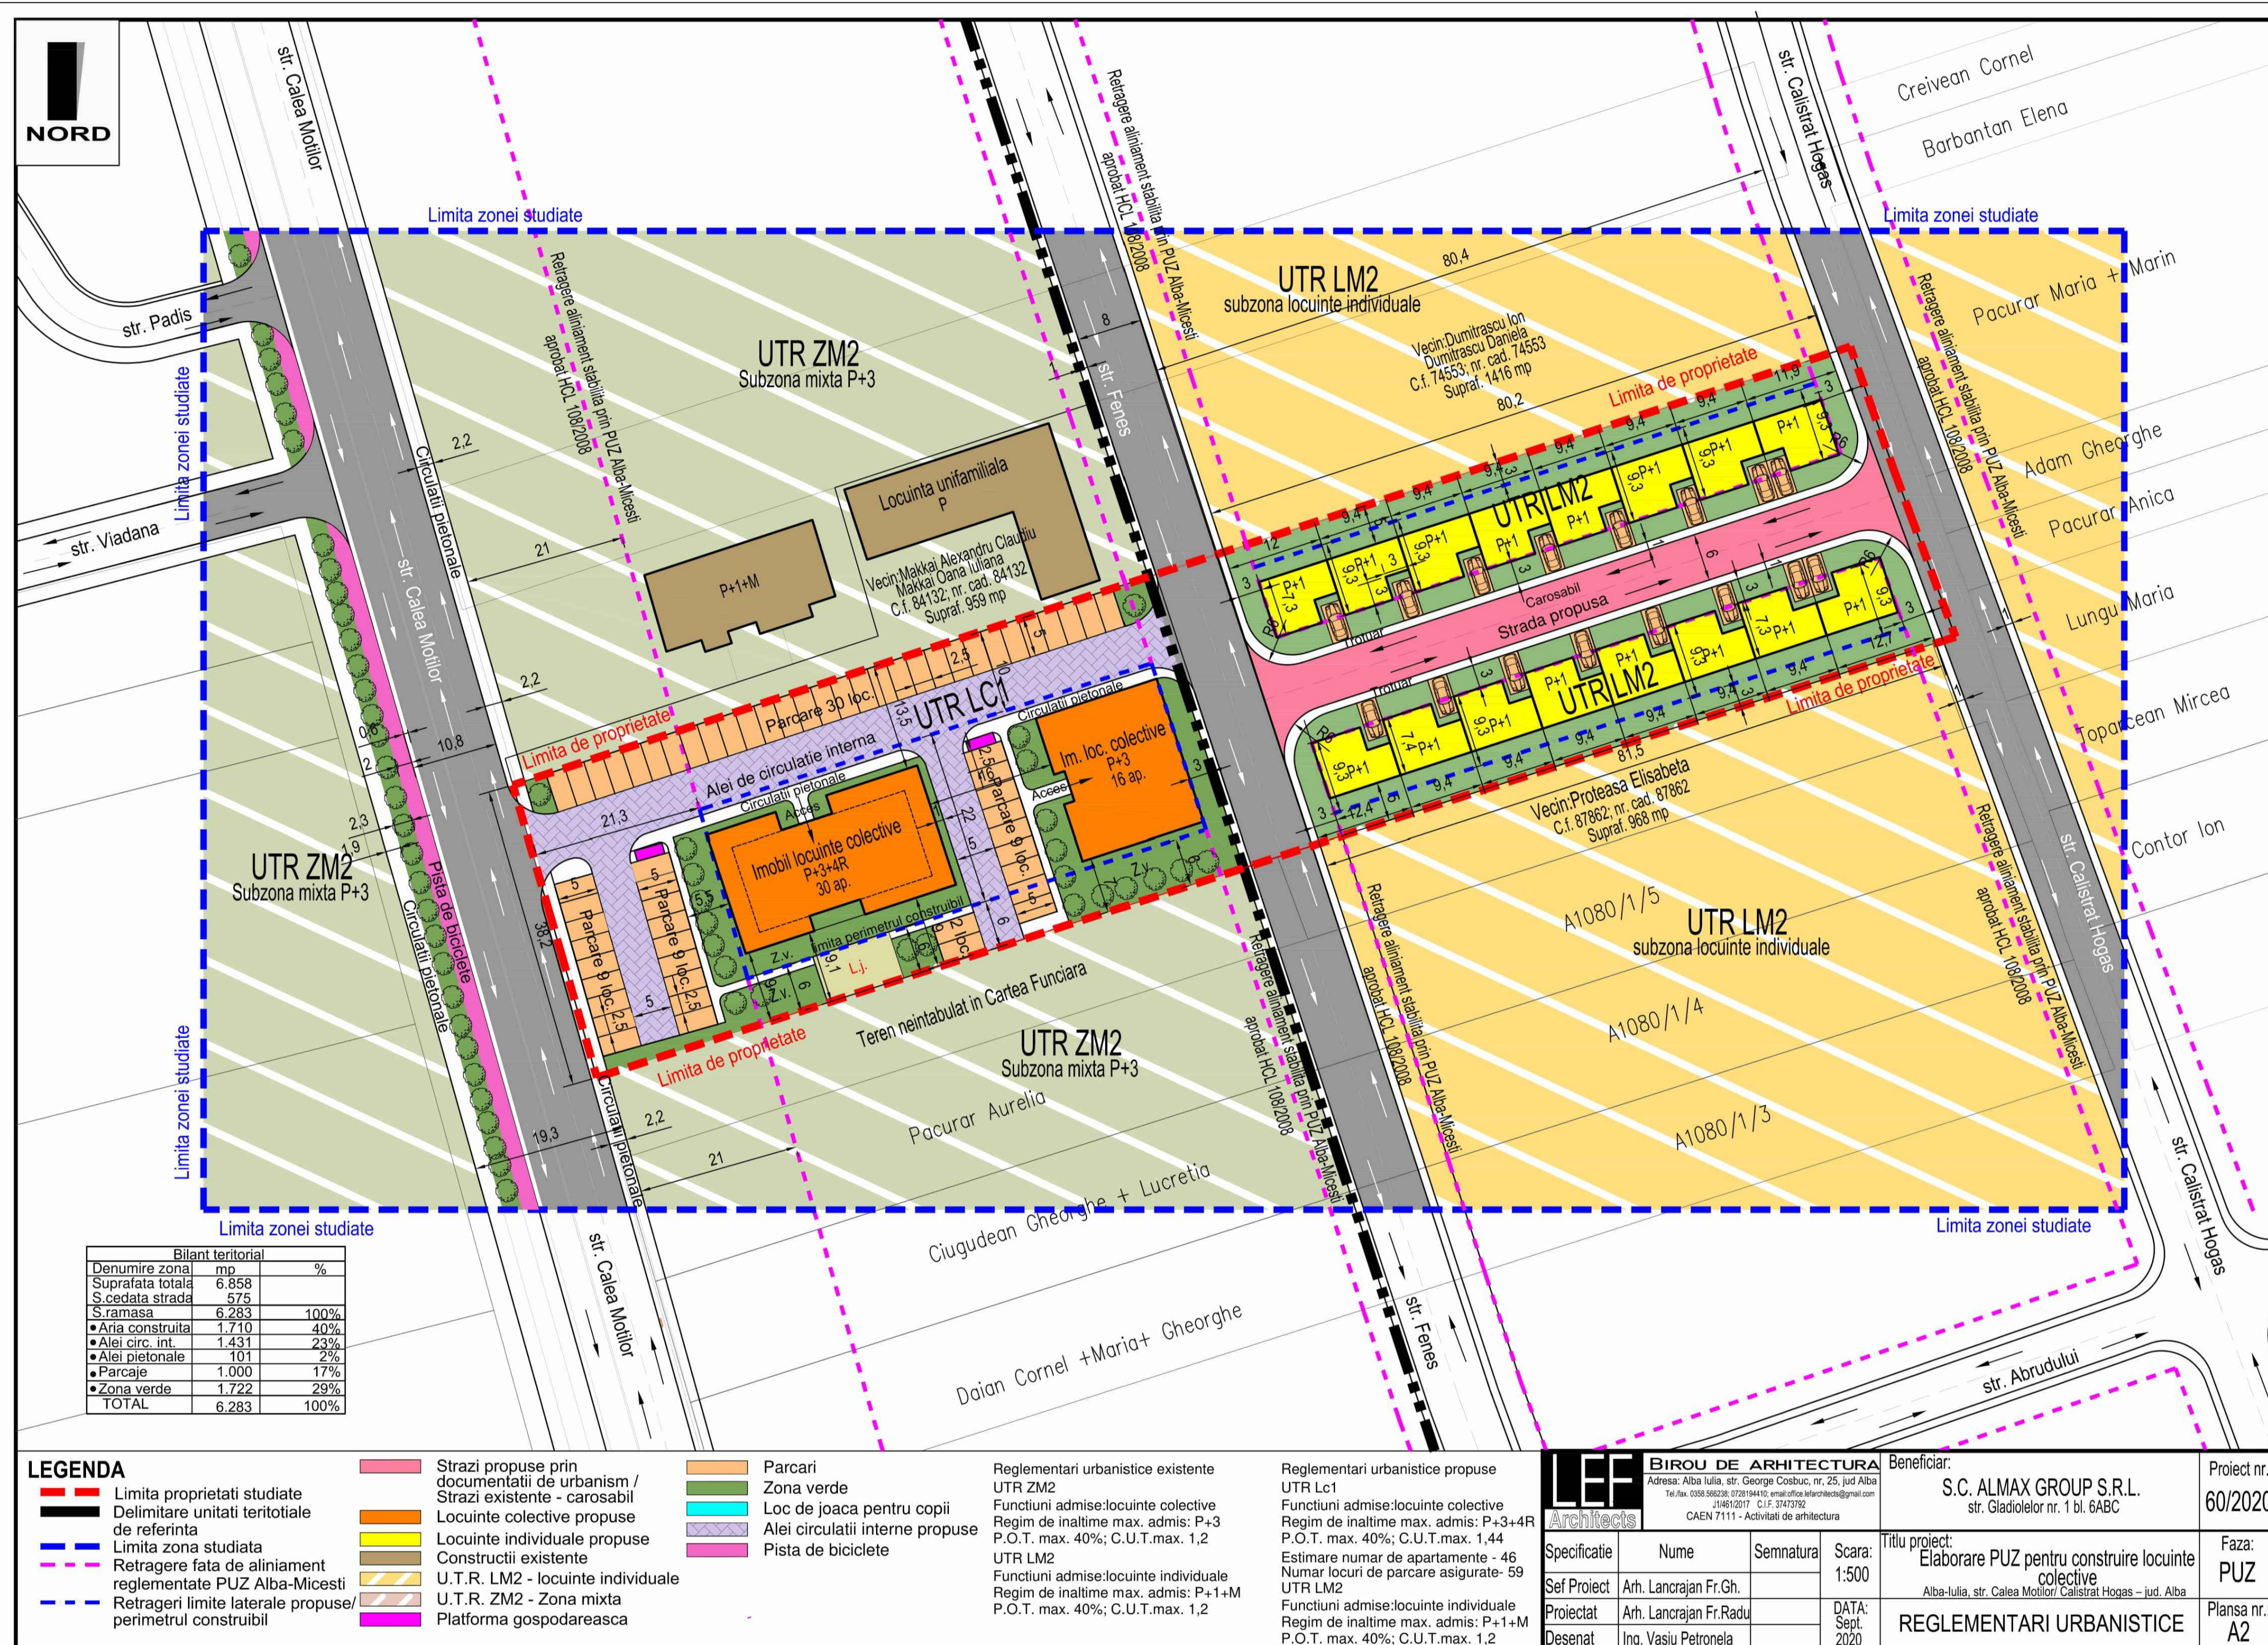

**PUBLICUL ESTE INVITAT SA TRANSMITA OBSERVATIILE SI PROPUNERILE** privind intentia de elaborare a planului urbanistic zonal in perioada 18.02.2021 - 16.03.2021 la sediul proiectantului: S.c. LEF Architects S.R.L. strada George Cosbuc, nr. 25, loc. Alba Iulia - telefon: 0728194410, office.lefarchitects@gmail.com;

**Responsabili cu informarea și consultarea publicului:**

- proiectantul: S.c. LEF Architects S.R.L., strada George Cosbuc, nr. 25, loc. Alba Iulia - telefon: 0728194410, office.lefarchitects@gmail.com;

Observatiile sunt necesare in vederea stabilirii cerintelor de elaborare a documentatiei, conform Ordinului 2701 / 2010.

Răspunsul la observațiile primite vor fi transmise pe mail sau prin poștă, în termen de maxim 5 zile de la primirea lor.

Etapele preconizate pentru consultarea publicului pana la aprobarea planului:

1. Etapa premergatoare elaborarii documentatiei 18.02.2021-16.03.2021
2. Etapa elaborarii proiectului 17.03.2021-31.03.2021