


PUZ -Zona urbana de interes major in municipiul Alba Iulia
cuprinsa intre podul peste calea ferata (Partos) si Colegiul Tehnic Alexandru Domsa

Initiator: **MUNICIPIUL ALBA-ULIA**

CONSULT AREA POPULATIONS

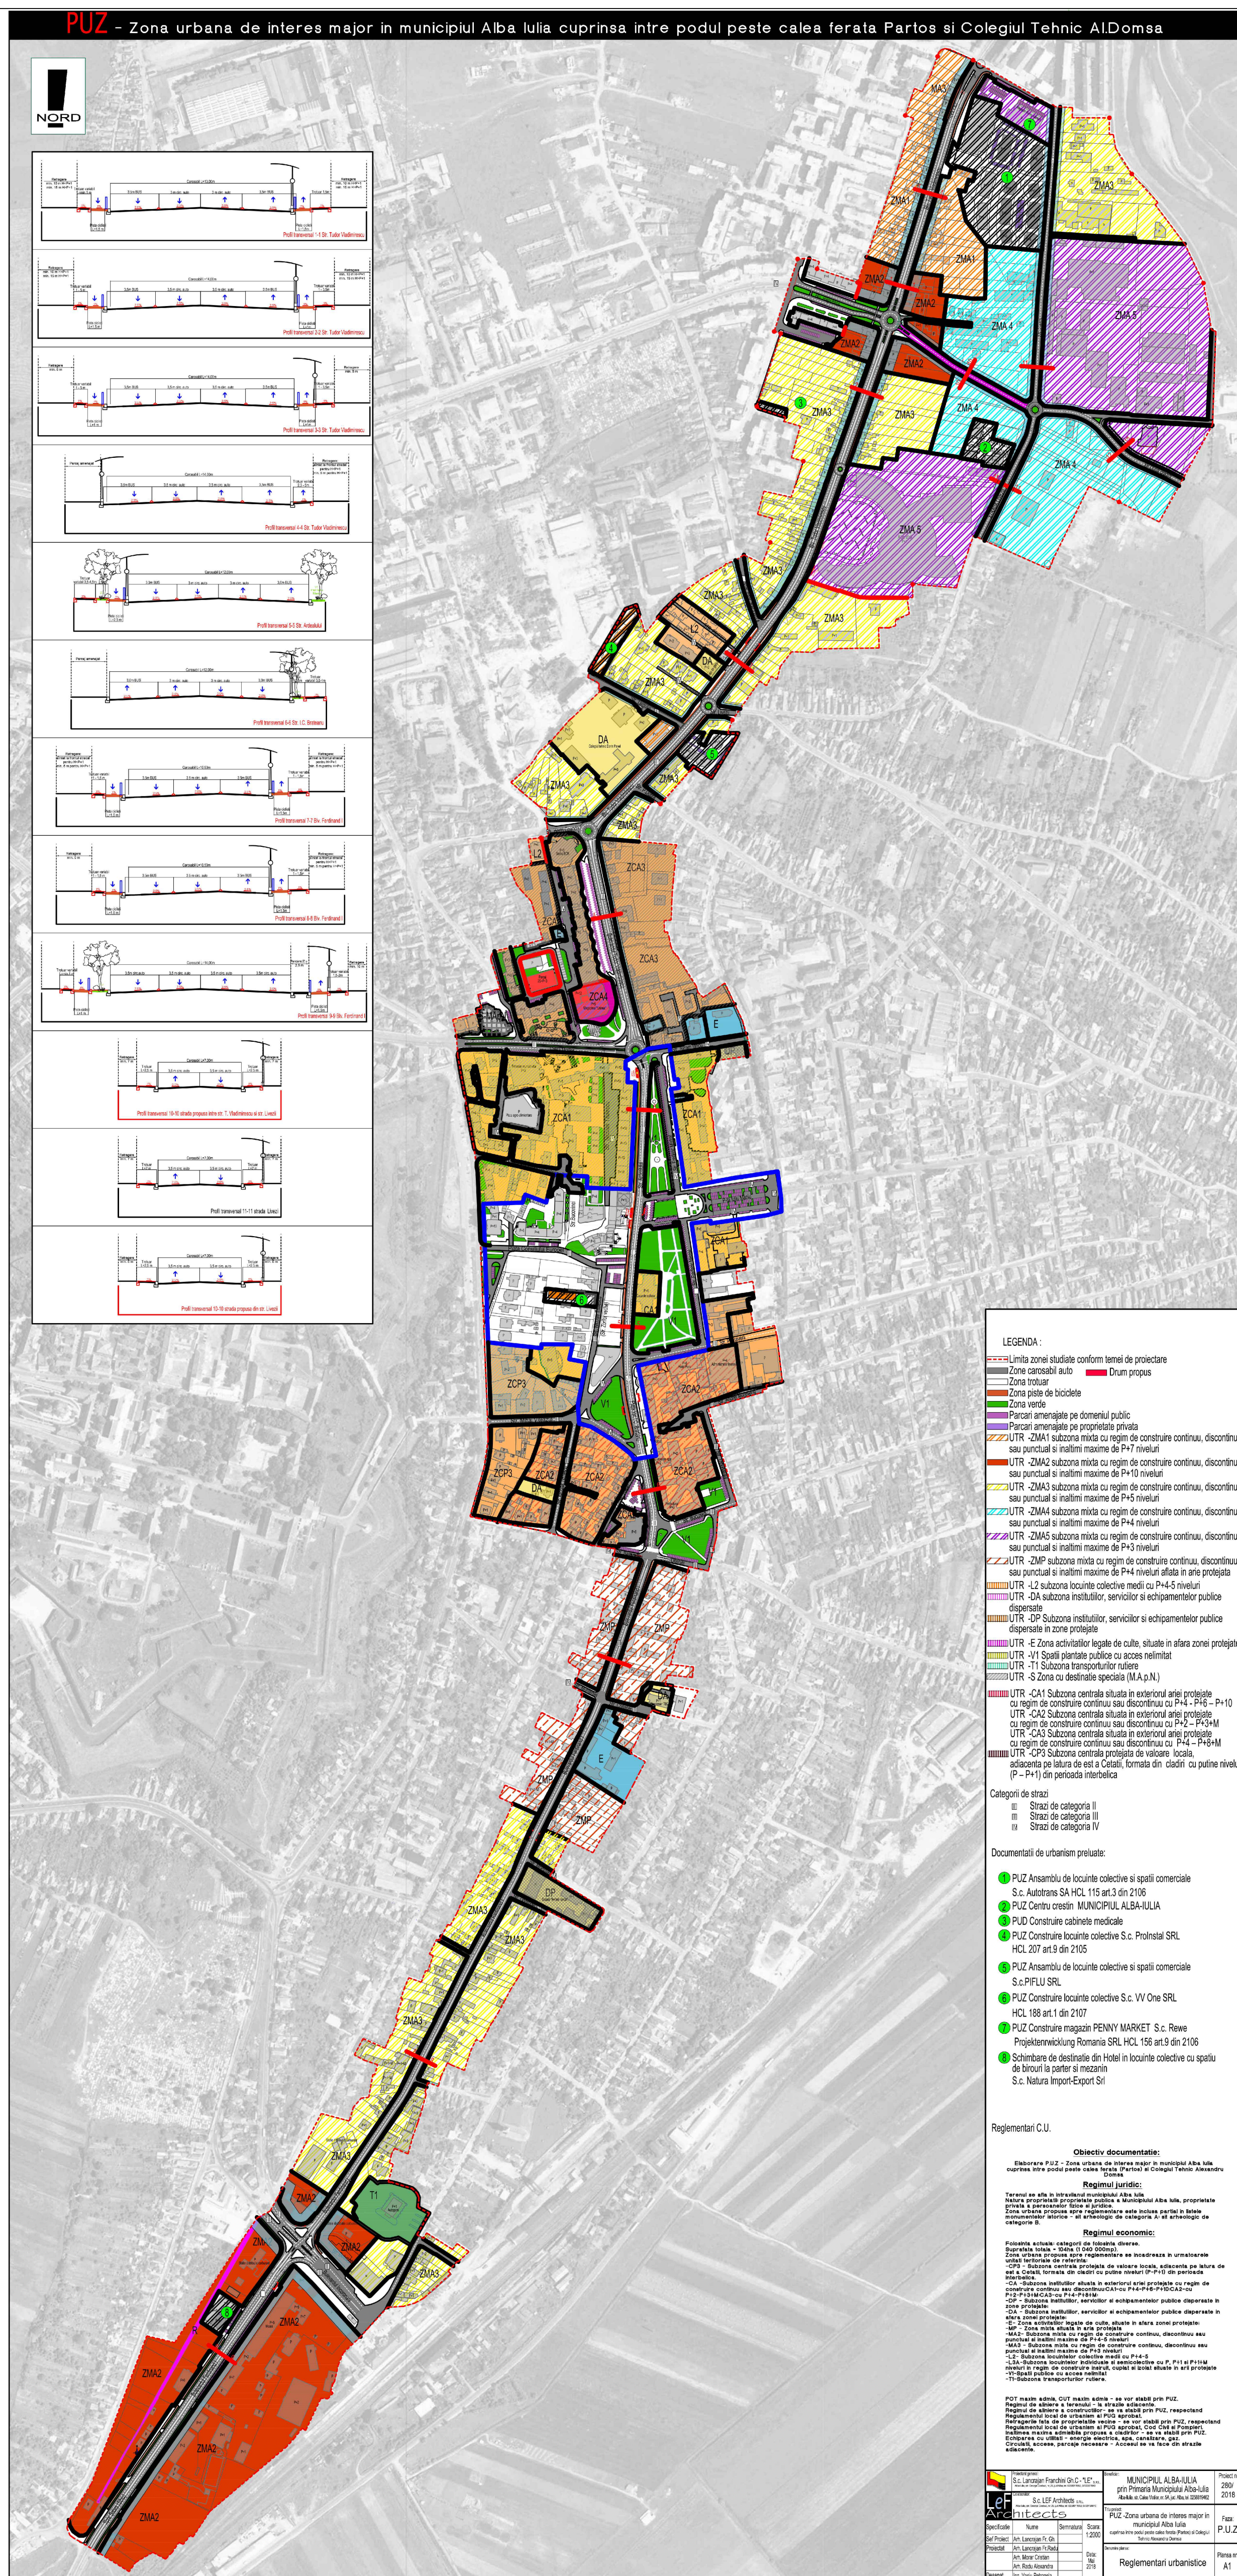

Publicul este invitat sa transmita observatii asupra documentatiei expusa la sediul **Primariei Municipiului Alba-Iulia**,
Calea Motilor, nr. 5A - cam.8., in prioada 23.06-23.07.2018