


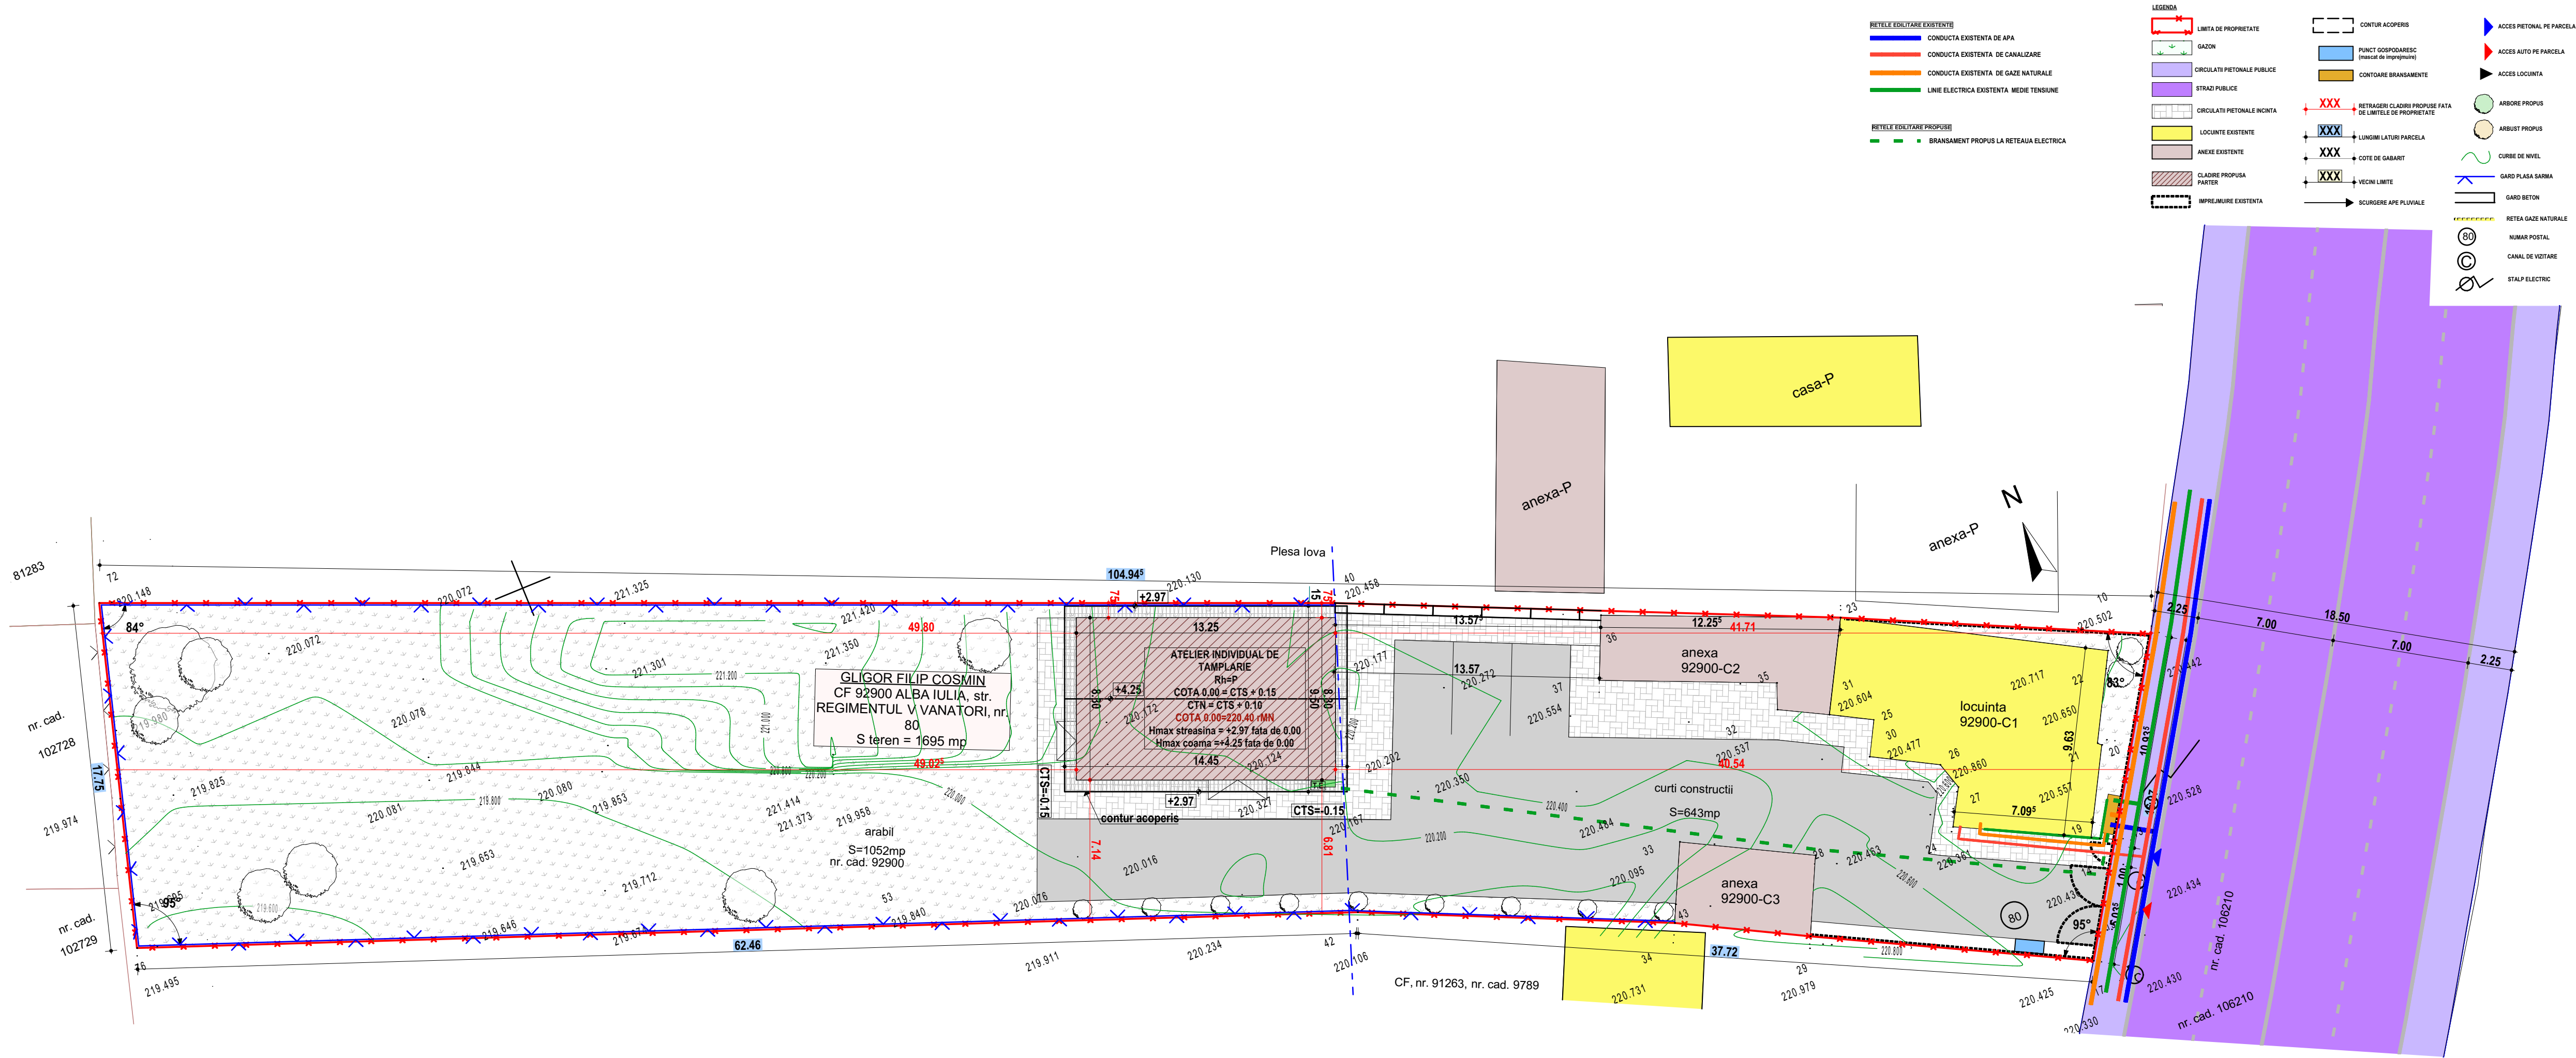

DENUMIRE PROIECT:		
ELABORARE DTAC PENTRU ATELIAR INDIVIDUAL DE TAMPLARIE		
ADRESA:		
ALBA IULIA, STR. REGIMENTUL V VANATORI, NR. 80		
BENEFICIAR:		
GLIGOR FILIP COSMIN GLIGOR VIOLETA GEORGETA		
PROIECTANT GENERAL:		
JOY ARHITECTURA		
S.C. JOY.ARHITECTURA S.R.L. R.C. J1 / 1376 / 24.07.2019 CUI RO 41436989 ARH. MIHAI JOLDES 0741 752 859		
PROIECTANT REZISTENTA		
ASPRONES PROIECT S.R.L. Alba Iulia, Strada Trandafirilor, nr 16, Birou nr. 9, jud. Alba tel:0744855944		
PROIECTANT SPECIALITATE		
BIROU INDIVIDUAL DE ARHITECTURA OPRUTA IOAN-MARIUS, CIF 26186692		
COORDONATOR PROIECT:	Arh. Mihai JOLDES	
SEF PROIECT:	Arh. Mihai JOLDES	
PROIECTAT:	Arh. Marius OPRUTA	
DESENAT:	Arh. Mihai JOLDES	
VERIFICATOR:		
VERIFICATOR:		
REGLEMENTARI EDILITARE		Faza: PUO
Proiect nr: JOY7 / 2023		Data: 15.01.2023
Scara: 1:200	Plansa nr: U.04	