
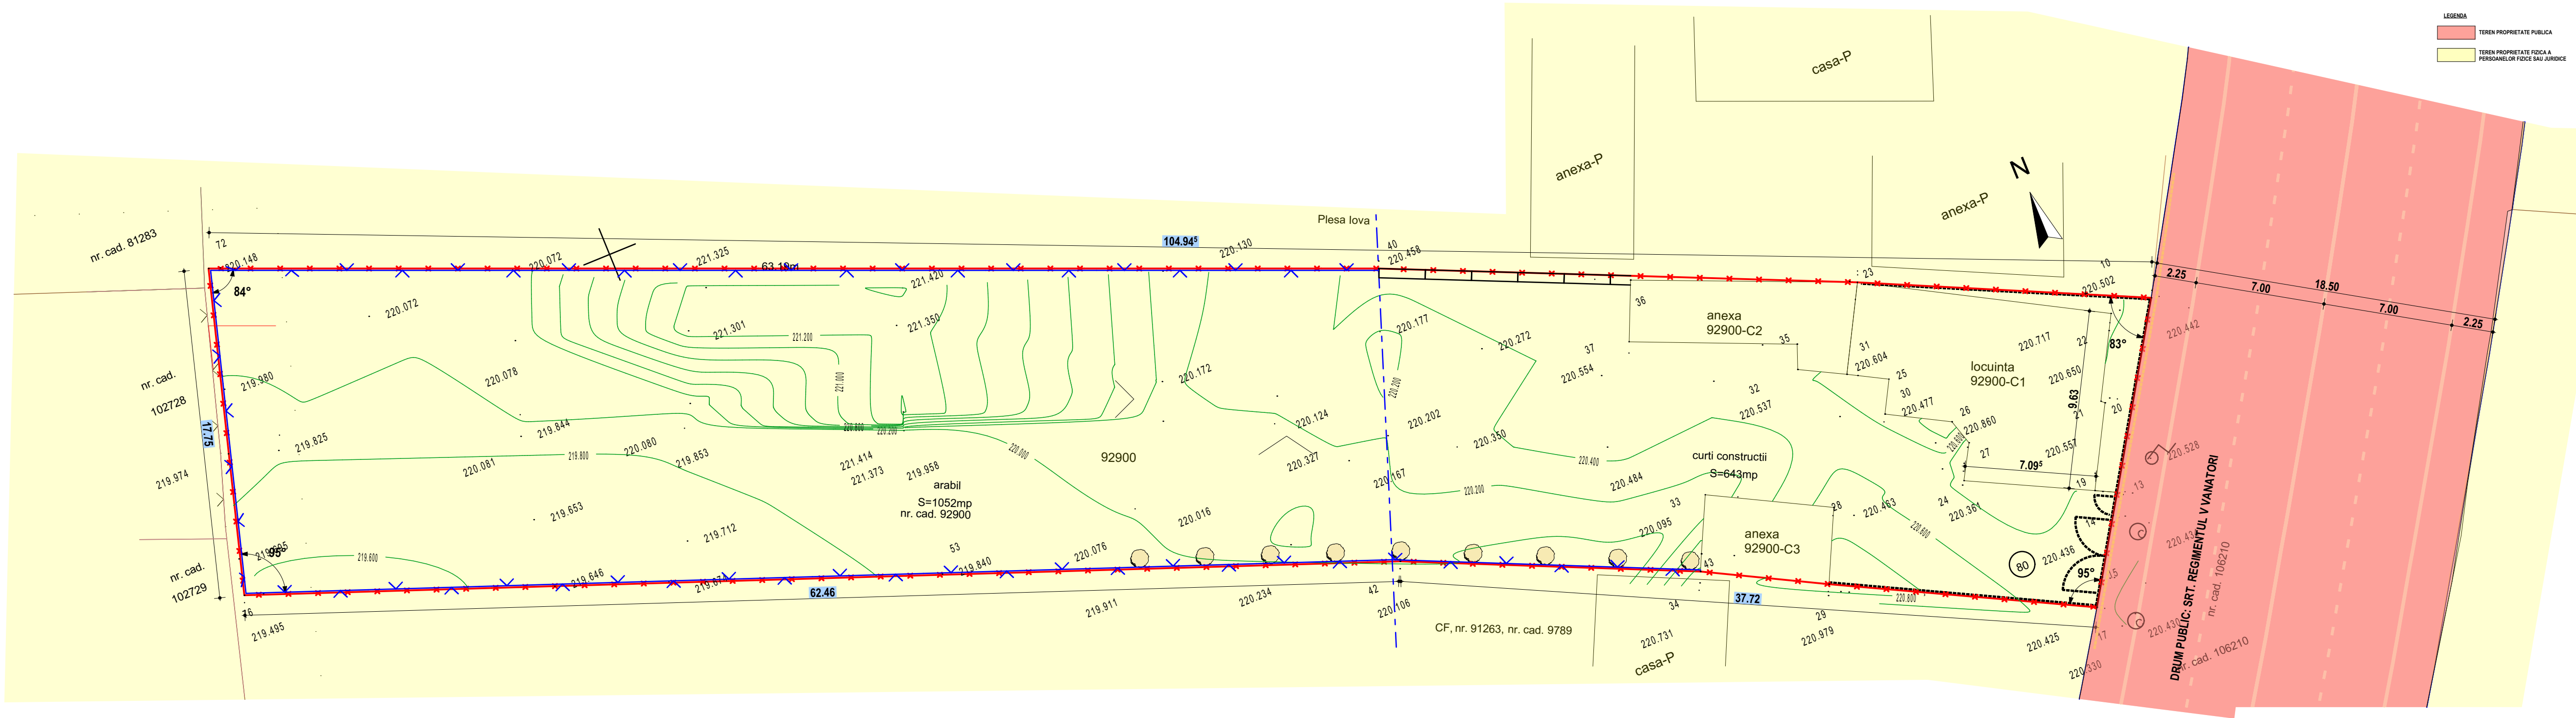


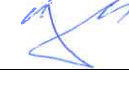

DENUMIRE PROIECT:		ELABORARE DTAC PENTRU ATELIAR INDIVIDUAL DE TAMPLARIE	
ADRESA:		ALBA IULIA, STR. REGIMENTUL V VANATORI, NR. 80	
BENEFICIAR:		GLIGOR FILIP COSMIN GLIGOR VIOLETA GEORGETA	
PROIECTANT GENERAL:		JOY ARHITECTURA S.C. JOY ARHITECTURA S.R.L. R.C. J1 / 1376 / 24.07.2019 CUI RO 41436989 ARH. MIHAI JOLDES 0741 752 859	
PROIECTANT REZISTENTA		ASPRONES PROIECT S.R.L. Alba Iulia, Strada Trandafirilor, nr 16, Birou nr. 9, jud. Alba tel:0744855944	
PROIECTANT SPECIALITATE		BIROU INDIVIDUAL DE ARHITECTURA OPRUTA IOAN-MARIUS, CIF 26186692	
COORDONATOR PROIECT:	Arh. Mihai JOLDES		
SEF PROIECT:	Arh. Mihai JOLDES		
PROIECTAT:	Arh. Marius OPRUTA		
DESENAT:	Arh. Mihai JOLDES		
VERIFICATOR:			
VERIFICATOR:			
OBIECTIVE DE UTILITATE PUBLICA		Faza: PUO	
		Data: 15.01.2023	
Proiect nr: JOY7 / 2023	Scara: 1:200	Plansa nr: U.06	