

Consultare asupra propunerilor preliminare Plan Urbanistic Zonal

Denumire: ELABORARE PLAN URBANISTIC ZONAL - INTRODUCERE ÎN INTRAVILAN PENTRU CONSTRUIRE SPITAL

(conform Certificat de Urbanism nr. 2037 din data 04.12.2020)

Localizare: LOCALITATEA ALBA IULIA, PÂCLIȘA, EXTRAVILAN, STR. BRÂNDUȘEI, F.N., JUD. ALBA

Inițiatori: SPITALUL JUDEȚEAN DE URGENȚĂ ALBA IULIA reprezentat prin MARZA SIMONA DIANA

Elaborator: S.C. CINETIC STUDIO S.R.L.


Publicul este invitat să transmită observații asupra documentelor expuse/disponibile la avizierul Primăriei Alba Iulia, Calea Moților, nr. 5A în perioada 07.08.2023 – 31.08.2023 (25 zile)

Responsabil cu informarea și consultarea publicului:

Valentin Onișoru, Șef Serviciu Urbanism, Primăria municipiului Alba Iulia, Calea Moților, nr. 5A, telefon 0372586433, e-mail urbanism@apulium.ro

O dezbatere publică, va avea loc în data de 25.08.2023, ora 14:00, la sediul Primăriei Alba Iulia, Calea Moților, nr. 5A, sala de ședințe de la etajul 2, unde este invitată să participe orice persoană interesată de proiect.

- Observațiile sunt necesare în vederea parcurgerii procesului de informare și consultare a publicului cu privire la elaborarea sau revizuirea planurilor de amenajare a teritoriului și de urbanism, conform Ordinului 2701 / 2010.
- Răspunsul la observațiile primite va fi transmis pe e-mail sau prin poștă, în termen de maxim 10 zile de la primire.

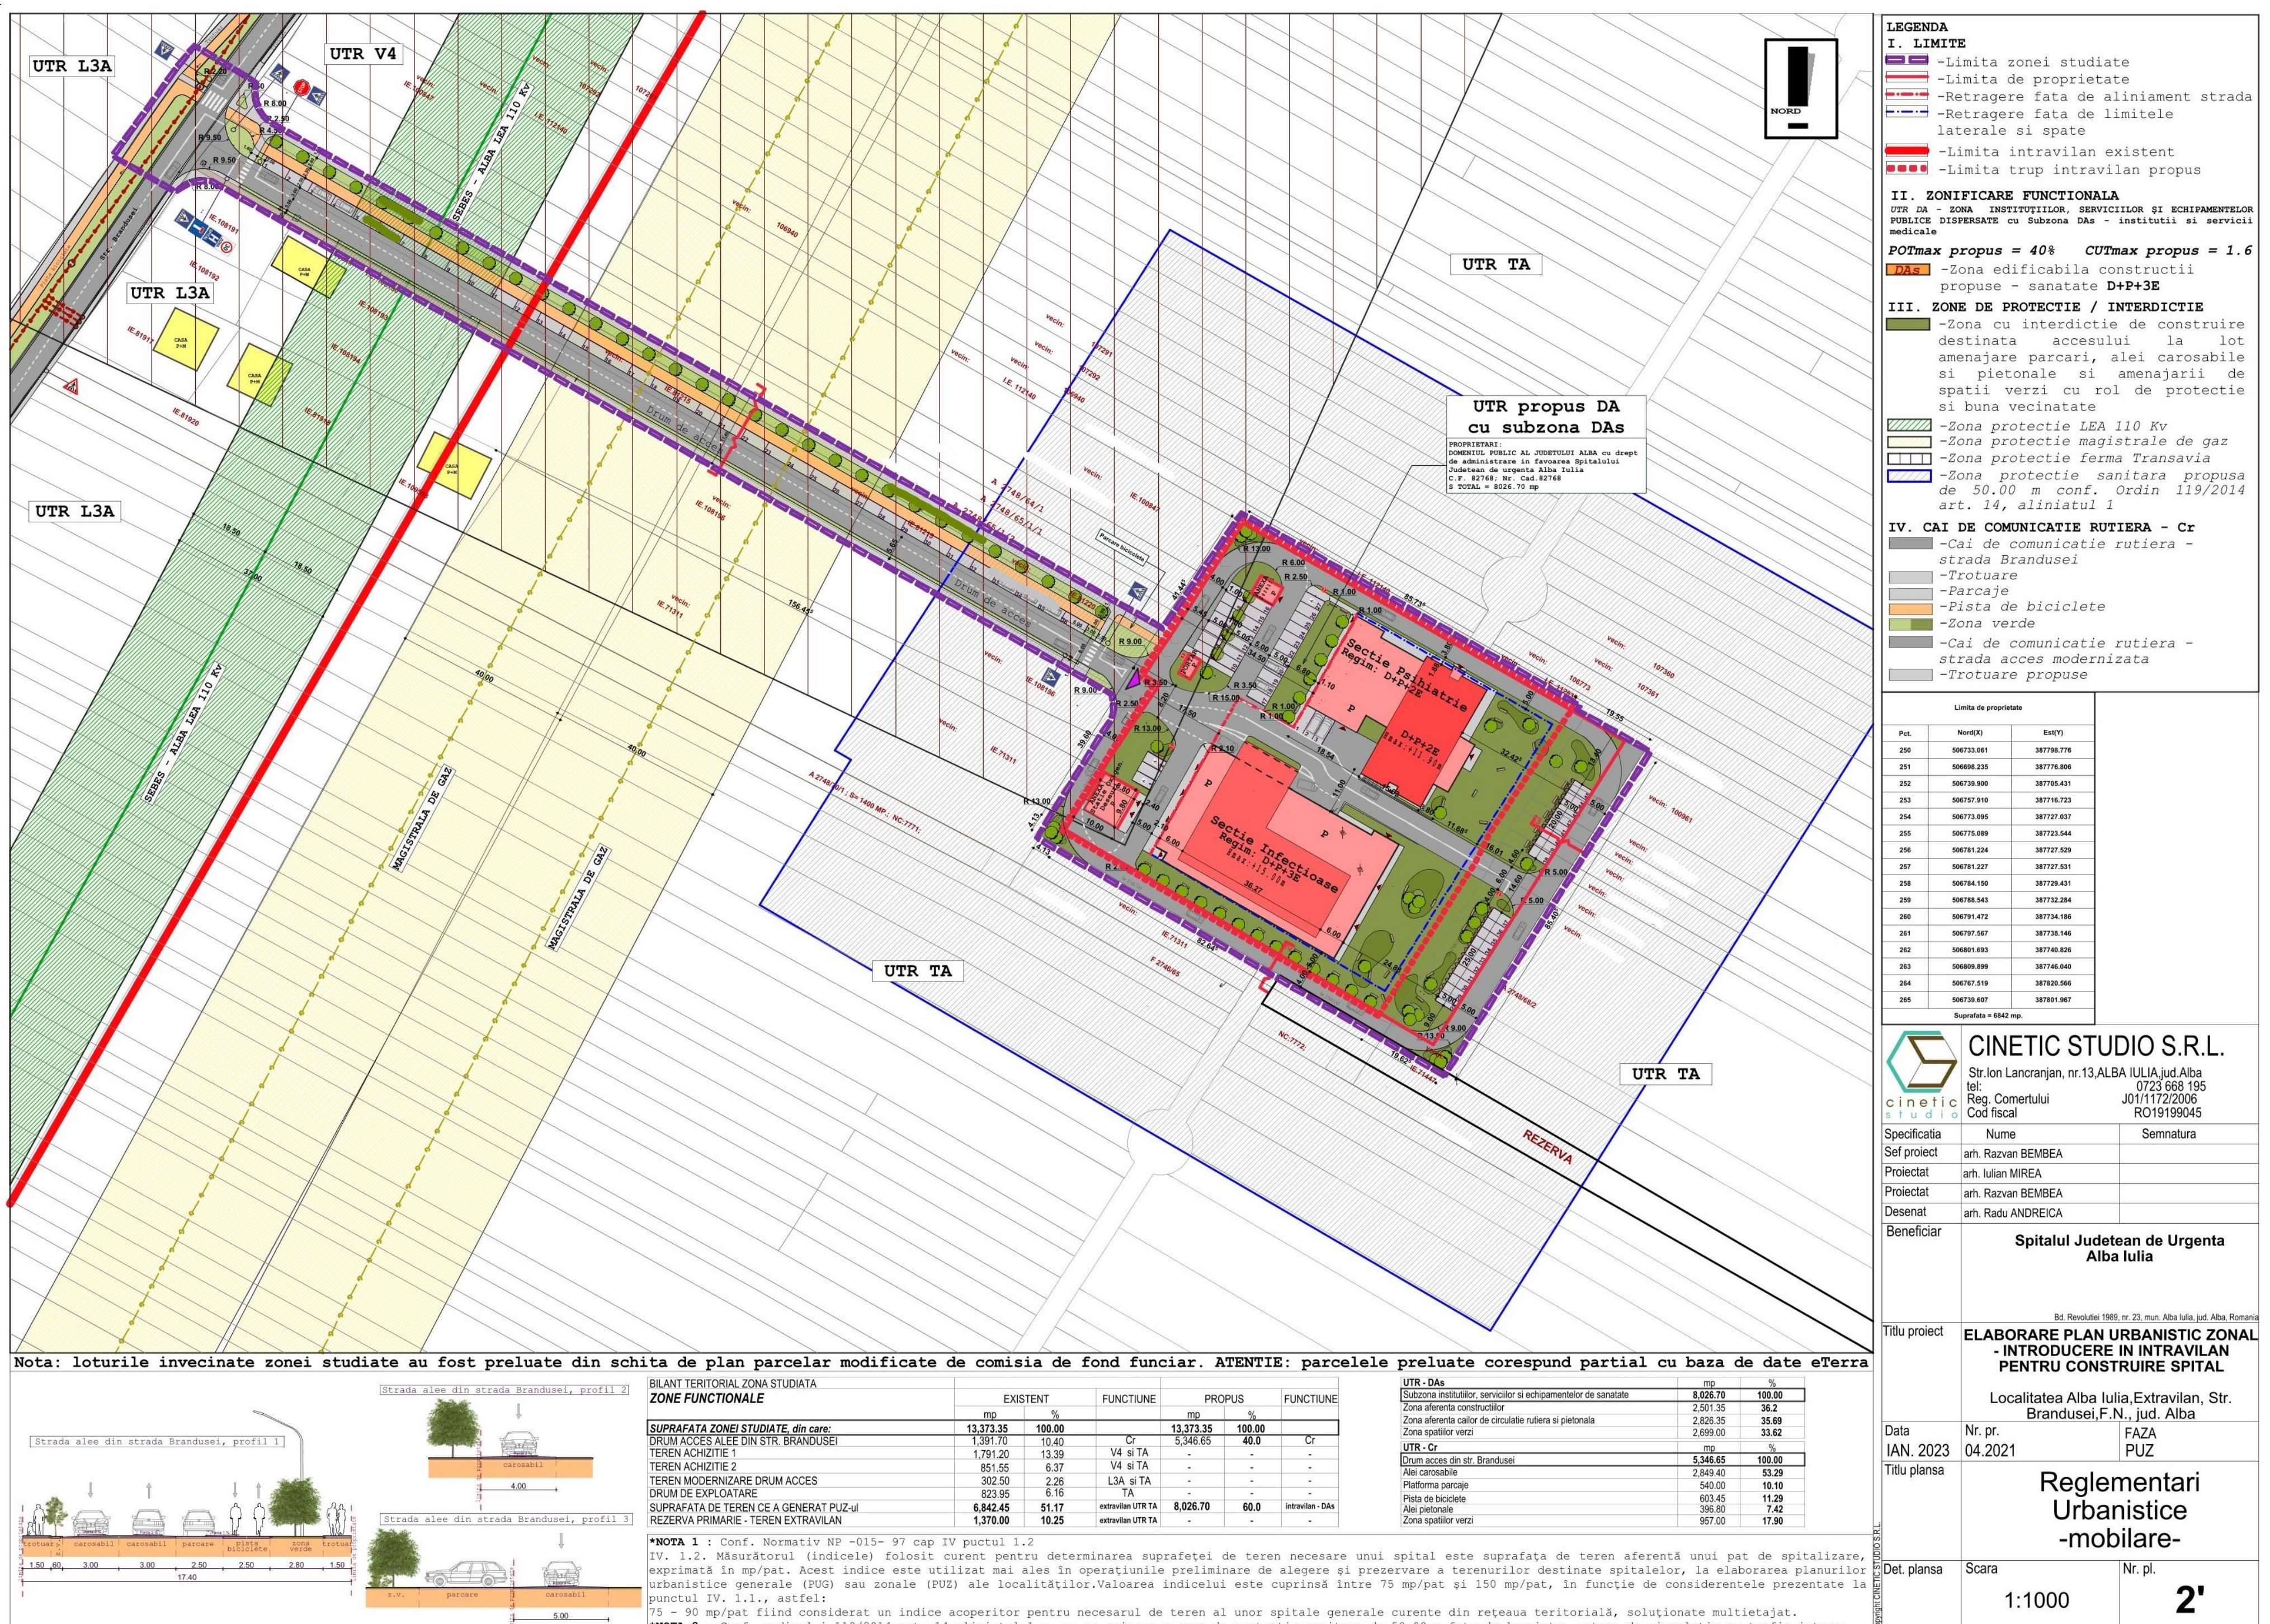

CINETIC STUDIO S.R.L.
 Str Ion Lancranecan, nr.13 ALBA IULIA Jud Alba
 Tel: 0723 668 195
 Reg. Comerțului JO11172/2006
 Cod fiscal RO19199045

Specificatia: _____ Numere: _____ Semnatura: _____
 Suf proiect: arh. Razvan BEMBEA
 Proiectat: arh. Lilian MIREA
 Proiectat: arh. Razvan BEMBEA
 Desenat: arh. Rada ANDREICA

Beneficiar: **Spitalul Județean de Urgență Alba Iulia**

Titlu proiect: **ELABORARE PLAN URBANISTIC ZONAL - INTRODUCERE ÎN INTRAVILAN PENTRU CONSTRUIRE SPITAL**
 Localitatea Alba Iulia Extravilan, Str. Brandusei, F.N., jud. Alba

Data IAN. 2023 Nr. pr. 04.2021 FAZA PUZ

Titlu planșă: **Reglementari Urbanistice -mobilare-**

Det. planșă: Scara 1:1000 Nr. pl. **2'**